

令和2年8月27日

回 覧

住民各位 殿

下水道管調査実施のお知らせ

住民の皆様には平素より稲敷市の業務運営につきまして、ご協力をいただき厚く御礼申し上げます。


この度、農業集落排水施設 機能診断のため当地区において下記により下水道管の調査を実施することになりました。

調査期間中は、ご迷惑をおかけすることもあるかと思われませんが、何卒ご理解を頂きまして、ご協力賜りますようお願い申し上げます。

記

- | | |
|-----------------|---|
| 1 作業期間 | 令和2年9月1日から令和2年10月30日まで |
| 2 調査箇所 | 農業集落排水管路施設 浮島処理区内 |
| 3 作業機関 | 茨城県土地改良事業団体連合会
担当： 菊地
TEL 029-823-2354 |
| 4 問合せ先
(発注者) | 稲敷市役所 下水道課 施設管理係
担当： 矢崎・清家
TEL 029-892-2000 |
| 5 作業内容 | 農業集落排水機能診断に伴う現地管路施設調査
(公道上に設置してあるマンホールの調査)
※所有地内に立ち入ることはありません |

浮島地区 管路全体平面図

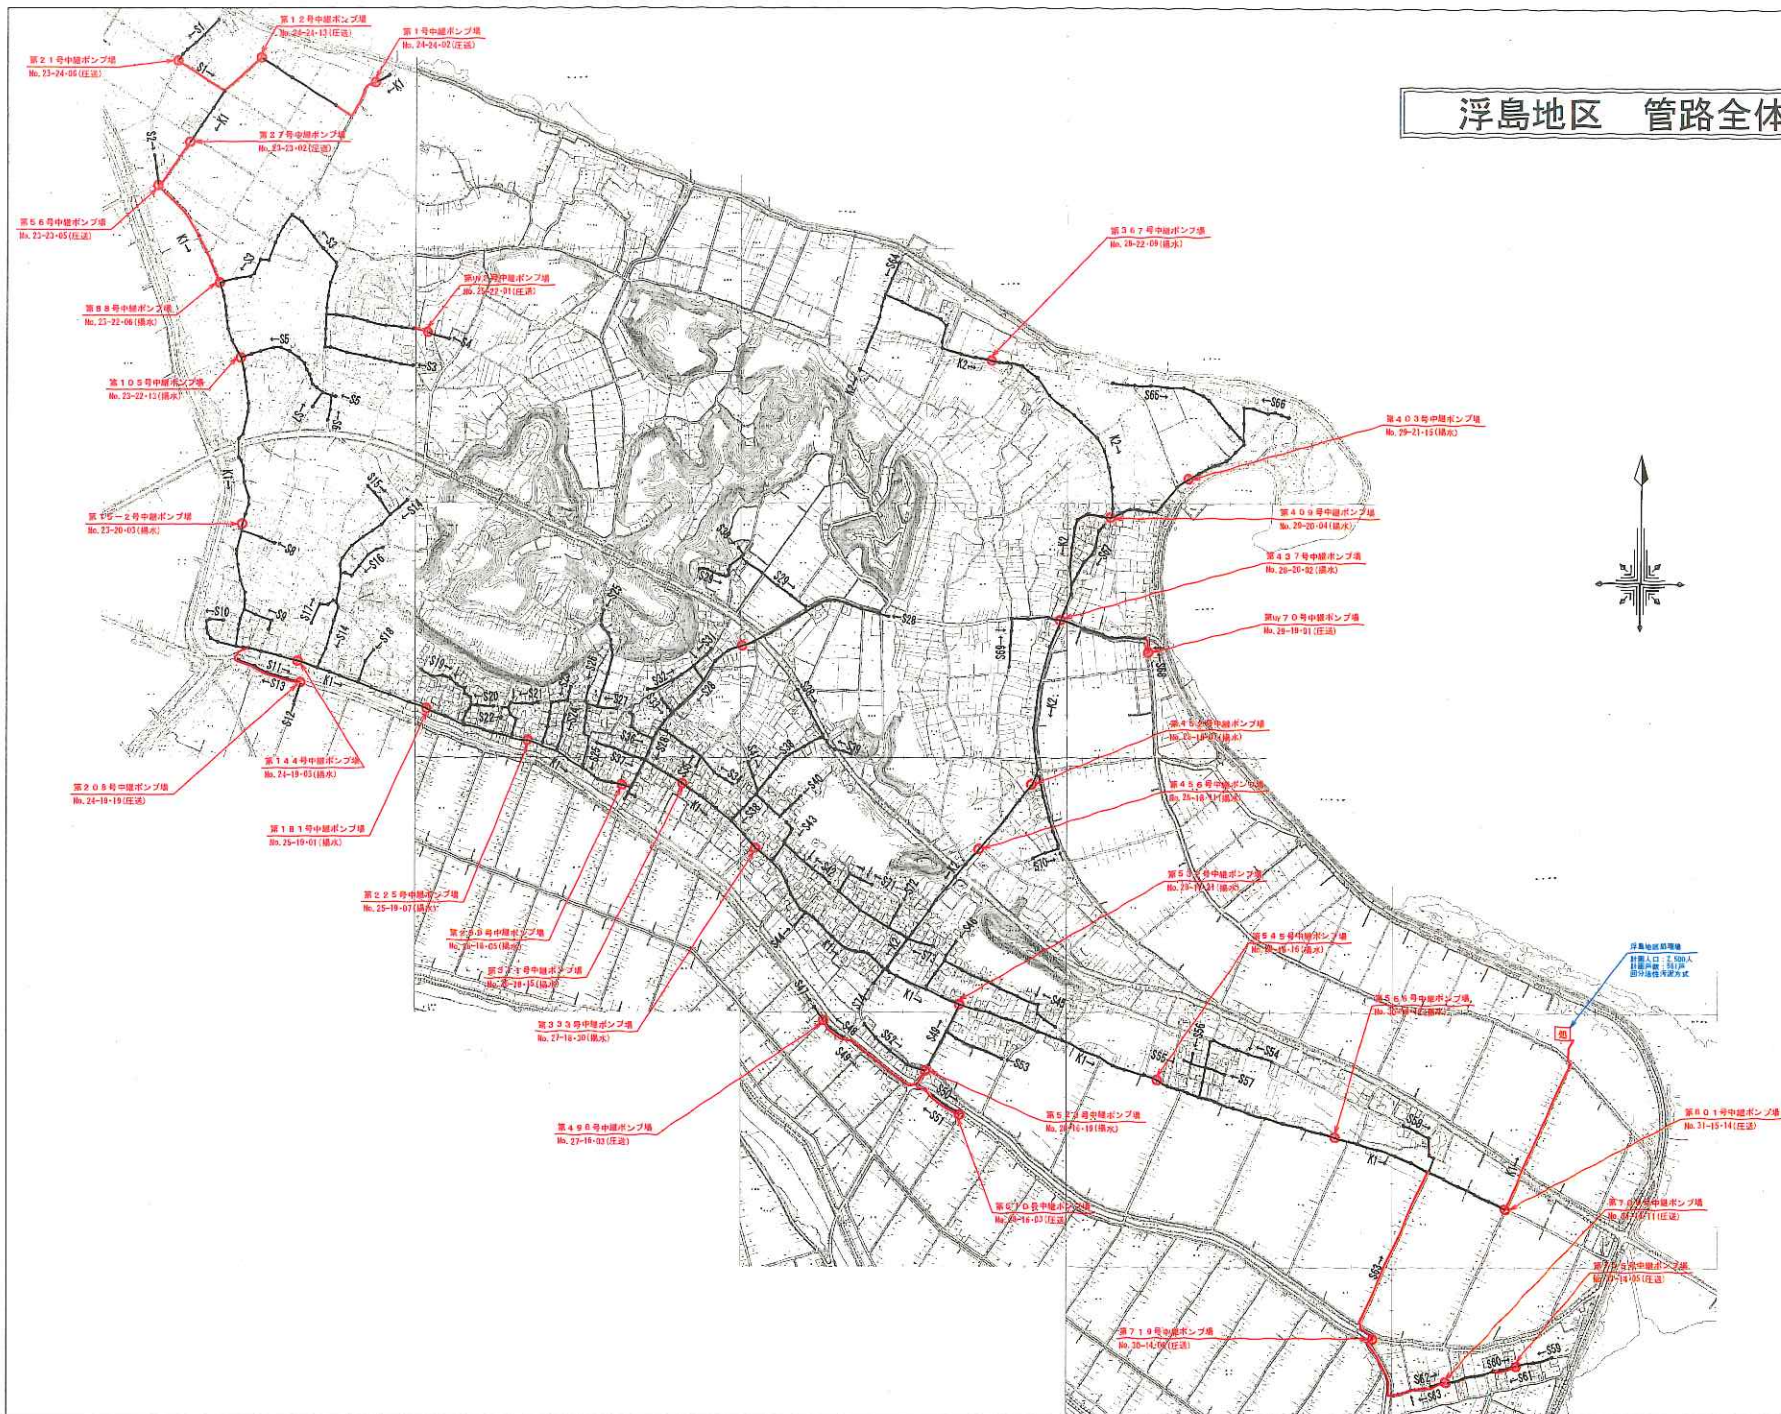

工 事 名			
令和2年度「農排」機能診断調査集務 浮島地区			
図 面 の 名 称		図面番号	
管轄全体平面図 施 工 F R E E			
事務所長			
主管課長			

令和2年8月27日

回 覧

住民各位 殿

下水道管調査実施のお知らせ

住民の皆様には平素より稲敷市の業務運営につきまして、ご協力をいただき厚く御礼申し上げます。


この度、農業集落排水施設 機能診断のため当地区において下記により下水道管の調査を実施することになりました。

調査期間中は、ご迷惑をおかけすることもあるかと思われませんが、何卒ご理解を頂きまして、ご協力賜りますようお願い申し上げます。

記

- | | |
|-----------------|---|
| 1 作業期間 | 令和2年9月1日から令和2年10月30日まで |
| 2 調査箇所 | 農業集落排水管路施設 阿波東部処理区内 |
| 3 作業機関 | 茨城県土地改良事業団体連合会
担当： 菊地
TEL 029-823-2354 |
| 4 問合せ先
(発注者) | 稲敷市役所 下水道課 施設管理係
担当： 矢崎・清家
TEL 029-892-2000 |
| 5 作業内容 | 農業集落排水機能診断に伴う現地管路施設調査
(公道上に設置してあるマンホールの調査)
※所有地内に立ち入ることはありません |

阿波東部地区 管路全体平面図

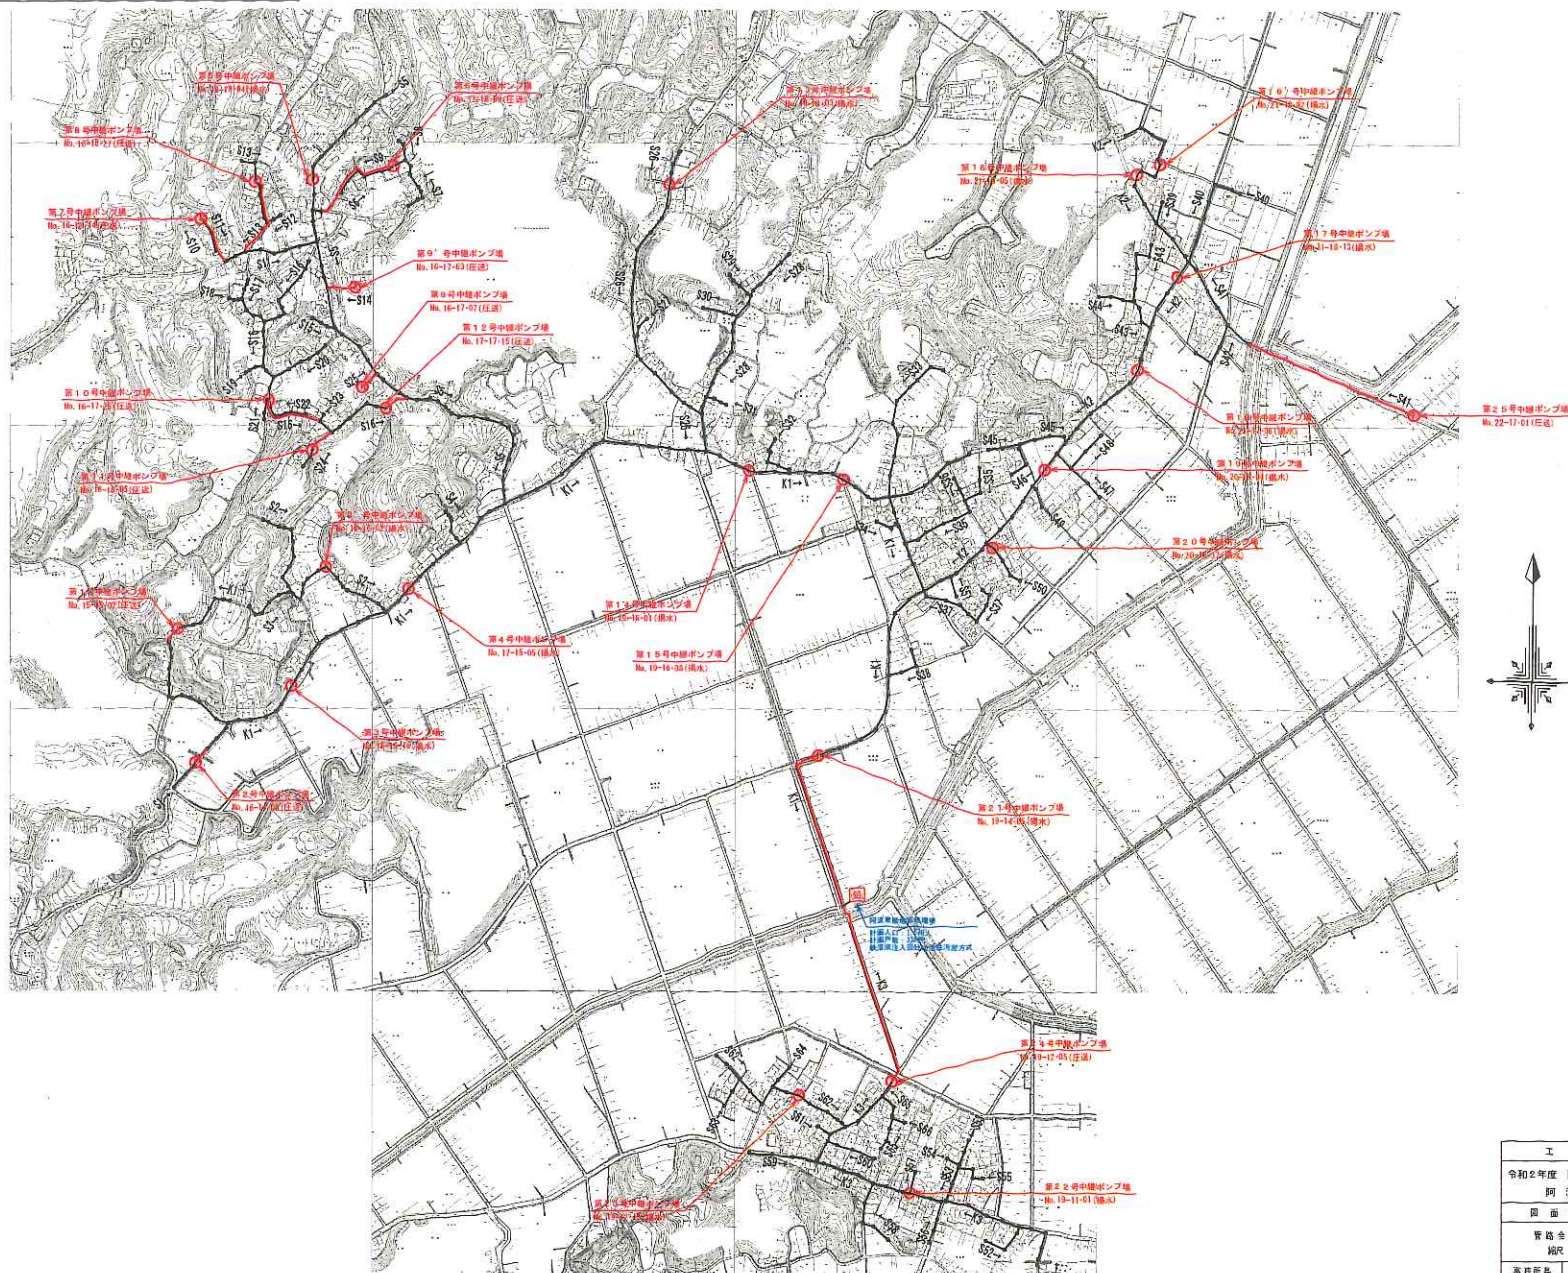

凡 例	
—	自然流下管
—	圧 送 管
⊙	マンホール
Ⓟ	中継ポンプ場

工 事 名	
令和2年度【農業排】施設診断調査業務	
阿 波 東 部 地 区	
図 面 の 名 称	図面番号
管路全体平面図	
縮尺 1:5,000	
事務所長	
主管課長	