

回 覧

令和 6 年 11 月 26 日

桑山新田 地区の皆様へ

稲敷市長 笥 信太郎
(土木管理部 建設課 扱い)

工 事 の お 知 ら せ

日頃より市政につきましてはご協力を賜わり厚く御礼申し上げます。

この度、桑山新田 地区において道路改良工事を実施いたします。工事期間中は交通規制を行うこととなりますので、誠に恐れ入りますが、ご理解並びにご協力下さいますよう宜しくお願いいたします。


工事名	6 市単維持 市道（新） 1 0 4 6 号線整備工事（1 工区）
工事期間	令和 6 年 1 2 月上旬から令和 7 年 3 月中旬まで
工事場所	稲敷市 桑山新田 地内（ 新利根川堤防 左岸道路 ）
請負業者	㈱ サンヨウ建設 稲敷市柴崎 6 8 4 1 - 9 電話：0 2 9 7 - 8 7 - 2 1 5 1

◇工事担当課 稲敷市犬塚 1570 番地 1
稲敷市役所 土木管理部 建設課
電話：029-892-2000(代表) 担当：内田

平面図

市道(新)1046号線舗装工事

位置図

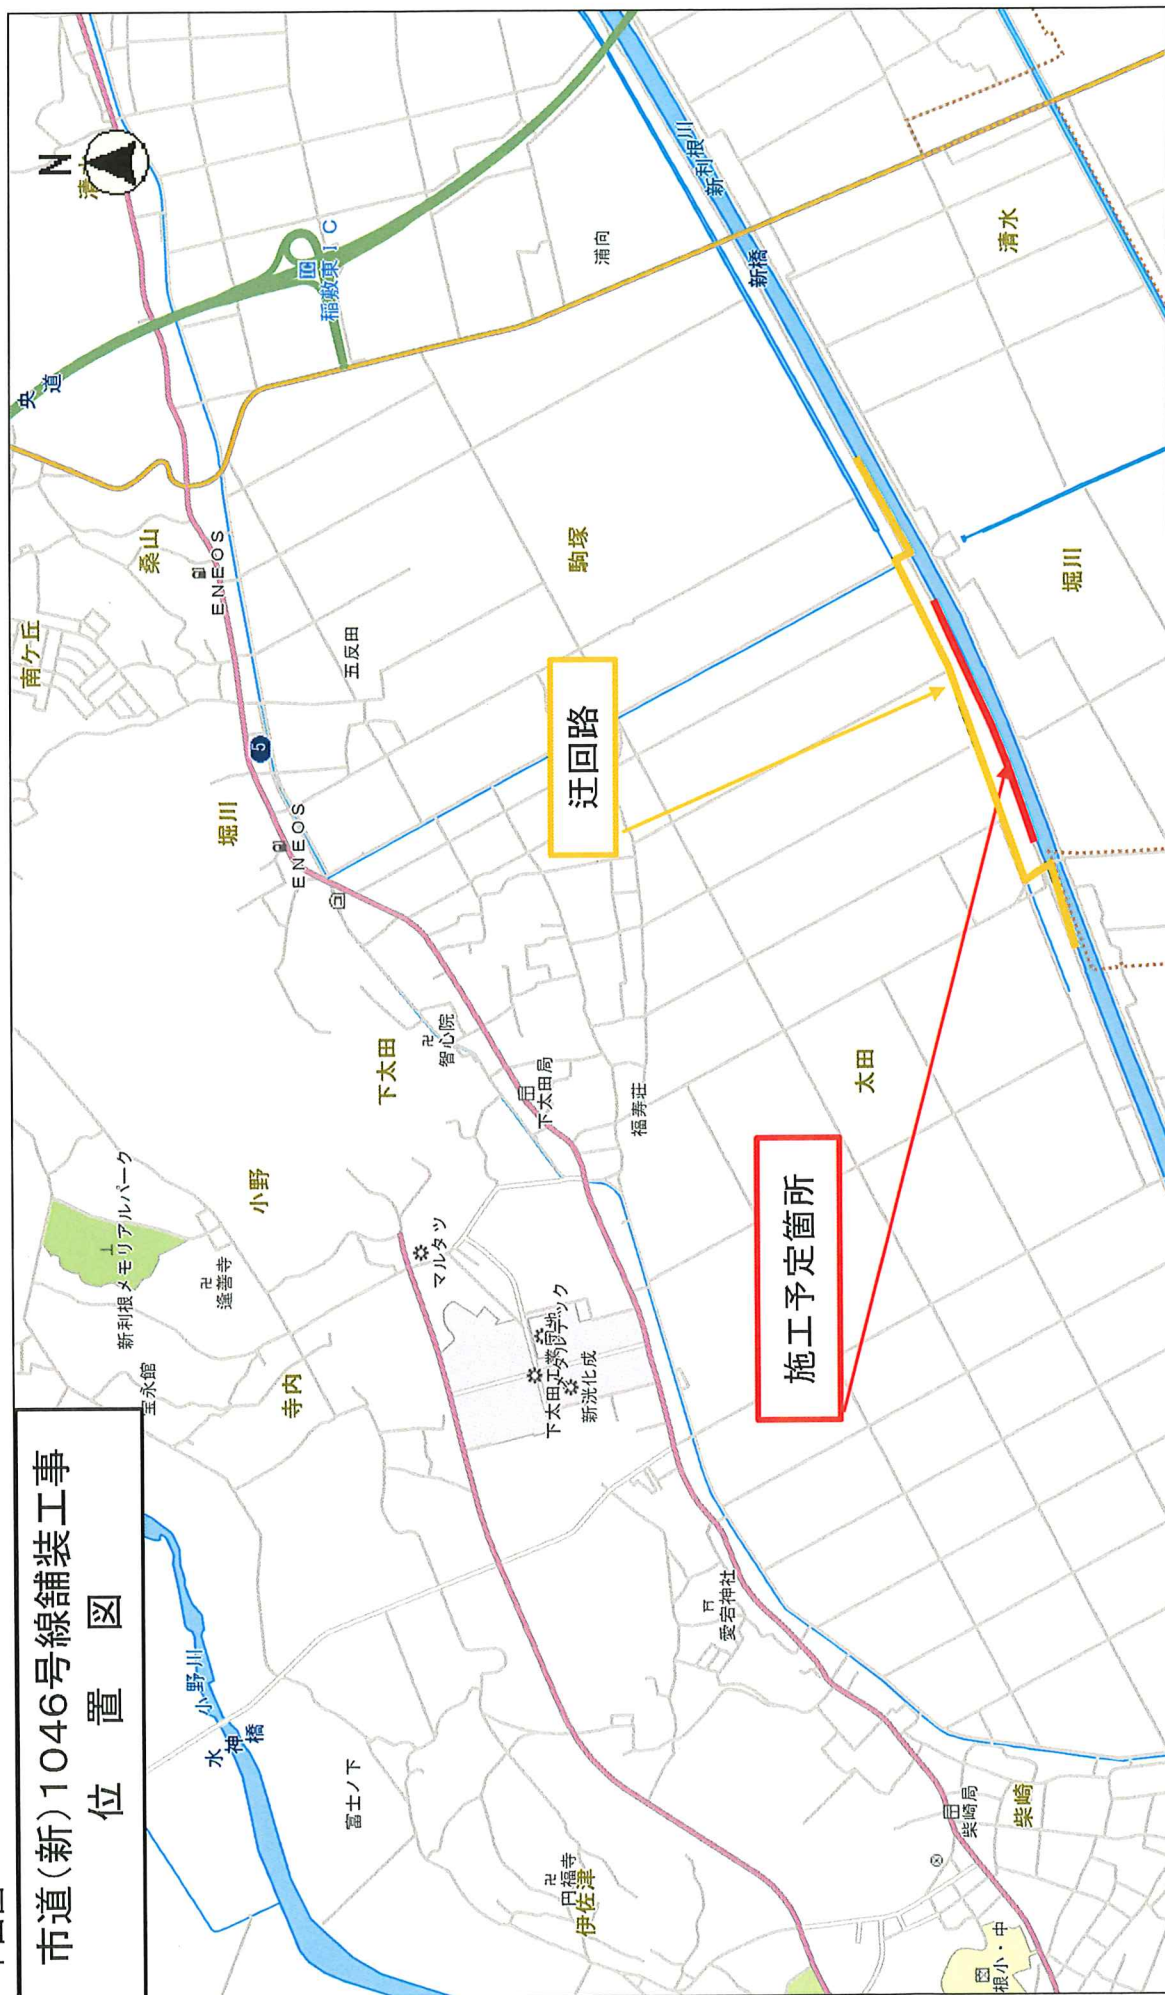

縮尺 1 : 20000