

回 覧

令和 6 年 12 月 26 日

稲敷市長 笥 信 太 郎
(土木管理部 建設課 扱い)

工 事 の お 知 ら せ

日頃より市政につきましてはご協力を賜わり厚く御礼申しあげます。

この度、犬塚本郷地区において道路修繕工事を実施いたします。工事期間中は交通規制を行うこととなりますので、誠に恐れ入りますが、ご協力くださいますよう宜しくお願い申し上げます。

ご迷惑をおかけしますが、ご理解の程よろしくお願いいたします。

◇工 事 名 市道（江）1 級 13 号線道路修繕工事

◇工事期間 令和 7 年 1 月 6 日 から
令和 7 年 1 月 31 日 まで
※工事期間は契約工事期間です。


◇工事場所 稲敷市犬塚地内
別紙位置図のとおり

◇交通規制 片側通行止め（9：00～17：00）

◇工事担当課 稲敷市犬塚 1570 番地 1
稲敷市役所 土木管理部 建設課（担当：永長）
電話：029-892-2000 （内線 2333）

◇請負業者 稲敷市江戸崎甲 4769 番地 1
信工業 株式会社 代表取締役 石井 恒美
電話：029-892-0040

平面図

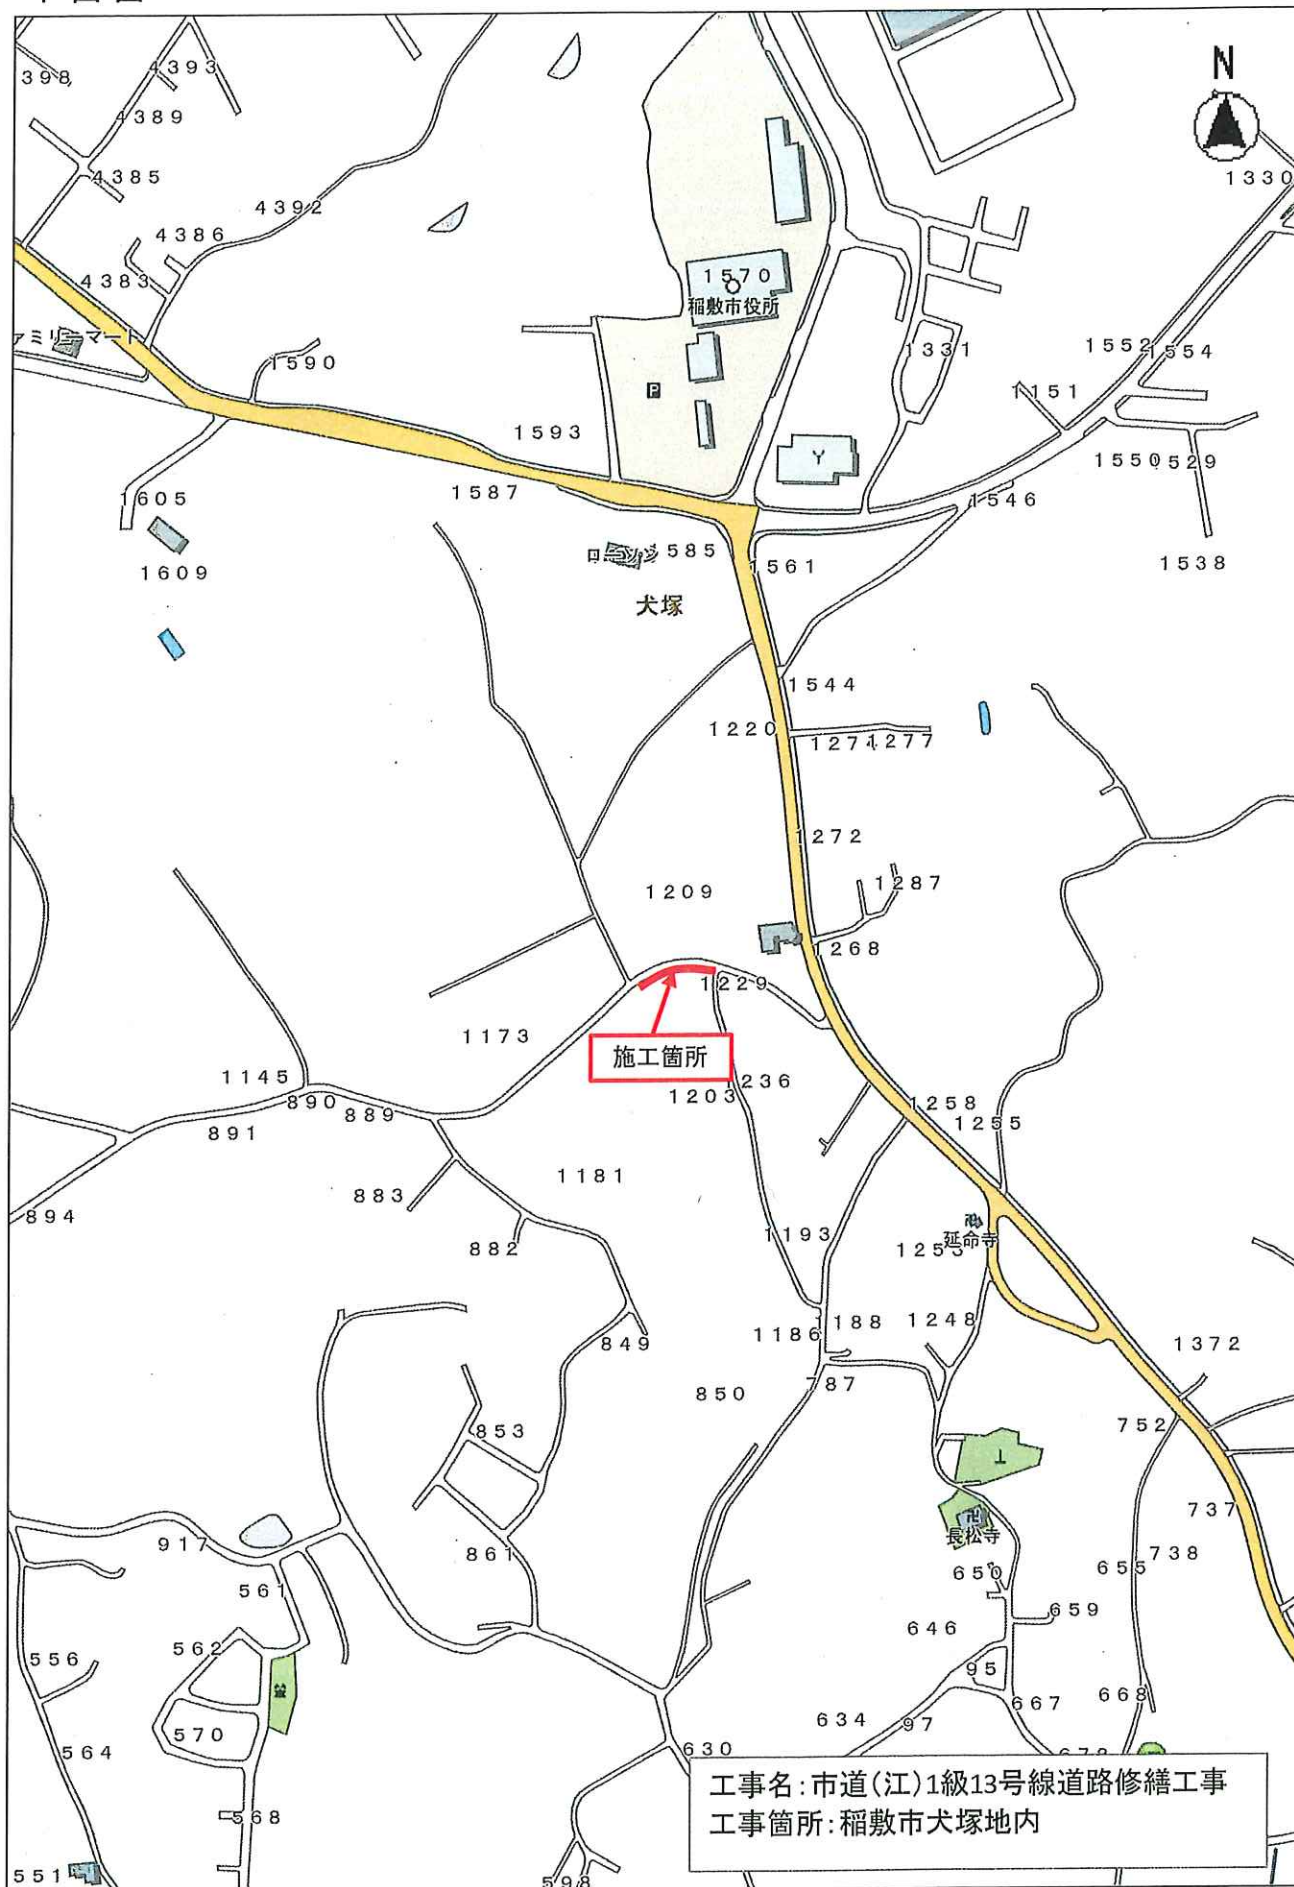

縮尺 1 : 5000

100 50 0

工事名:市道(江)1級13号線道路修繕工事
工事箇所:稲敷市犬塚地内