



排水工詳細図

平面図 S=1:50

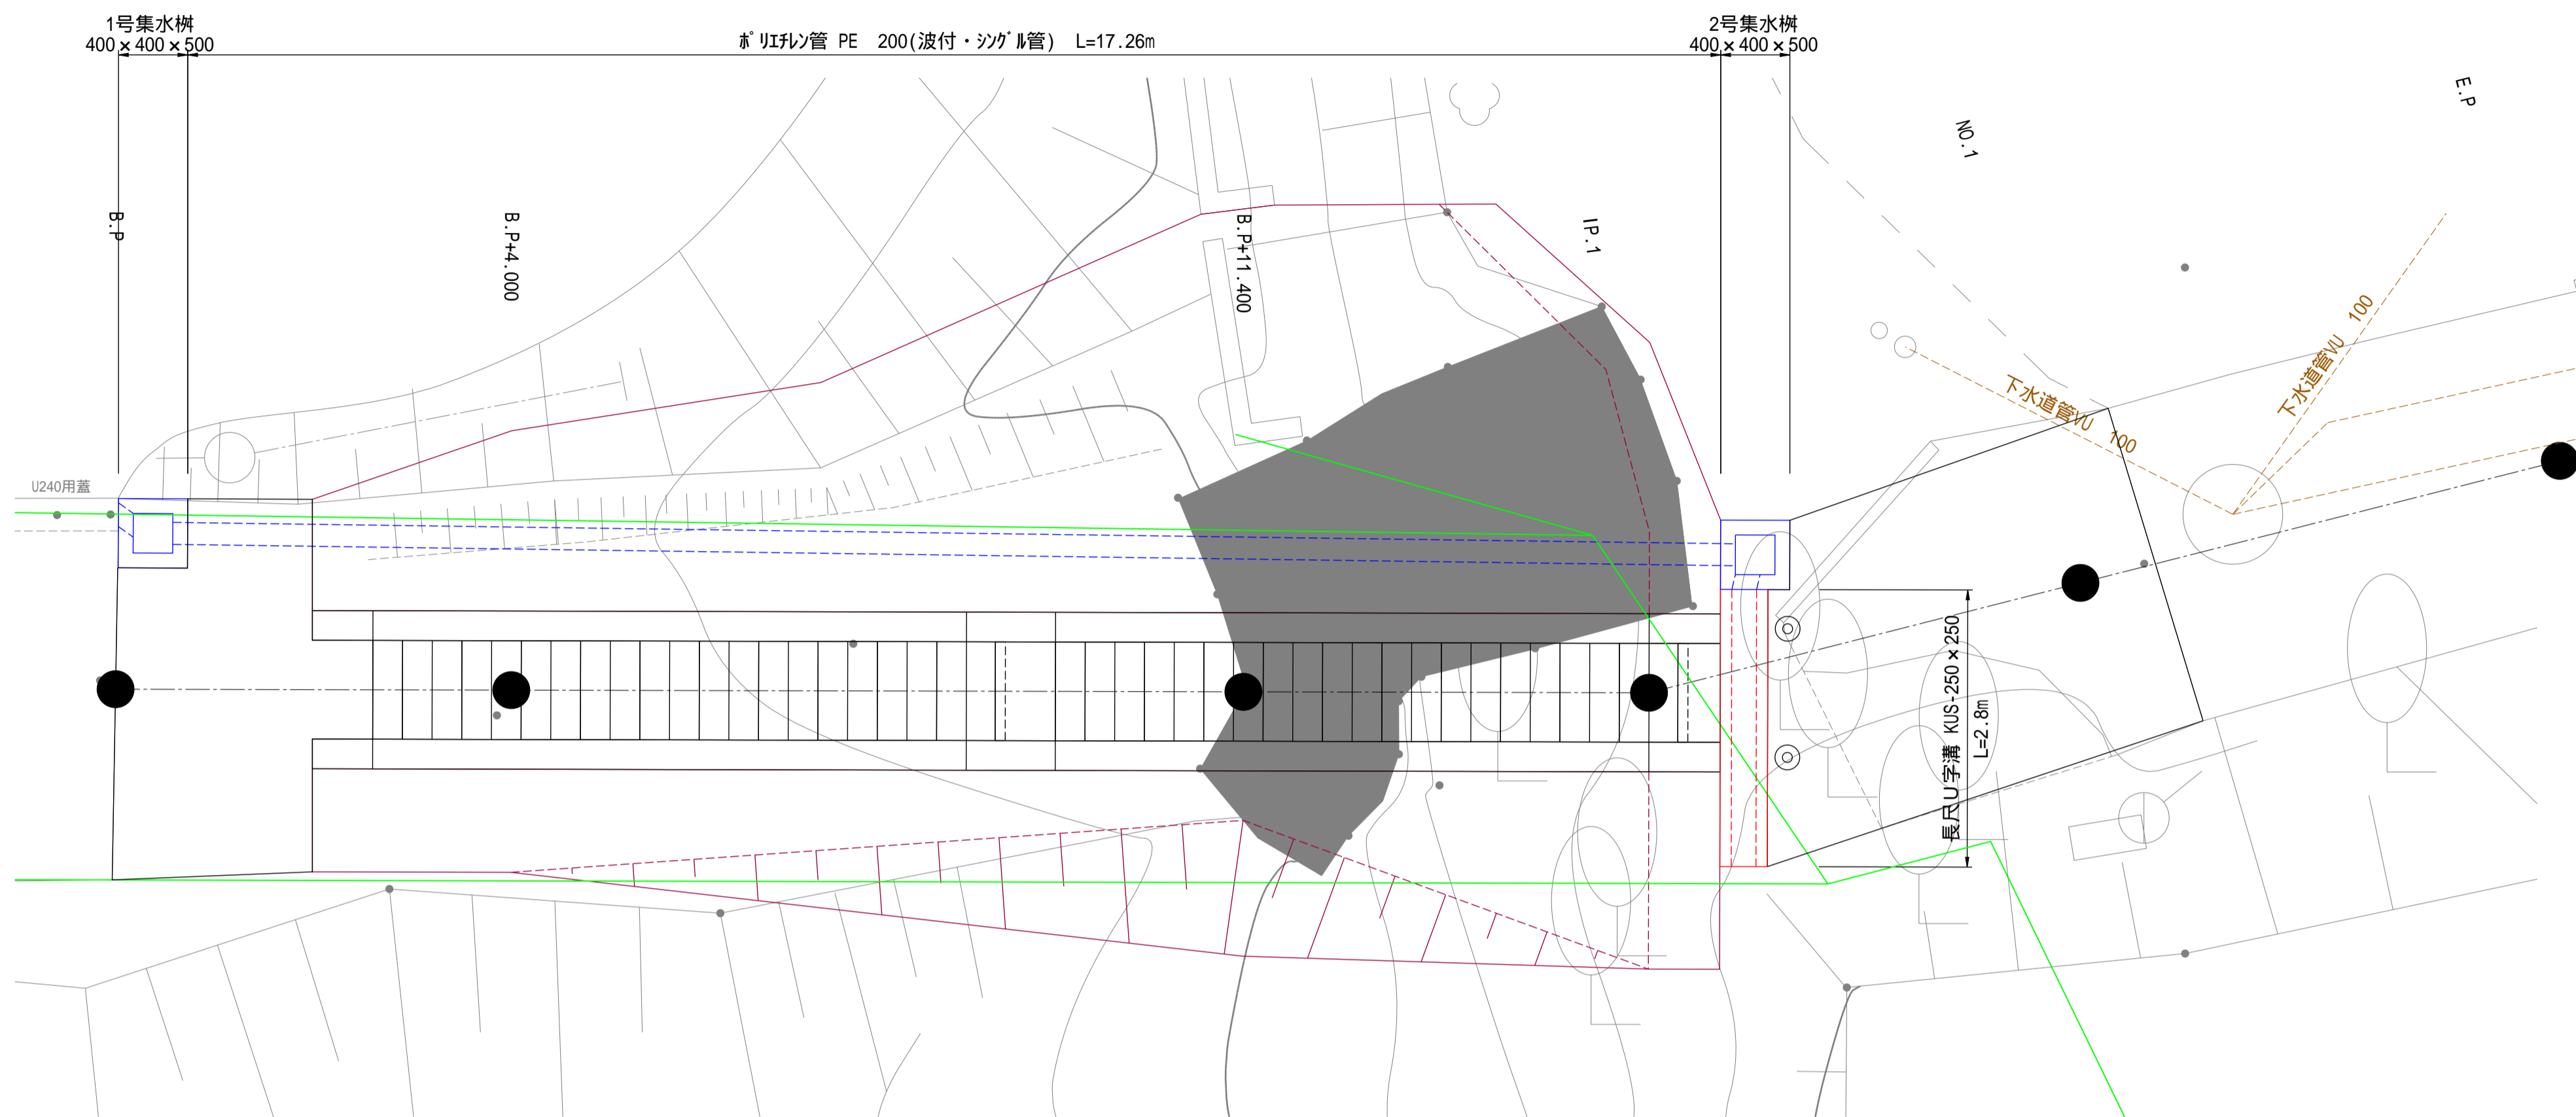


断面図 S=1:50

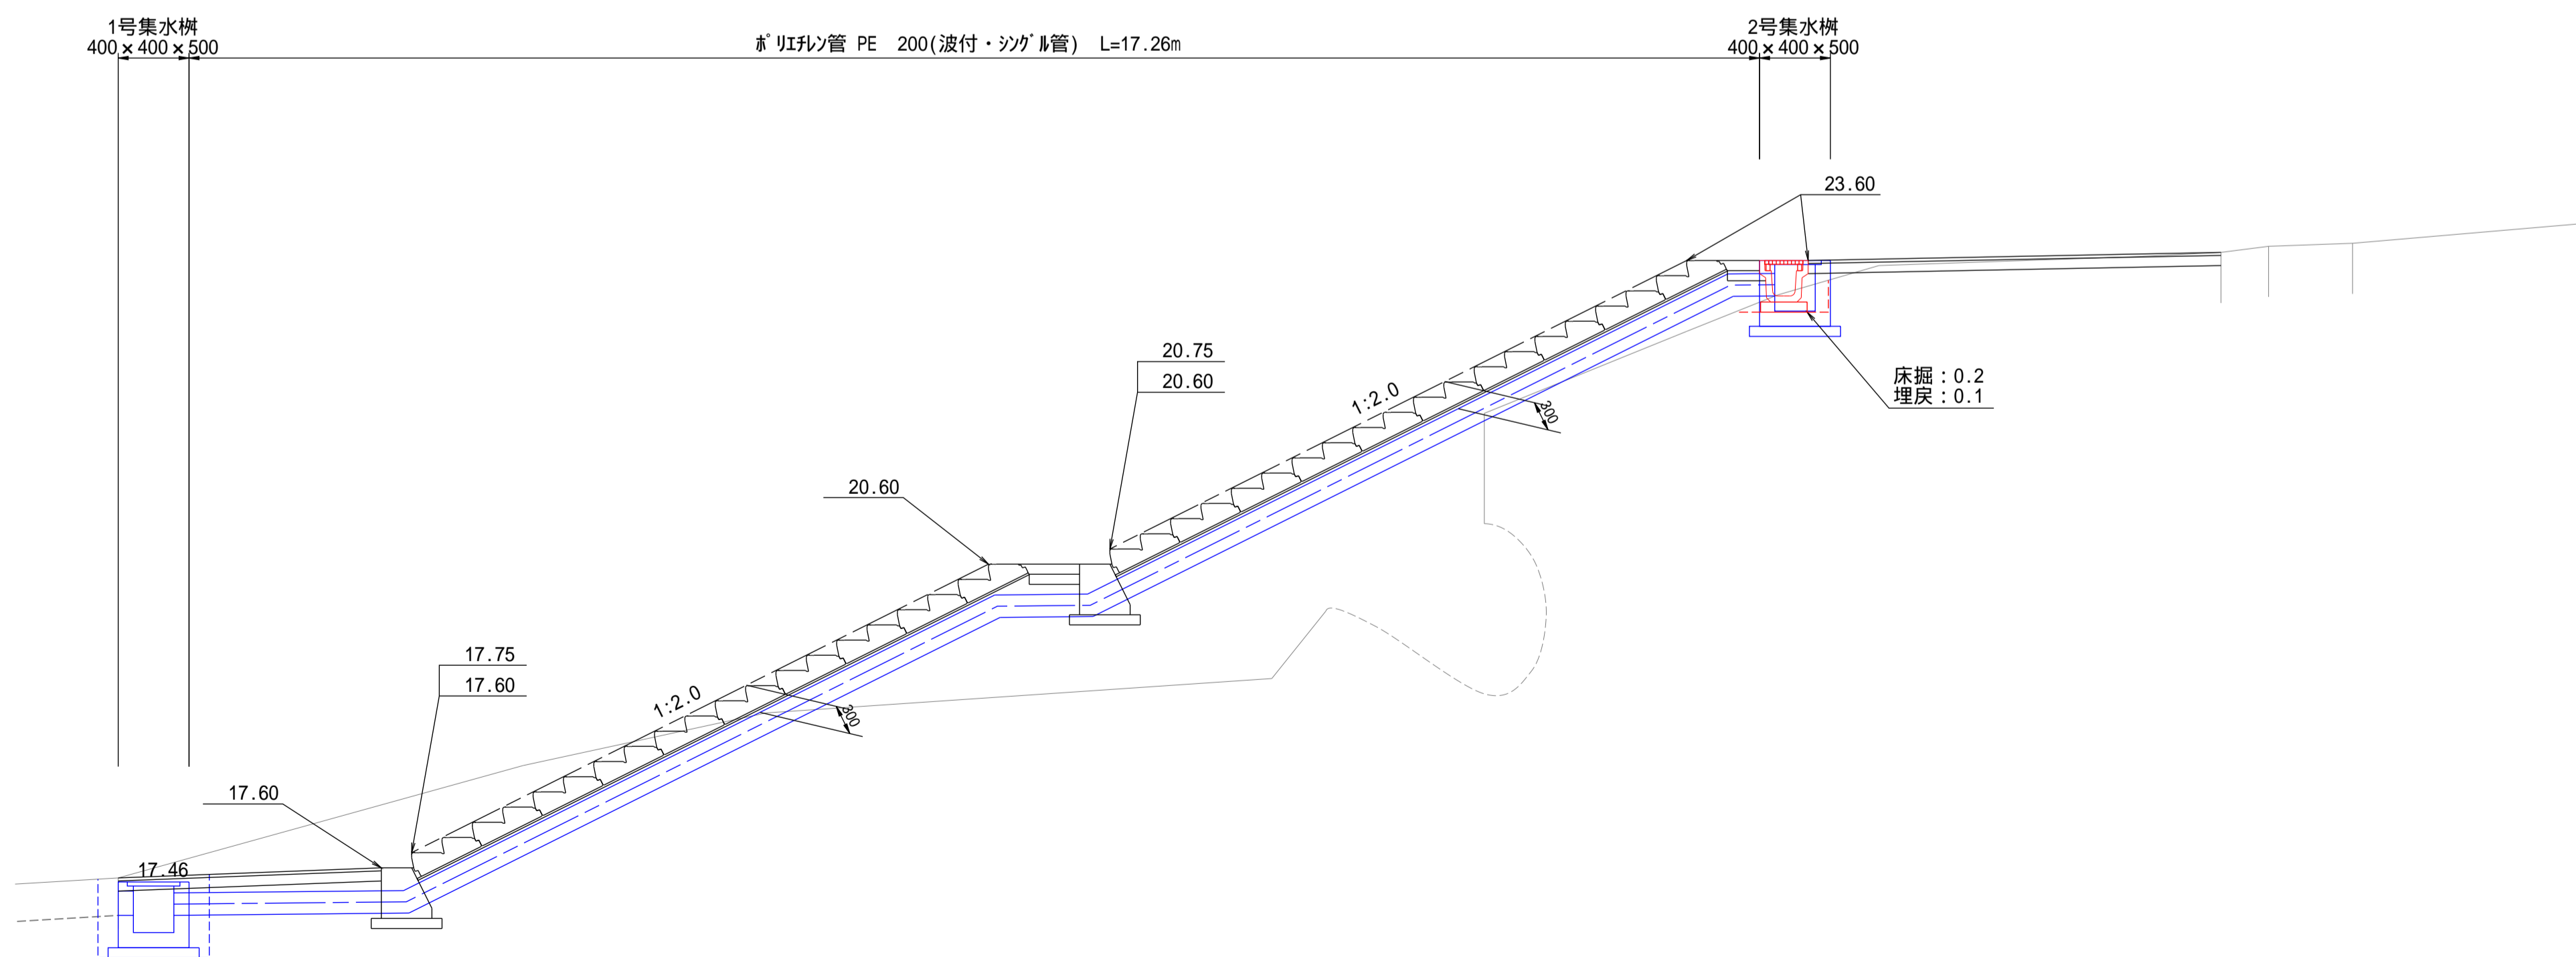


長尺U字溝 KUS-250×250

S=1:20

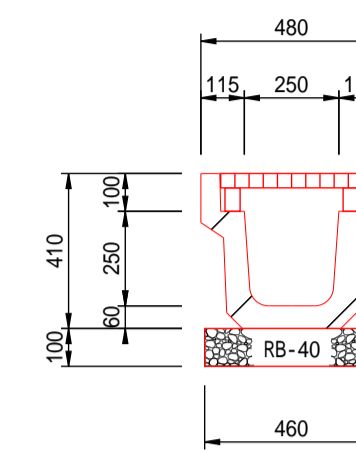


1号集水树 400 × 400 × 500

S=1:20

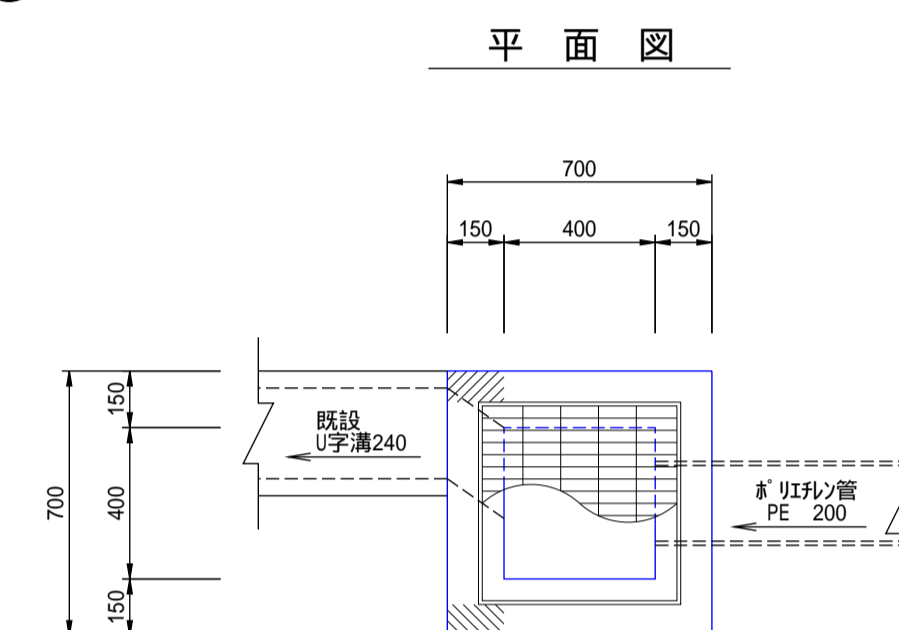

断面図

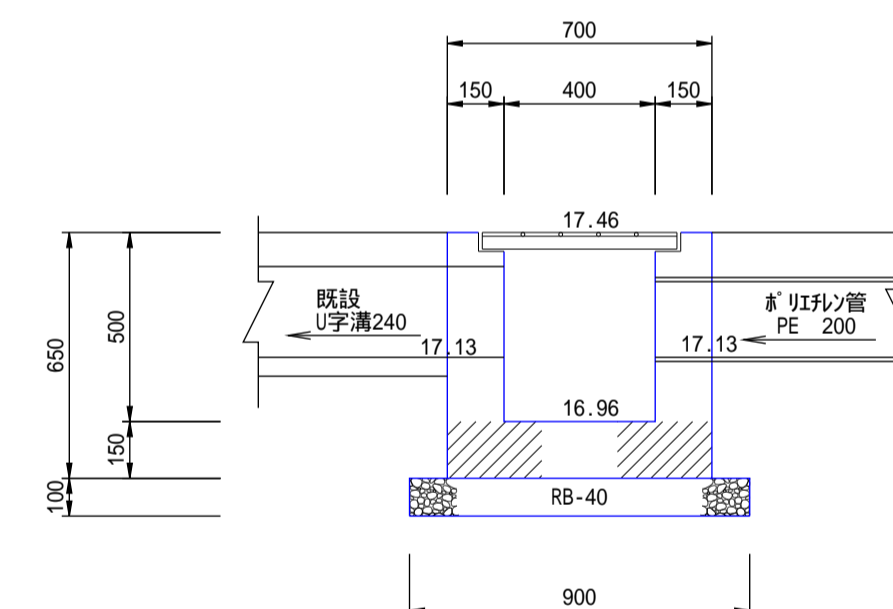


材 料 表 1.0箇所当り

名 称	規 格	計 算 式	数 量
生コンクリート	F18-B-25(20)BB	$0.70 \times 0.70 \times 0.65 - 0.40 \times 0.40 \times 0.50 -$ $(0.24 \times 0.24 \times 0.22^2 \times \pi) / 4 \times 0.15$	$0.224m^3$
グレーティング蓋	T-14 400×400		1.000組
基礎砕石	RB-40 t=10cm	0.90×0.90	$0.810m^2$
基面整正			$0.810m^2$


ホリシソ管 PE 200
波付・シングル管 S=1:20

S=1 : 20

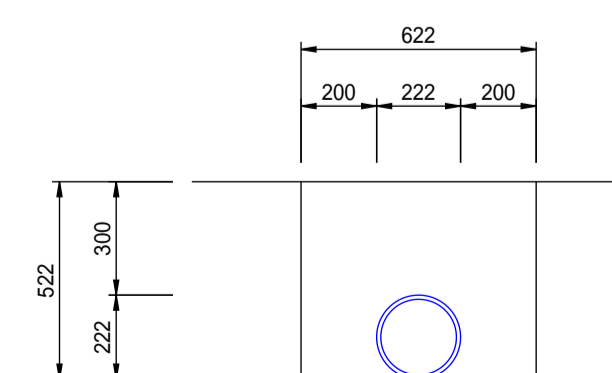


2号集水桩 400 × 400 × 500

S=1:20

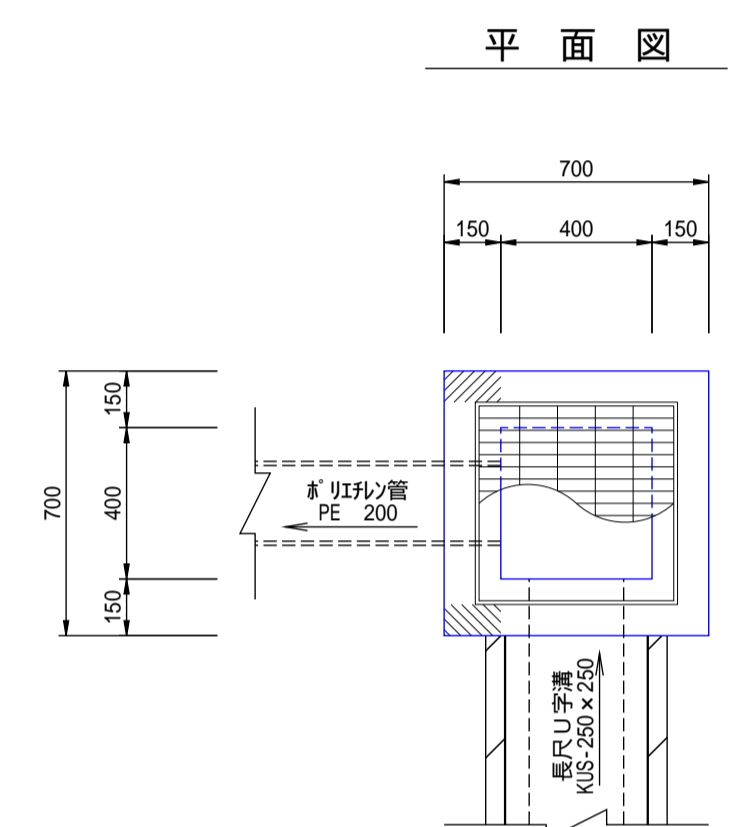

断面図

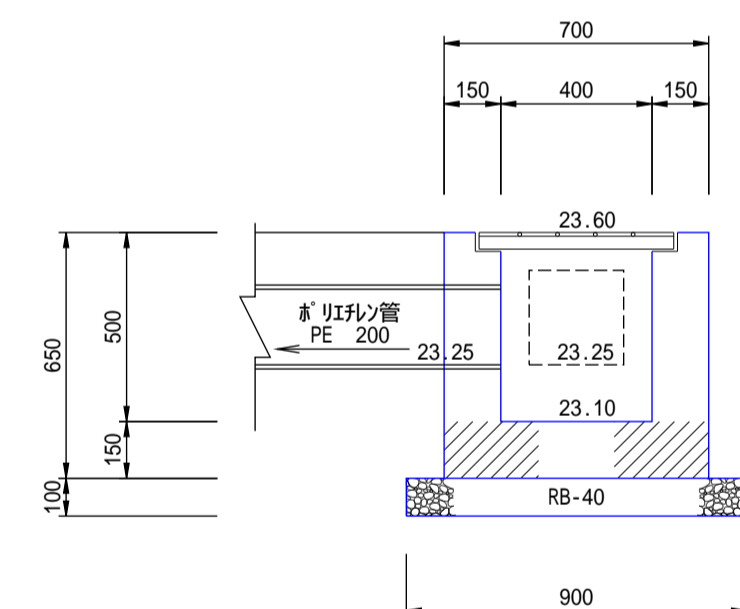

材 料 表 1.0箇所当り

名 称	規 格	計 算 式	数 量
生コンクリート	F18-8・25(20)B8	$0.70 \times 0.70 \times 0.65 - 0.40 \times 0.40 \times 0.50 -$ $(0.25 \times 0.25 + 0.22^2 \times \pi / 4) \times 0.15$	0.223m^3
グレーチング蓋	T-14 400×400		1.000組
基礎砕石	RB-40 t±10cm	0.90×0.90	0.810m^2
基面整正			0.810m^2

施工年度	令和7年度
工事名	7市単維持 市道(江)1064号線排水整備工事
路線名	市道(江)1064号線
工事箇所	稲敷市江戸崎地内
図面種別	排水工詳細図
縮尺	図示
図面番号	全7葉の内5号(1/1)
内容表示	～

稻
數

市