



撤去工詳細図


平面図 S=1:50

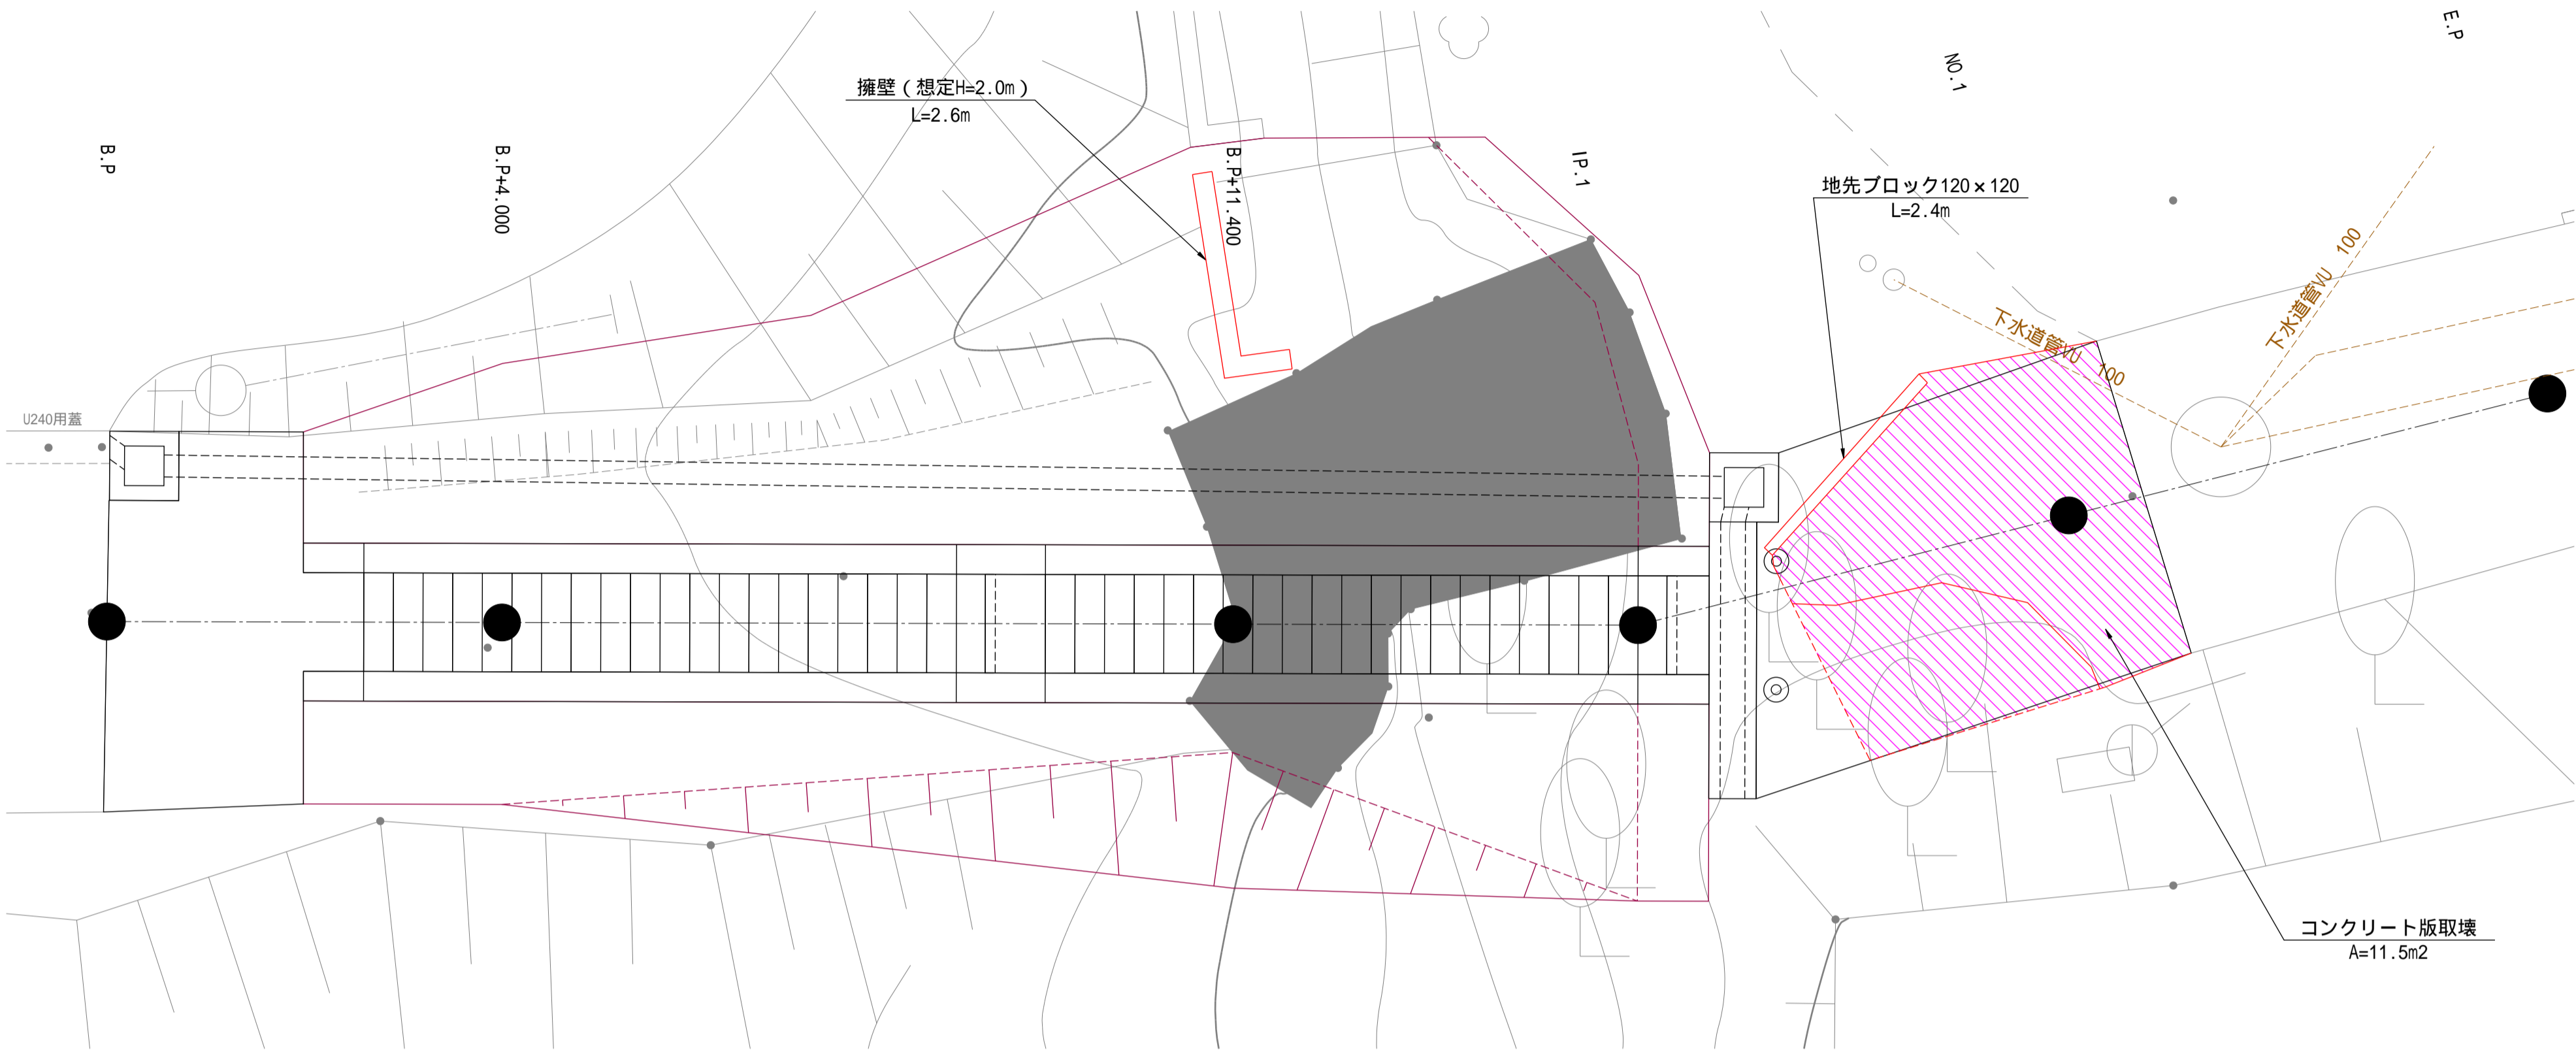

擁壁 (想定H=2.0m)

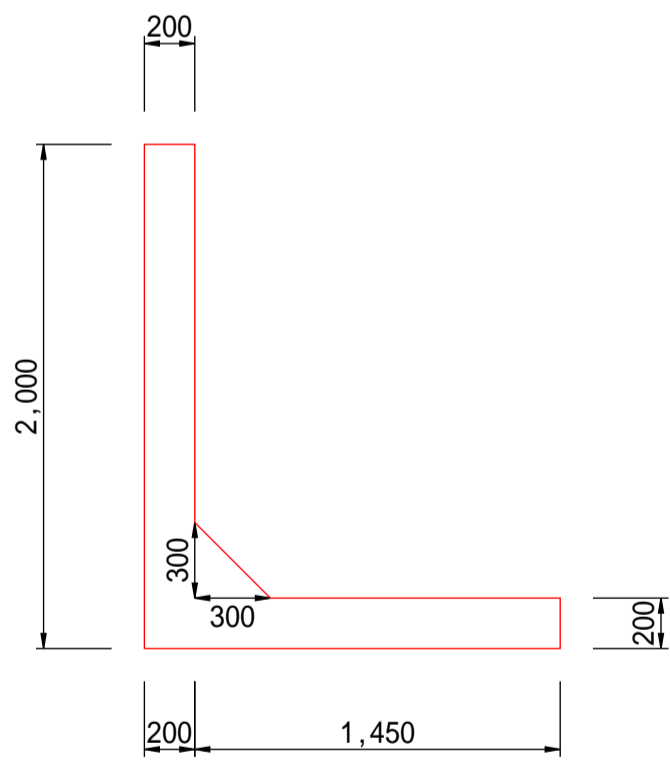

地先ブロック120×120

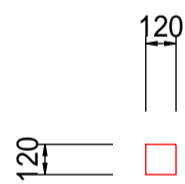

コンクリート版取壊 $11.5 \times 0.1 = 1.15\text{m}^3$

構造物取壊し $\{ (2.0+1.45) \times 0.2+0.3 \times 0.3 \div 2 \} \times 2.6$
 $+0.12 \times 0.12 \times 2.4 = 1.95\text{m}^3$

施工年度	令和7年度
工事名	7市単維持 市道(江)1064号線排水整備工事
路線名	市道(江)1064号線
工事箇所	稲敷市江戸崎地内
図面種別	撤去工詳細図
縮尺	図示
図面番号	全7葉の内 7号 (1/1)
内容表示	～