
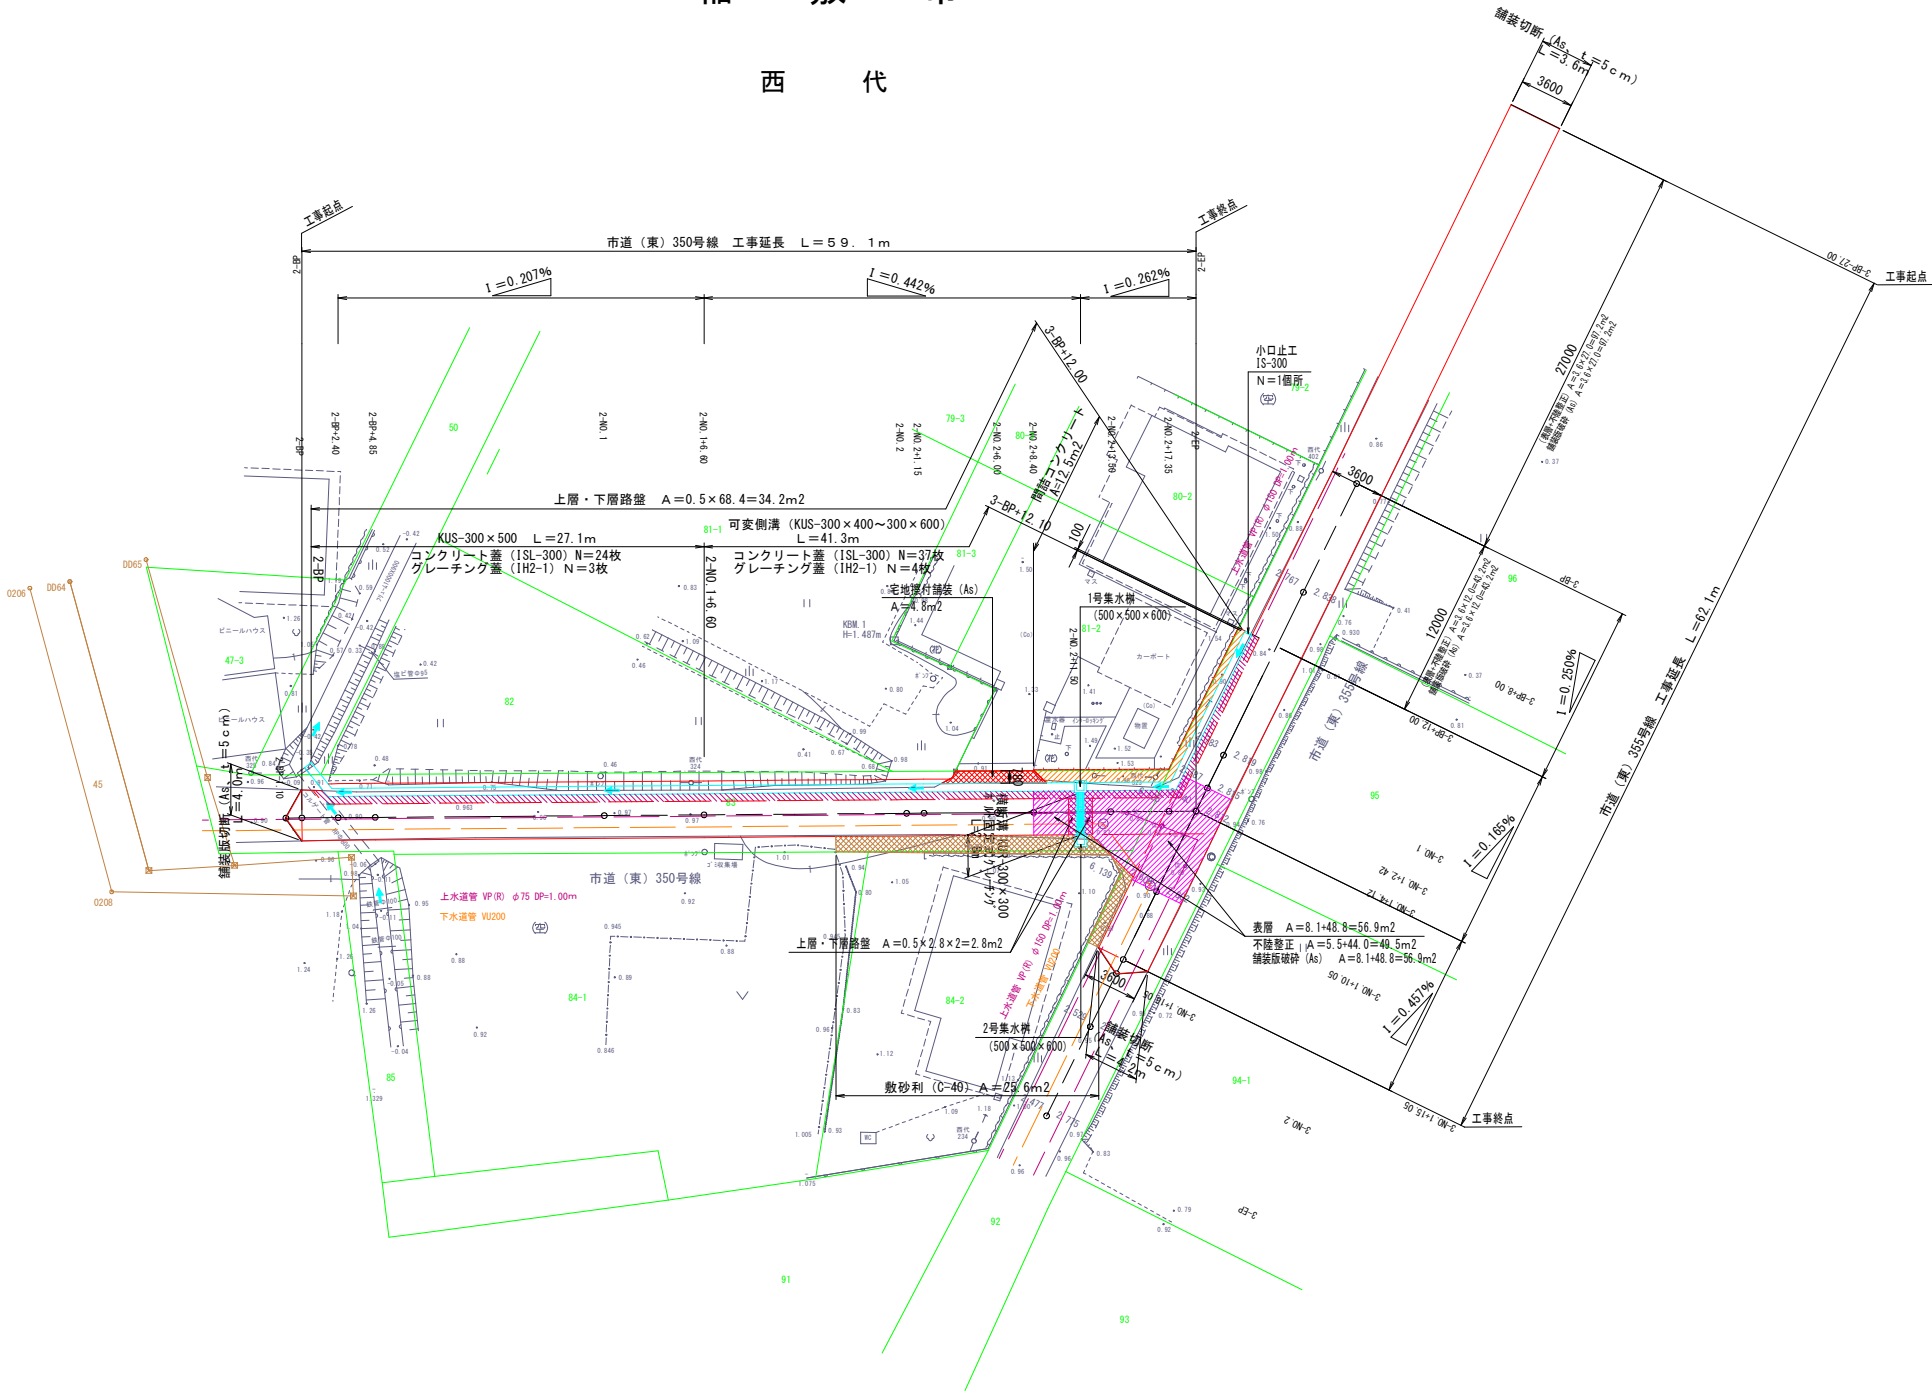


平面図 S=1:250

稲敷市
西代

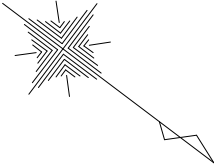

施工年度	令和7年度
工事名	7市単維持 市道(東)160号線外1路線 測量設計業務委託
路線名	市道(東)350号線、355号線
工事箇所	稲敷市西代
図面種別	平面図
縮尺	1/250
図面番号	全10葉の内 1号 (/)
内容表示	～