


可変側溝構造図(1)


平面図

S=1:100

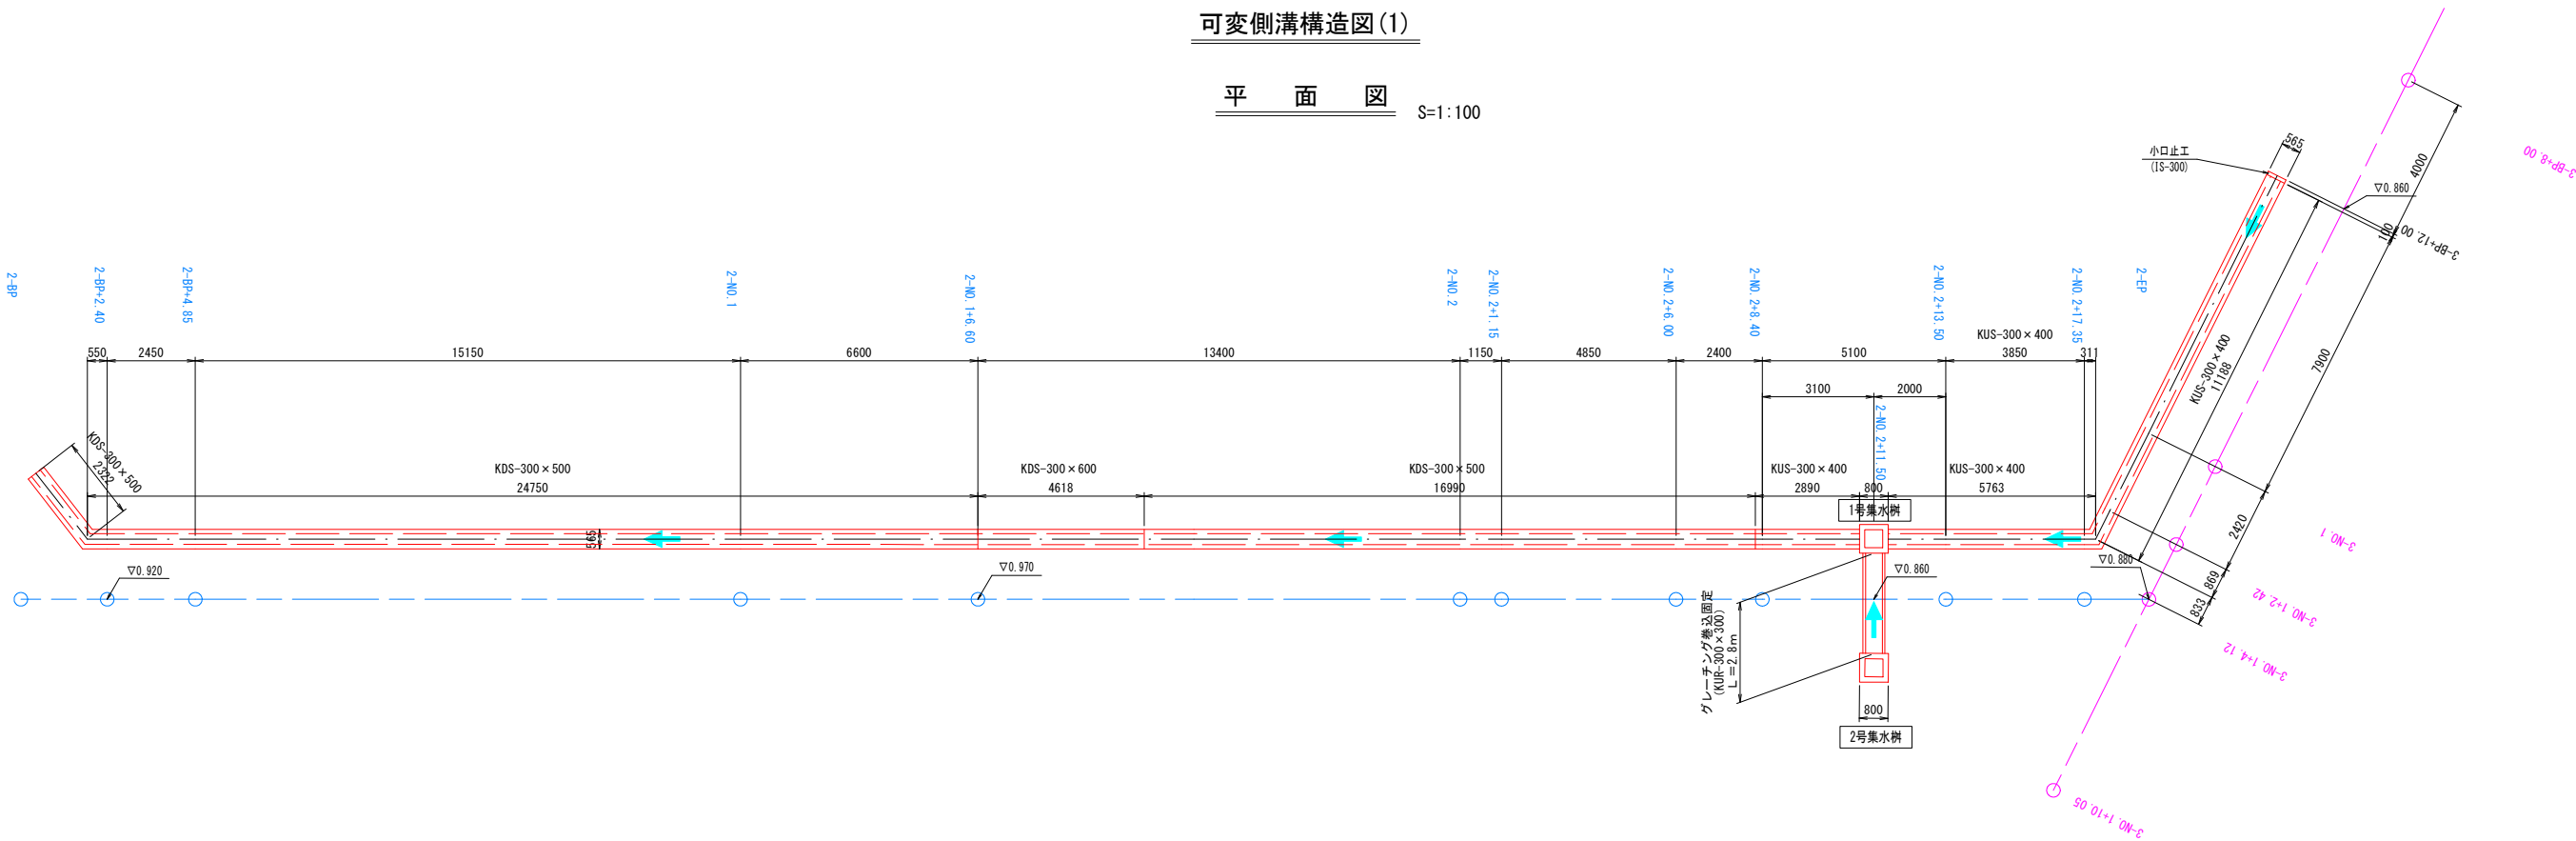

展開図

横 S=1:100
縦 S=1:20

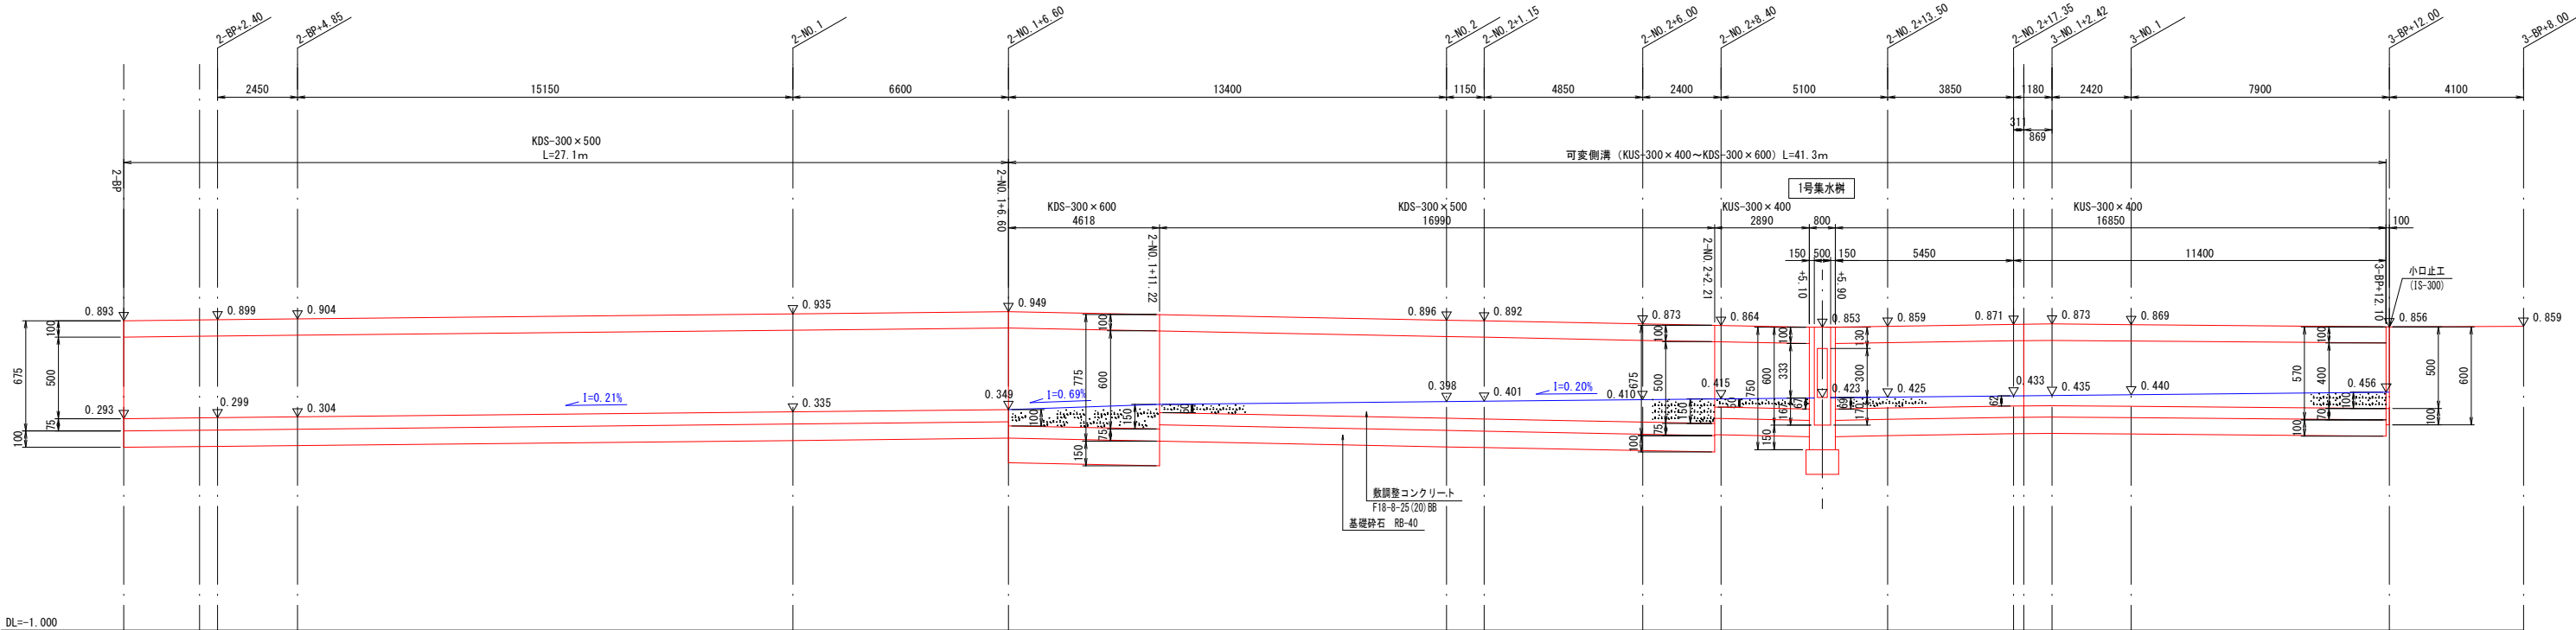

可変側溝		材 料 表		1式当り
名 称	形状・規格	計	算	数 量
KUS-300×400	L=2.0m/本	16.85+2.89		19.7m
KDS-300×500	L=2.0m/本	16.99		17.0m
KDS-300×600	L=2.0m/本	4.62		4.6m
合 計				41.3m

敷調整コンクリート材料計算

$(0.100 + 0.062) \times 1/2 \times 11.40 \times 0.250 = 0.23$
 $(0.062 + 0.069) \times 1/2 \times 5.45 \times 0.250 = 0.09$
 $(0.067 + 0.050) \times 1/2 \times 2.89 \times 0.250 = 0.04$
 $(0.150 + 0.050) \times 1/2 \times 16.99 \times 0.260 = 0.44$
 $(0.150 + 0.010) \times 1/2 \times 4.62 \times 0.252 = 0.09$

計 0.89 ≒ 0.9 m³

施工年度	令和7年度
工事名	7市単維持 市道(東)160号線外1路線 測量設計業務委託
路線名	市道(東)350号線、355号線
工事箇所	稲敷市西代
図面種別	可変側溝構造図(1)
縮尺	図示
図面番号	全10葉の内9号(/)
内容表示	～