


～住民のみなさまへ～

工事期間中については、交通規制等があり、ご迷惑をおかけしますが、何卒ご理解ご協力のほどお願いいたします。

問い合わせ：稲敷市 下水道課 整備係 TEL029-892-2000(代表)

下水道工事施工箇所図 蒲ヶ山地区

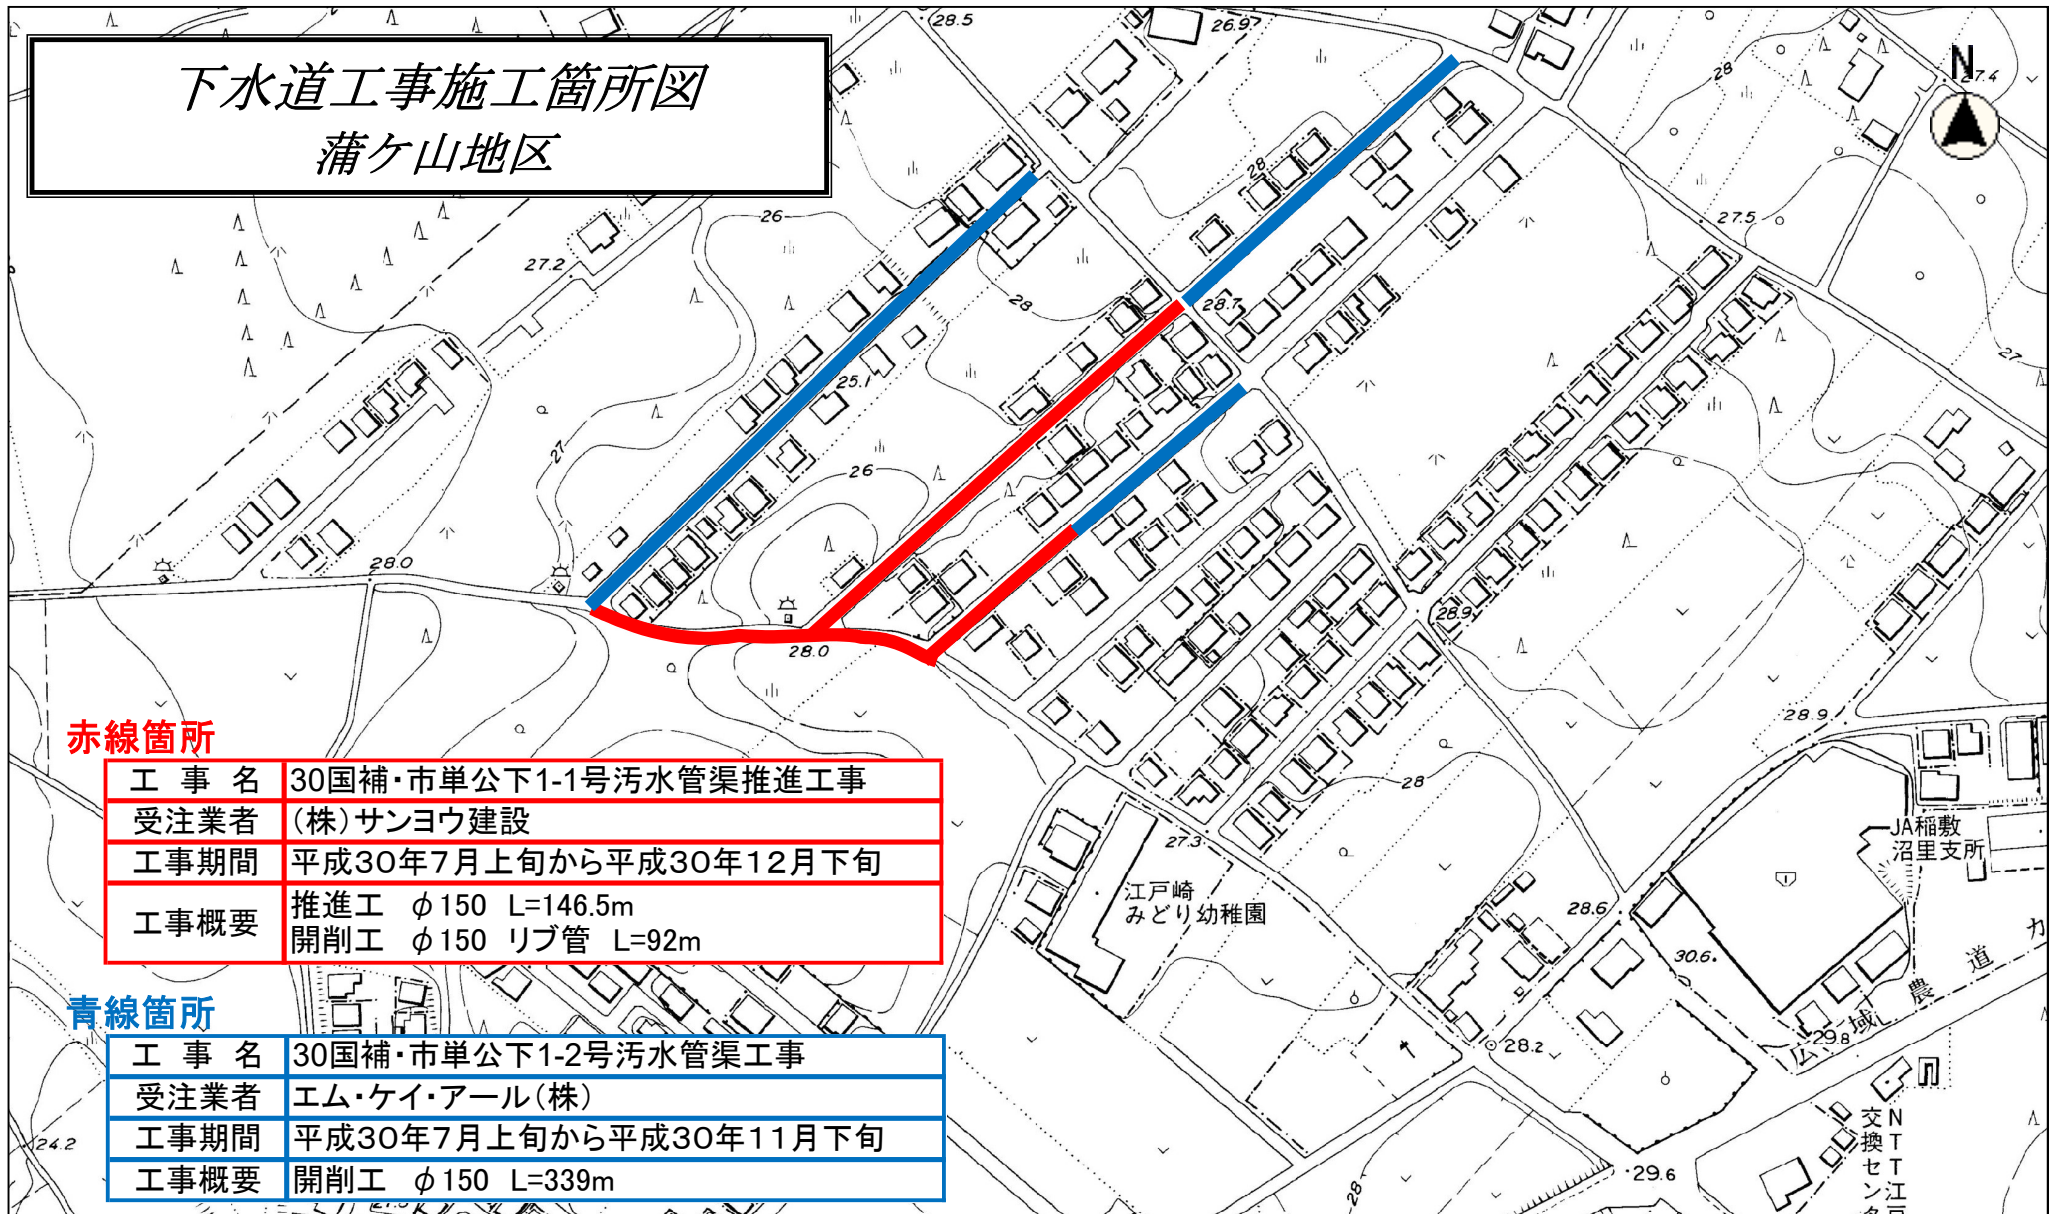

赤線箇所

工事名	30国補・市単公下1-1号污水管渠推進工事
受注業者	(株)サンヨウ建設
工事期間	平成30年7月上旬から平成30年12月下旬
工事概要	推進工 φ150 L=146.5m 開削工 φ150 リブ管 L=92m

青線箇所

工事名	30国補・市単公下1-2号污水管渠工事
受注業者	エム・ケイ・アール(株)
工事期間	平成30年7月上旬から平成30年11月下旬
工事概要	開削工 φ150 L=339m