


～住民のみなさまへ～

工事期間中については、交通規制等があり、ご迷惑をおかけしますが、何卒ご理解ご協力のほどお願いいたします。

問い合わせ：稲敷市 下水道課 整備係 TEL029-892-2000(代表)

下水道工事施工箇所図  
蒲ヶ山地区

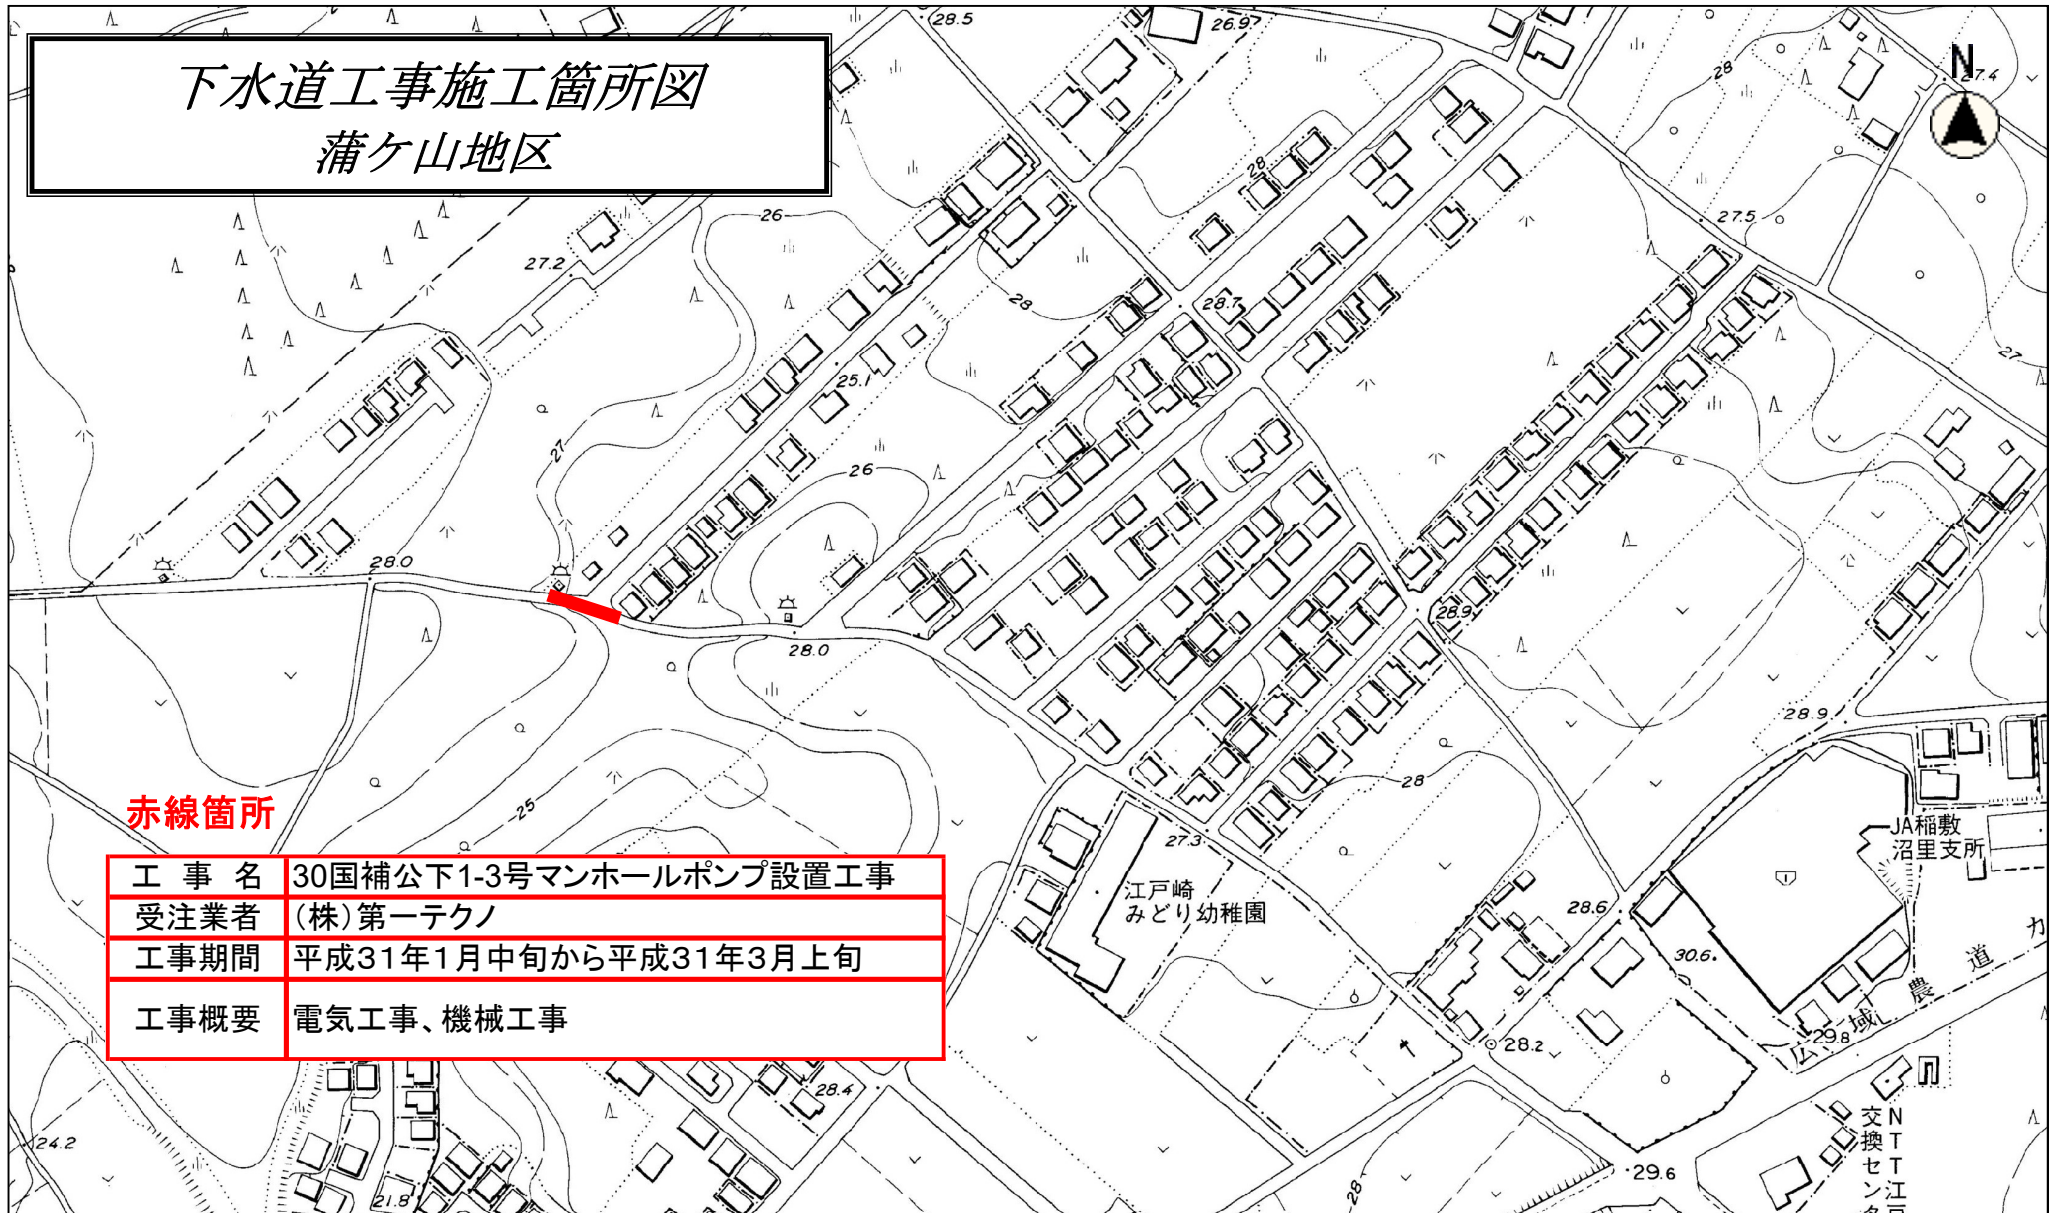

赤線箇所

工事名	30国補公下1-3号マンホールポンプ設置工事
受注業者	(株)第一テクノ
工事期間	平成31年1月中旬から平成31年3月上旬
工事概要	電気工事、機械工事