


# 平面図

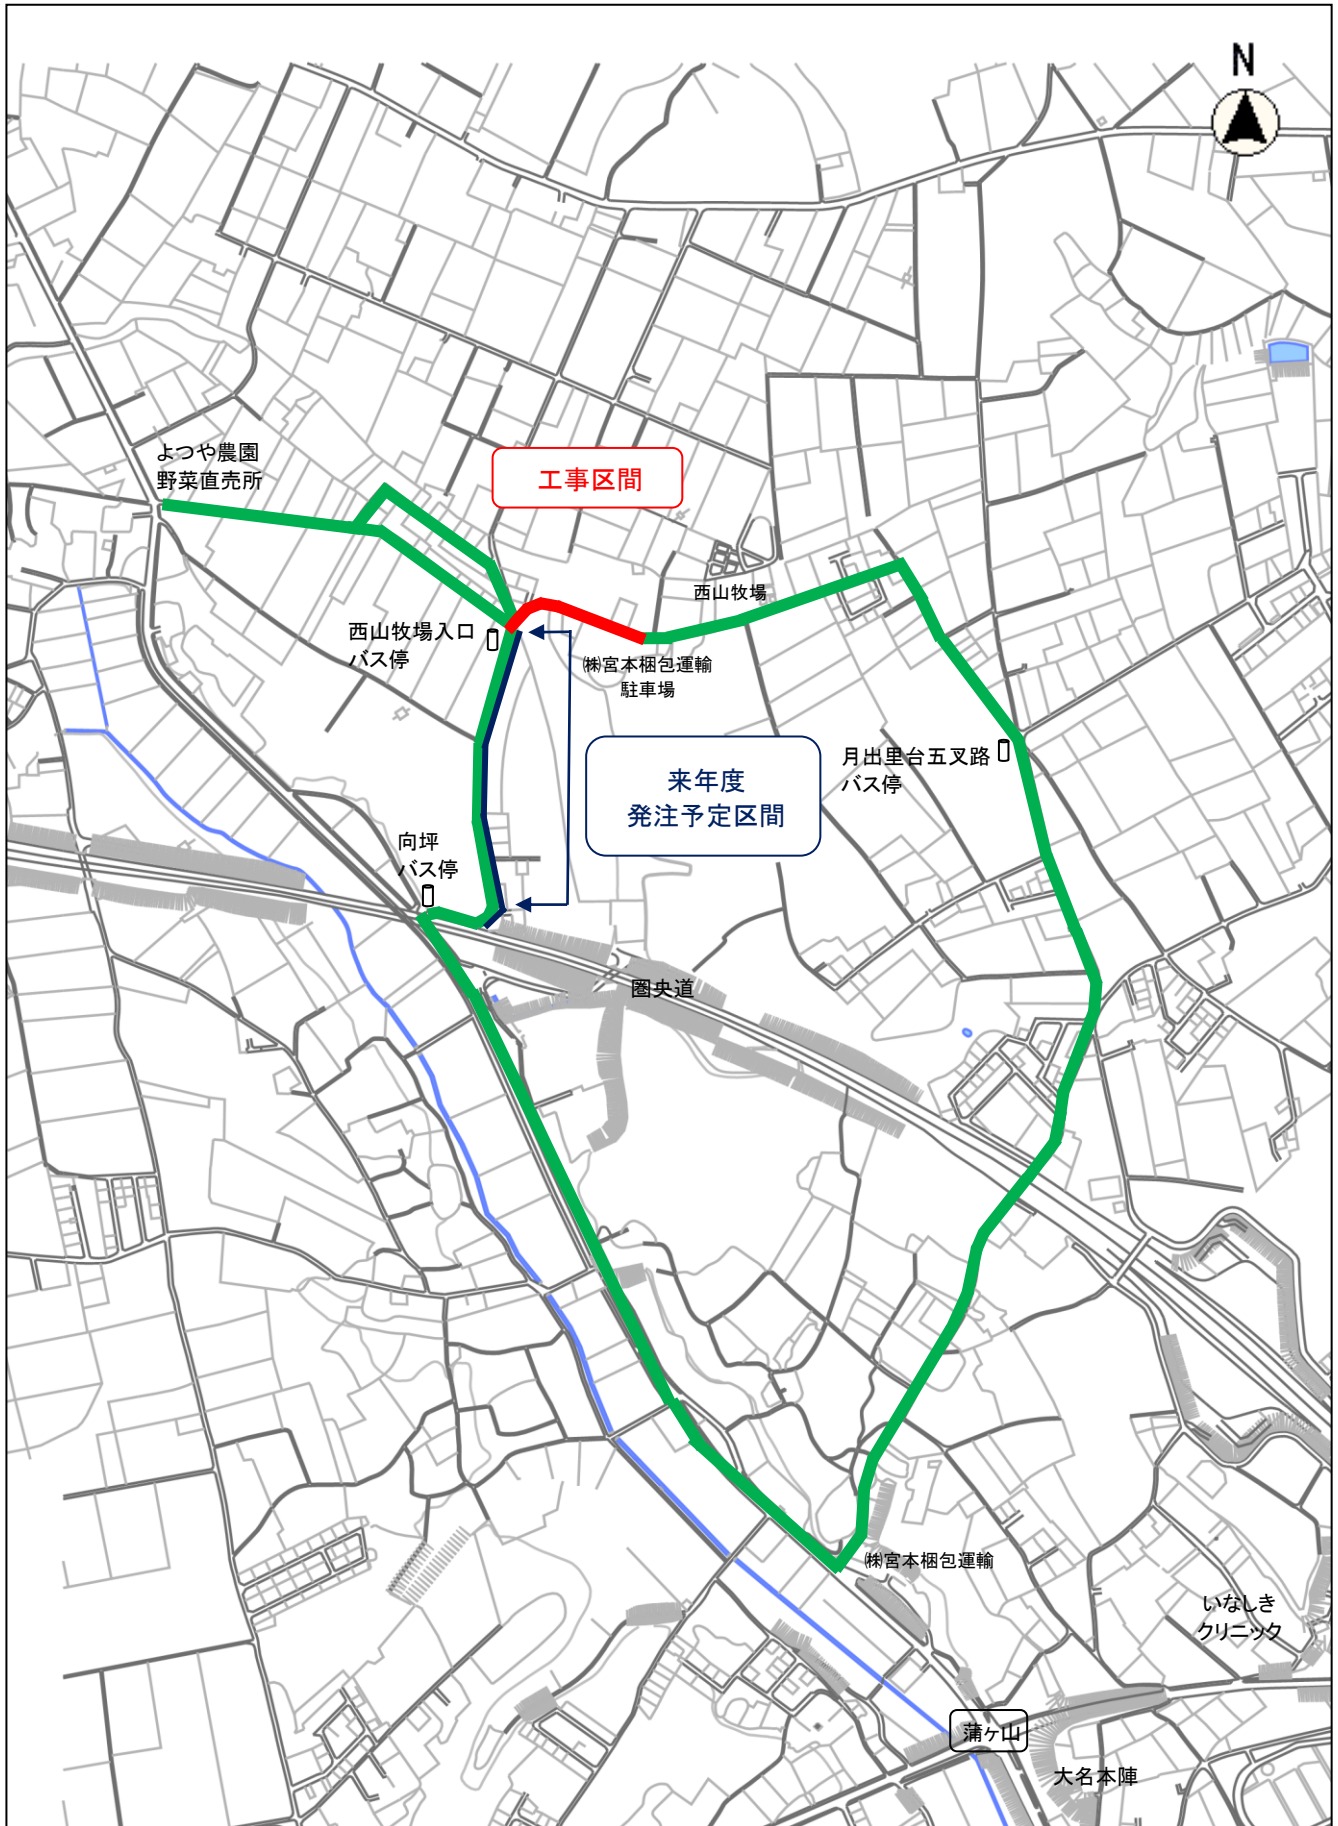

工事区間



迂回路



来年度発注予定区間