


回覧

下水道工事施工箇所図 駒塚地区

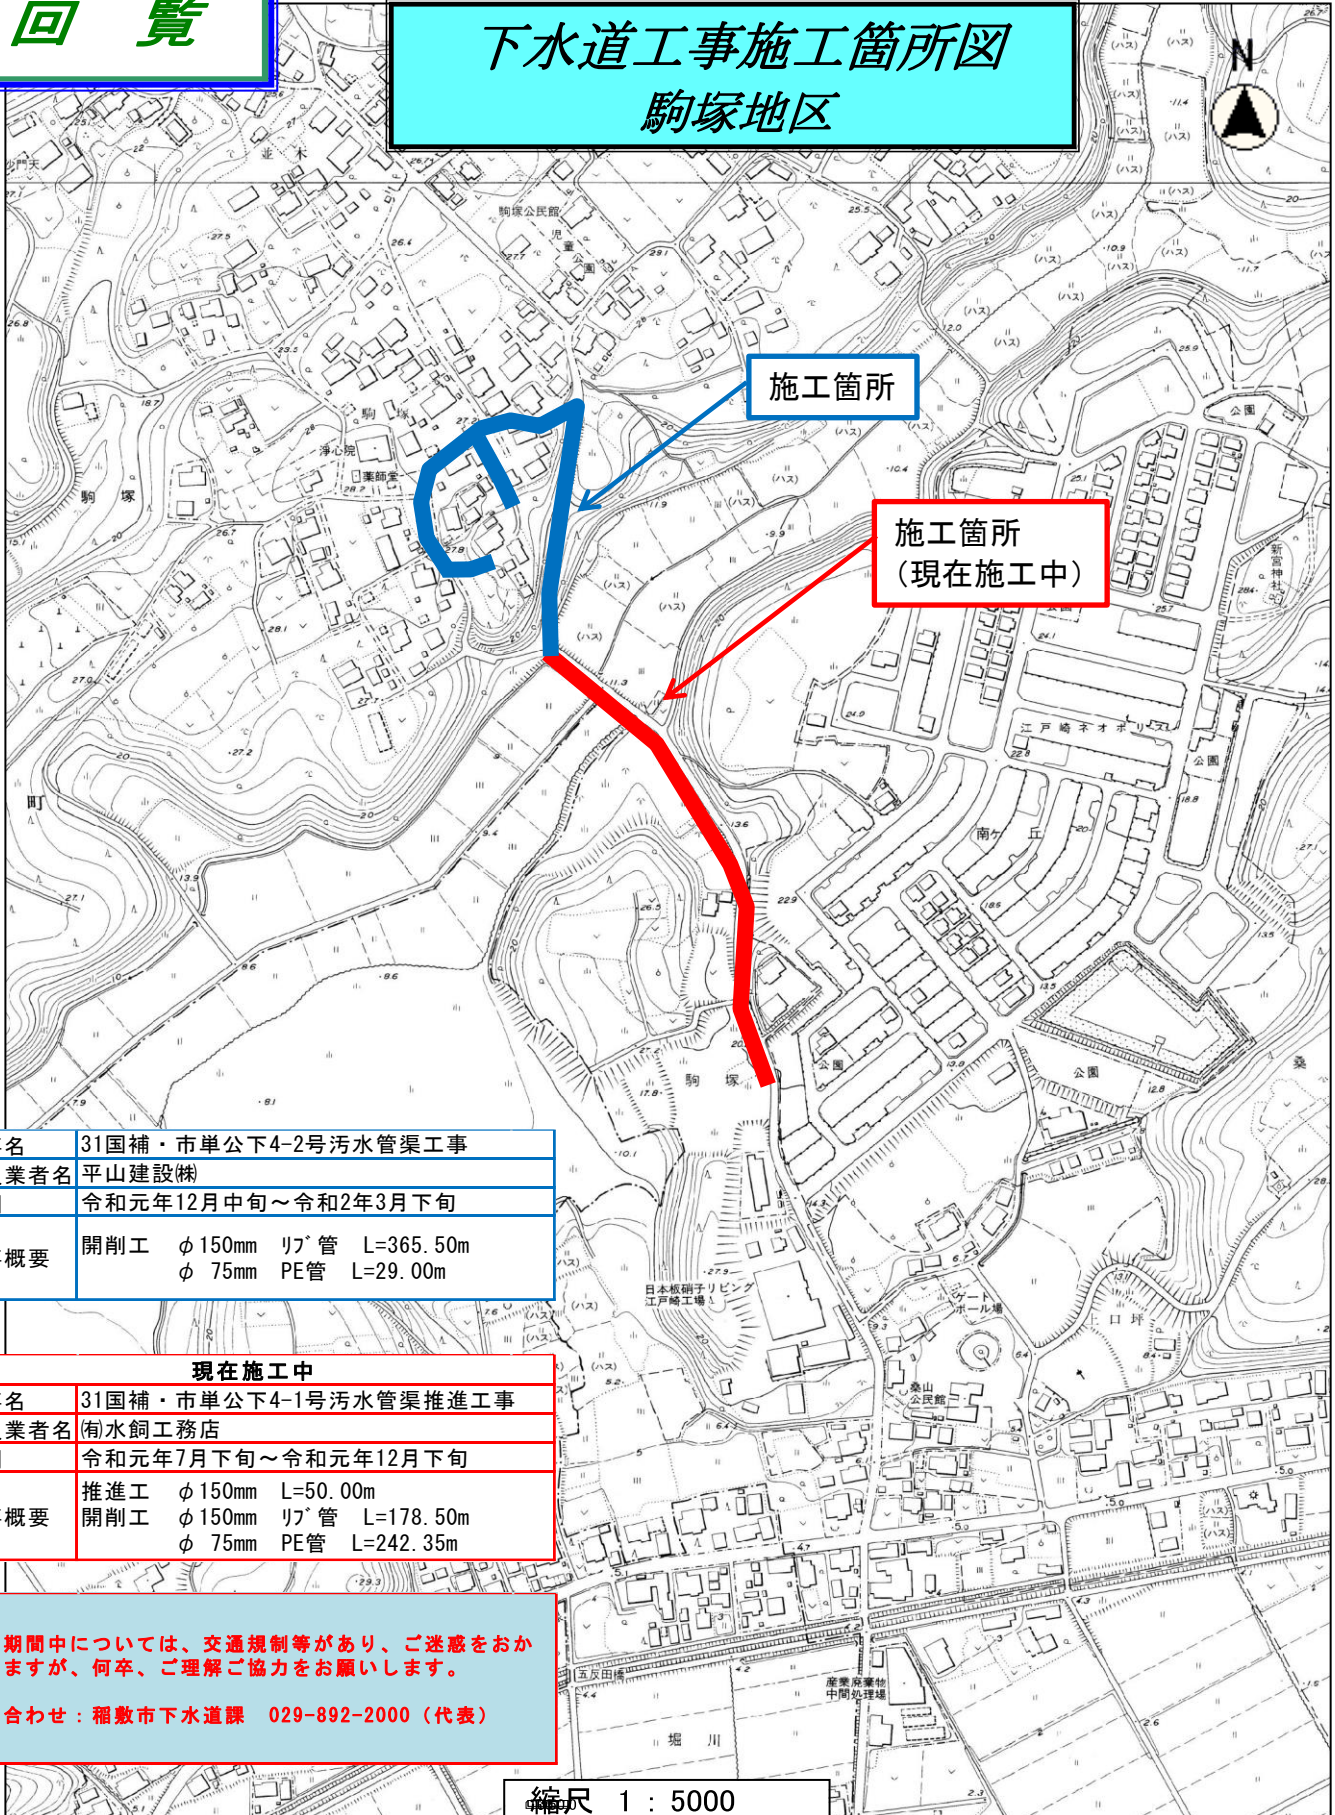

施工箇所

施工箇所
(現在施工中)

工事名	31国補・市単公下4-2号污水管渠工事
請負業者名	平山建設(株)
期間	令和元年12月中旬～令和2年3月下旬
工事概要	開削工 φ150mm リブ管 L=365.50m φ75mm PE管 L=29.00m

現在施工中

工事名	31国補・市単公下4-1号污水管渠推進工事
請負業者名	(有)水銅工務店
期間	令和元年7月下旬～令和元年12月下旬
工事概要	推進工 φ150mm L=50.00m 開削工 φ150mm リブ管 L=178.50m φ75mm PE管 L=242.35m

工事期間中については、交通規制等があり、ご迷惑をおかけしますが、何卒、ご理解ご協力をお願いします。

問い合わせ：稲敷市下水道課 029-892-2000 (代表)

縮尺 1 : 5000