


位置図

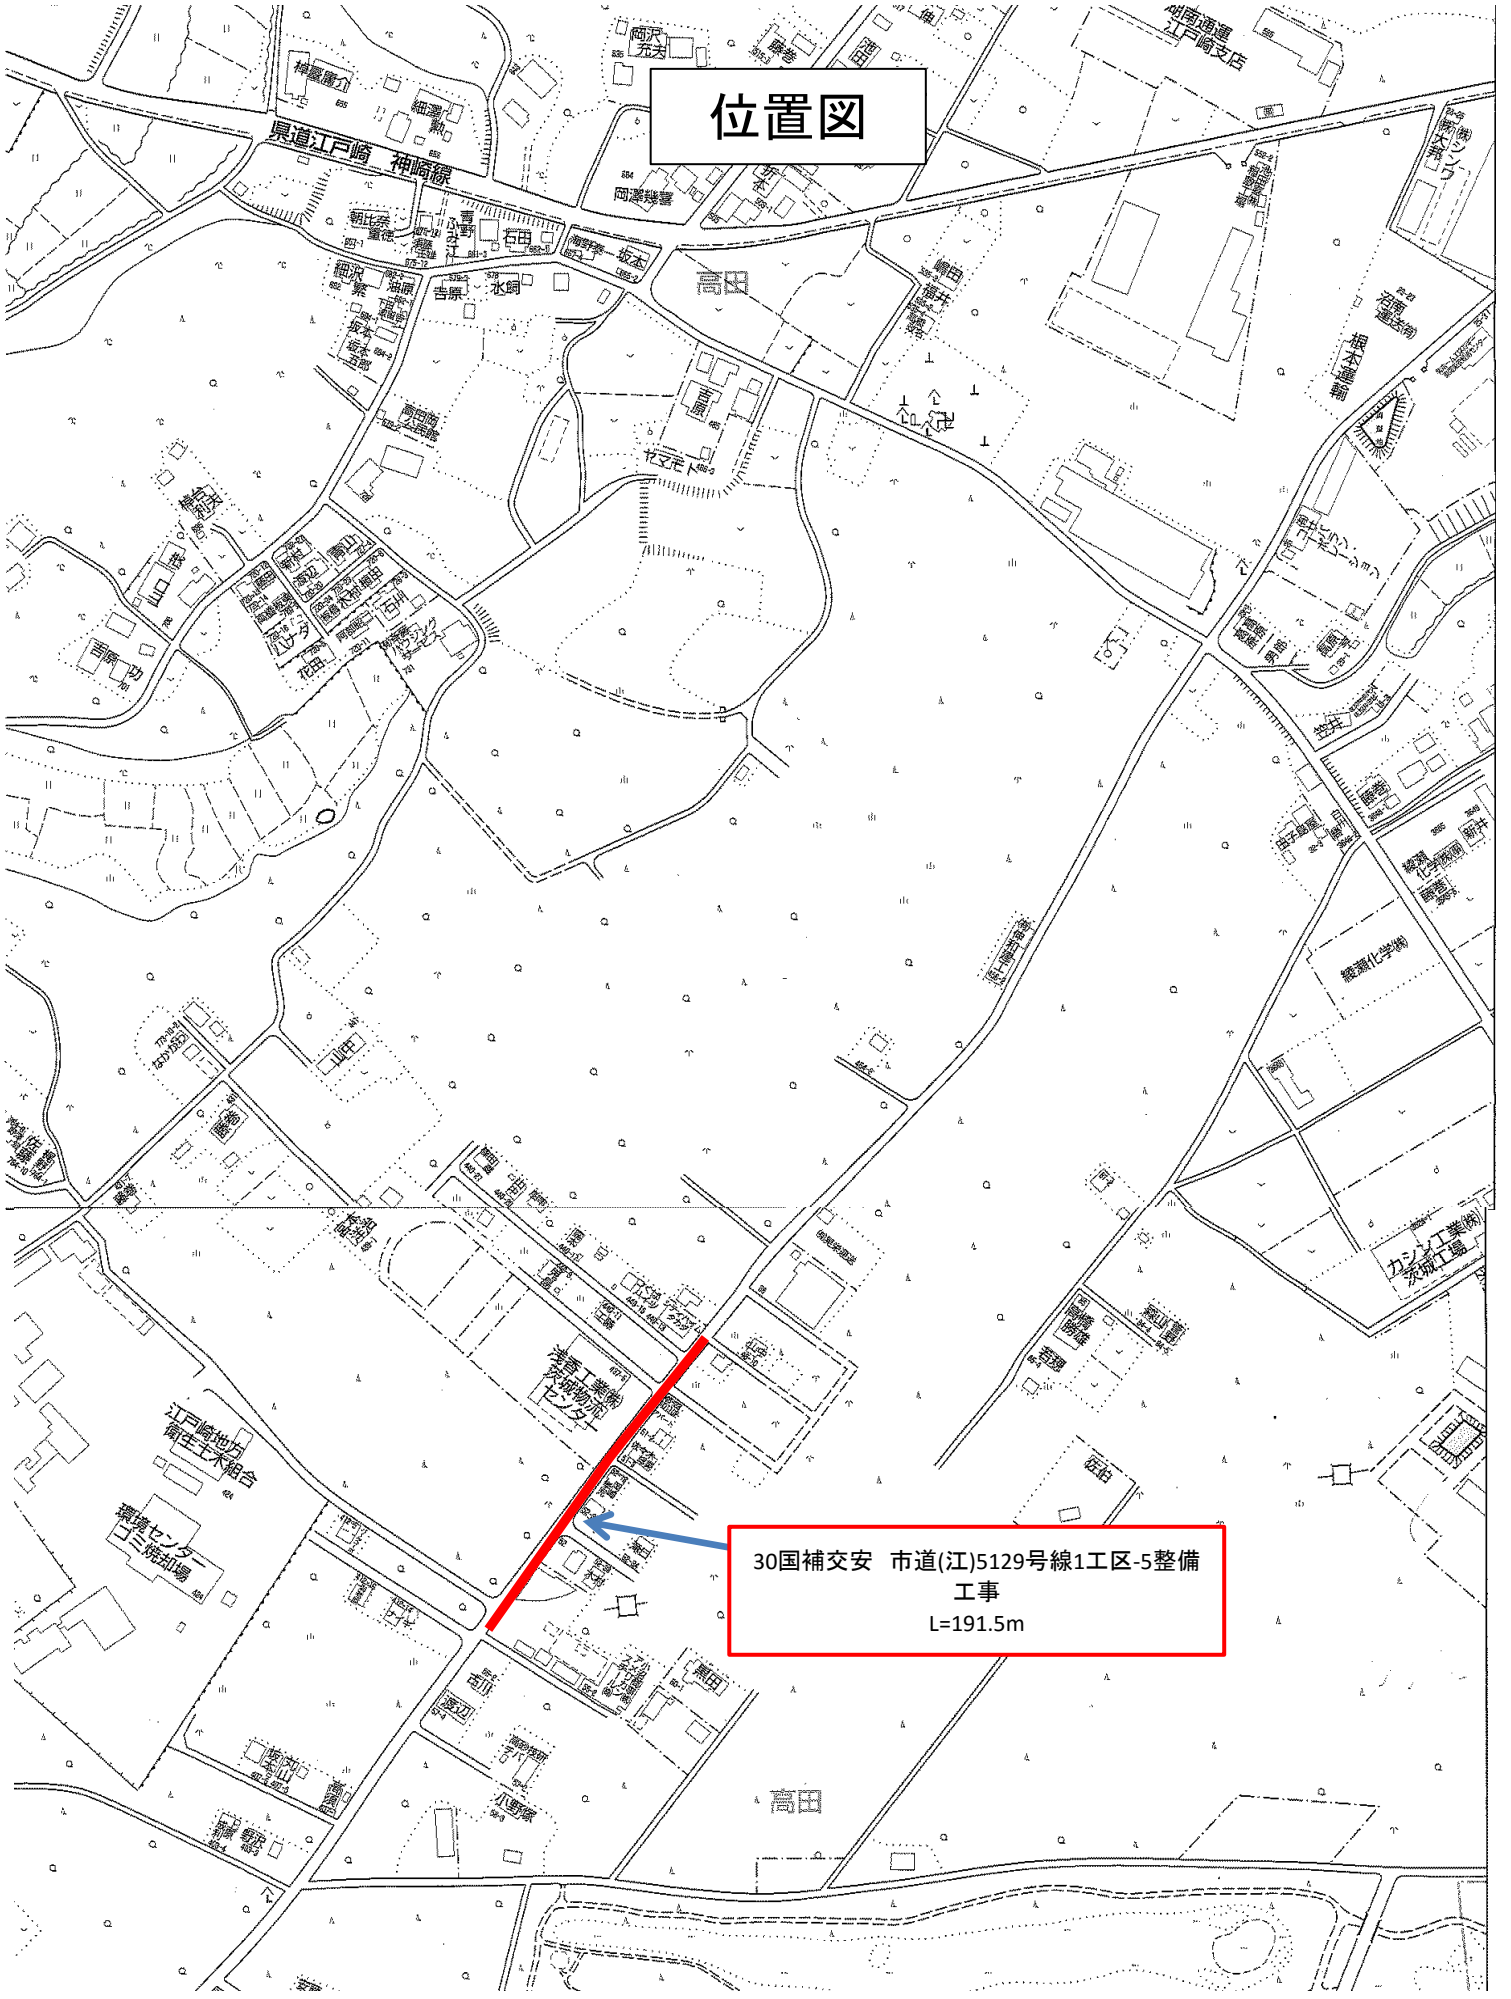

30国補交安 市道(江)5129号線1工区-5整備
工事
L=191.5m