


# 回 覧

## 下水道工事施工箇所図 伊佐津地区

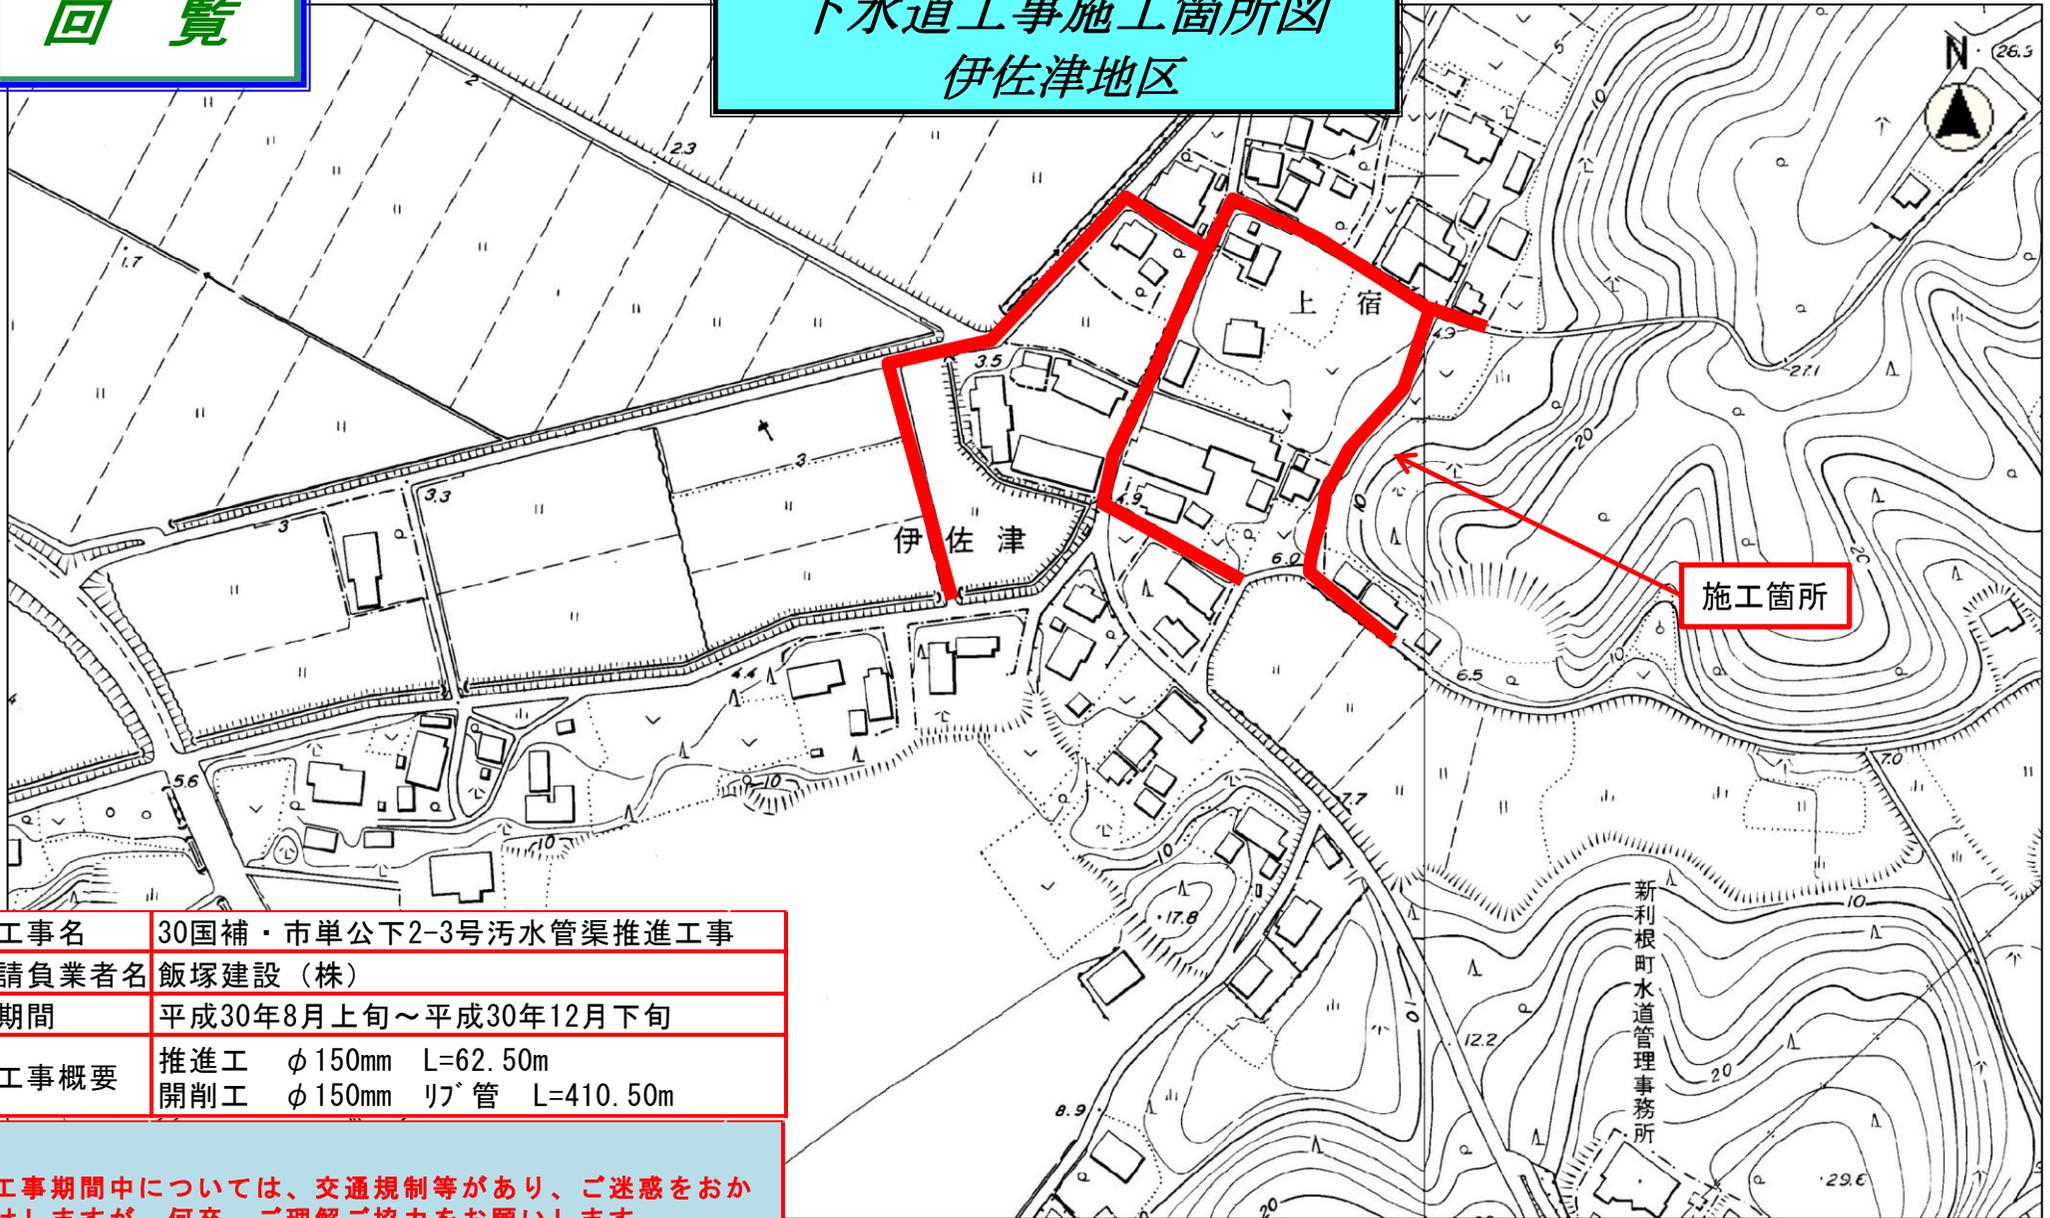

工事名	30国補・市単公下2-3号污水管渠推進工事
請負業者名	飯塚建設（株）
期間	平成30年8月上旬～平成30年12月下旬
工事概要	推進工 φ150mm L=62.50m 開削工 φ150mm リブ管 L=410.50m

工事期間中については、交通規制等があり、ご迷惑をおかけしますが、何卒、ご理解ご協力をお願いします。

問い合わせ：稲敷市下水道課 029-892-2000（代表）

縮尺 1 : 2500