


回 覧

下水道工事施工箇所図 柴崎（寄居）地区

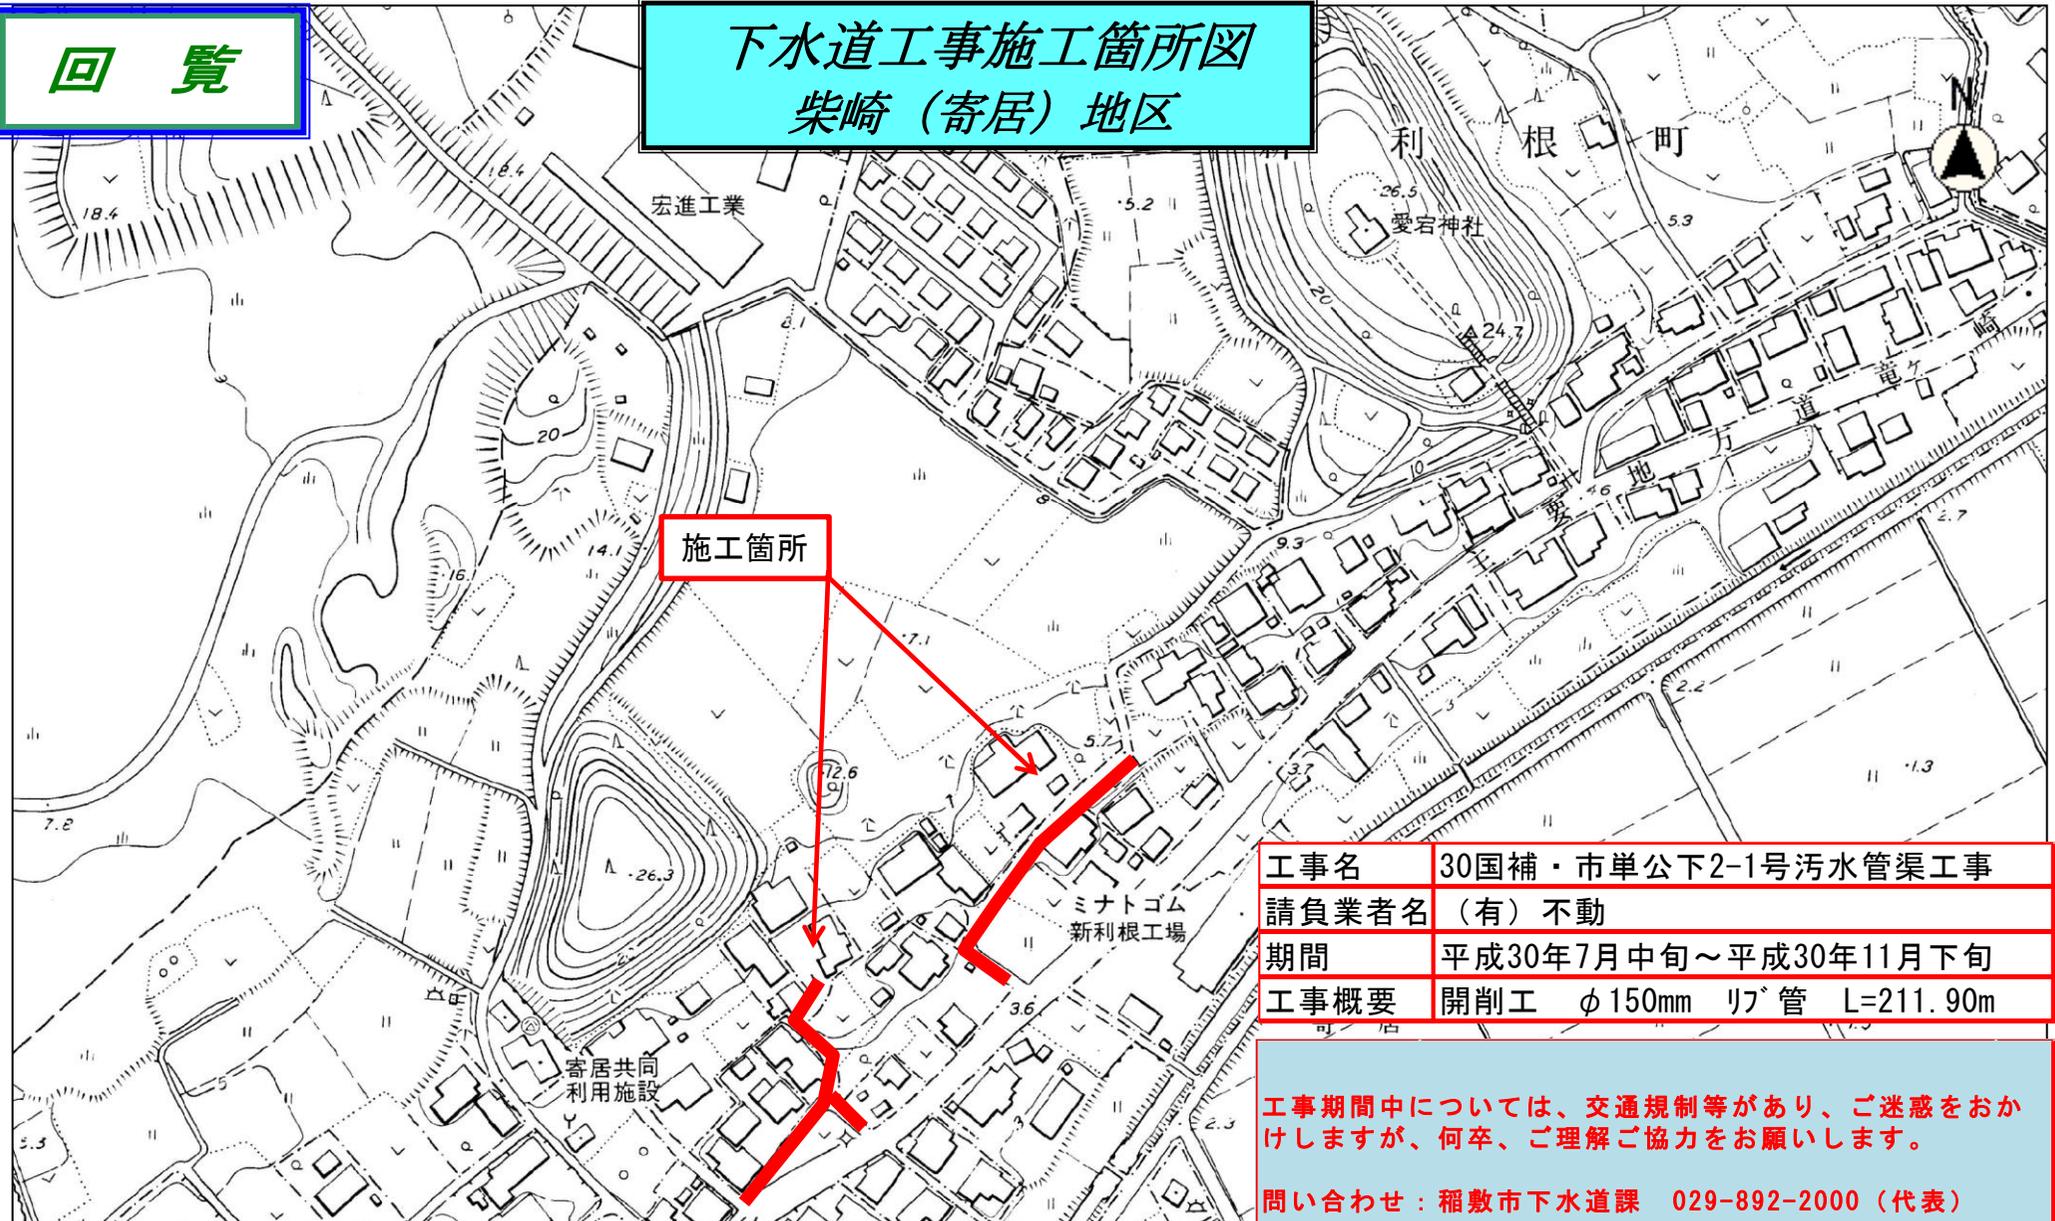

工事名	30国補・市単公下2-1号污水管渠工事
請負業者名	(有) 不動
期間	平成30年7月中旬～平成30年11月下旬
工事概要	開削工 φ150mm リブ管 L=211.90m

工事期間中については、交通規制等があり、ご迷惑をおかけしますが、何卒、ご理解ご協力をお願いします。

問い合わせ：稲敷市下水道課 029-892-2000（代表）

縮尺 1 : 2500