


位置図

市道(江)2163・2162号線舗装工事

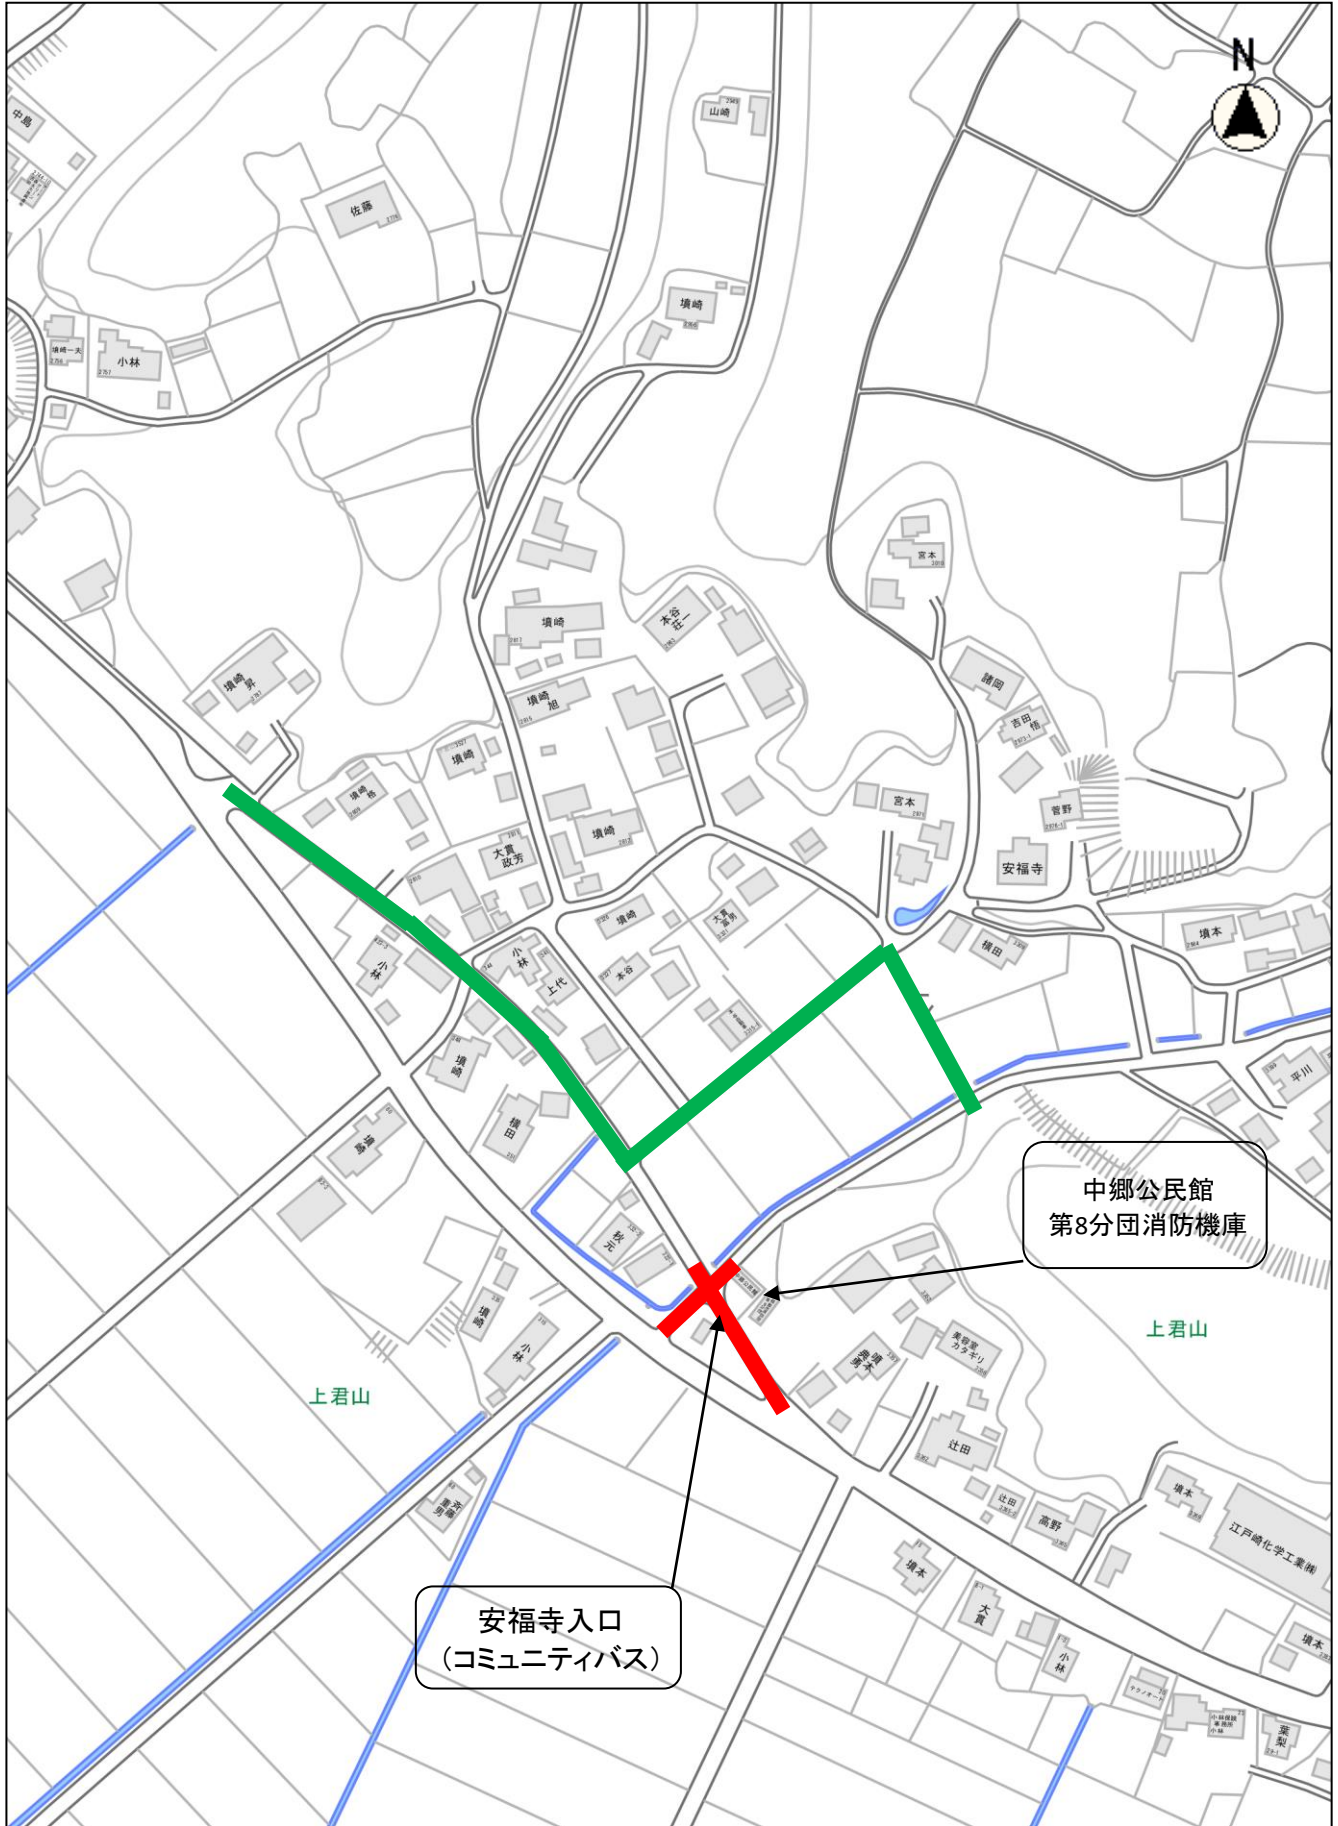

■ 工事区間(通行止め)

■ 迂回路

縮尺 1 : 2500