


# 回 覧

## 下水道工事施工箇所図 伊佐津地区

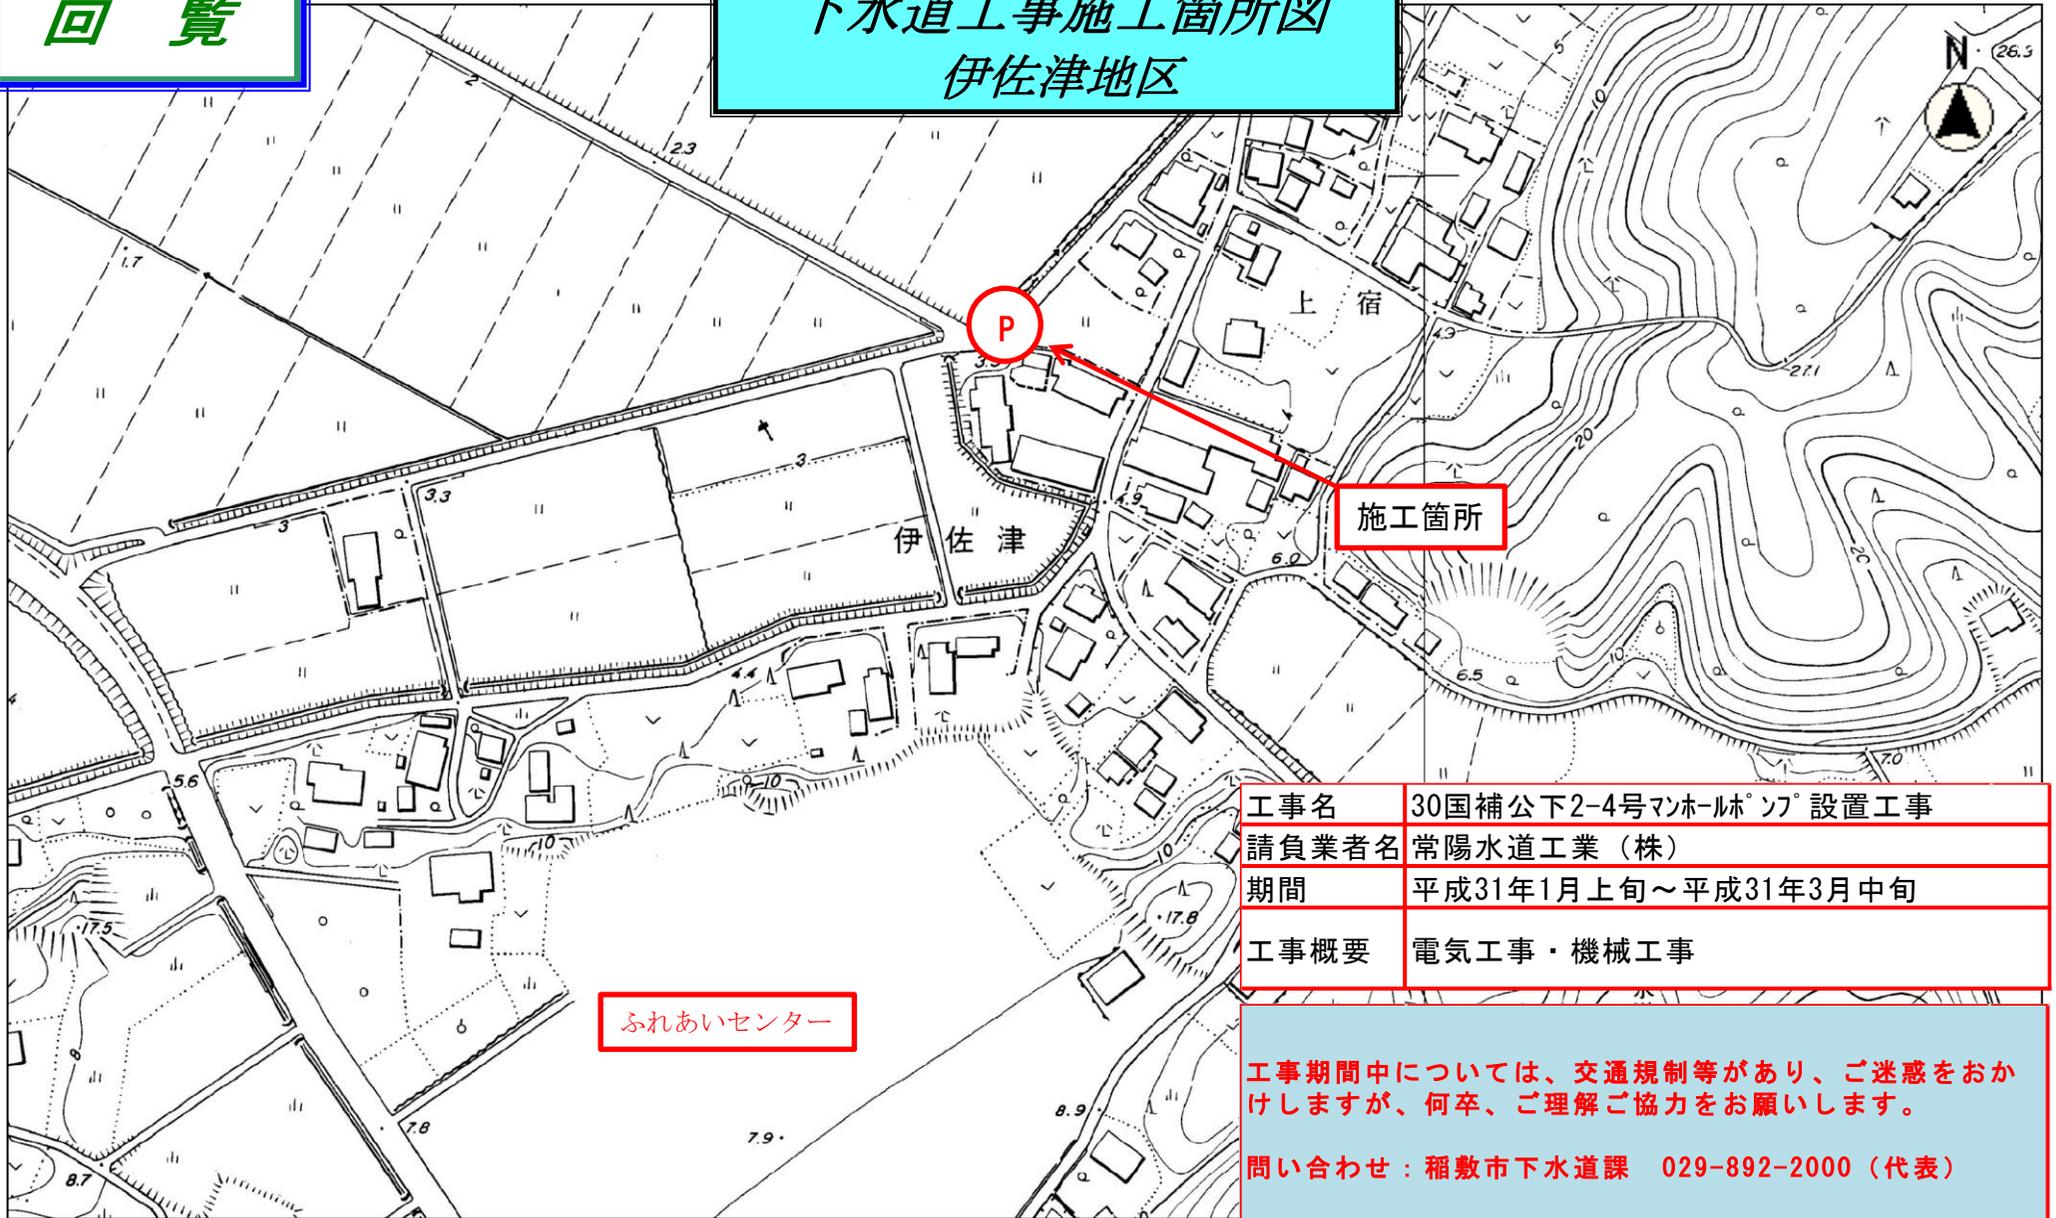

工事名	30国補公下2-4号マンホールソフ設置工事
請負業者名	常陽水道工業(株)
期間	平成31年1月上旬～平成31年3月中旬
工事概要	電気工事・機械工事

工事期間中については、交通規制等があり、ご迷惑をおかけしますが、何卒、ご理解ご協力をお願いします。

問い合わせ：稲敷市下水道課 029-892-2000 (代表)

縮尺 1 : 2500