


位置図

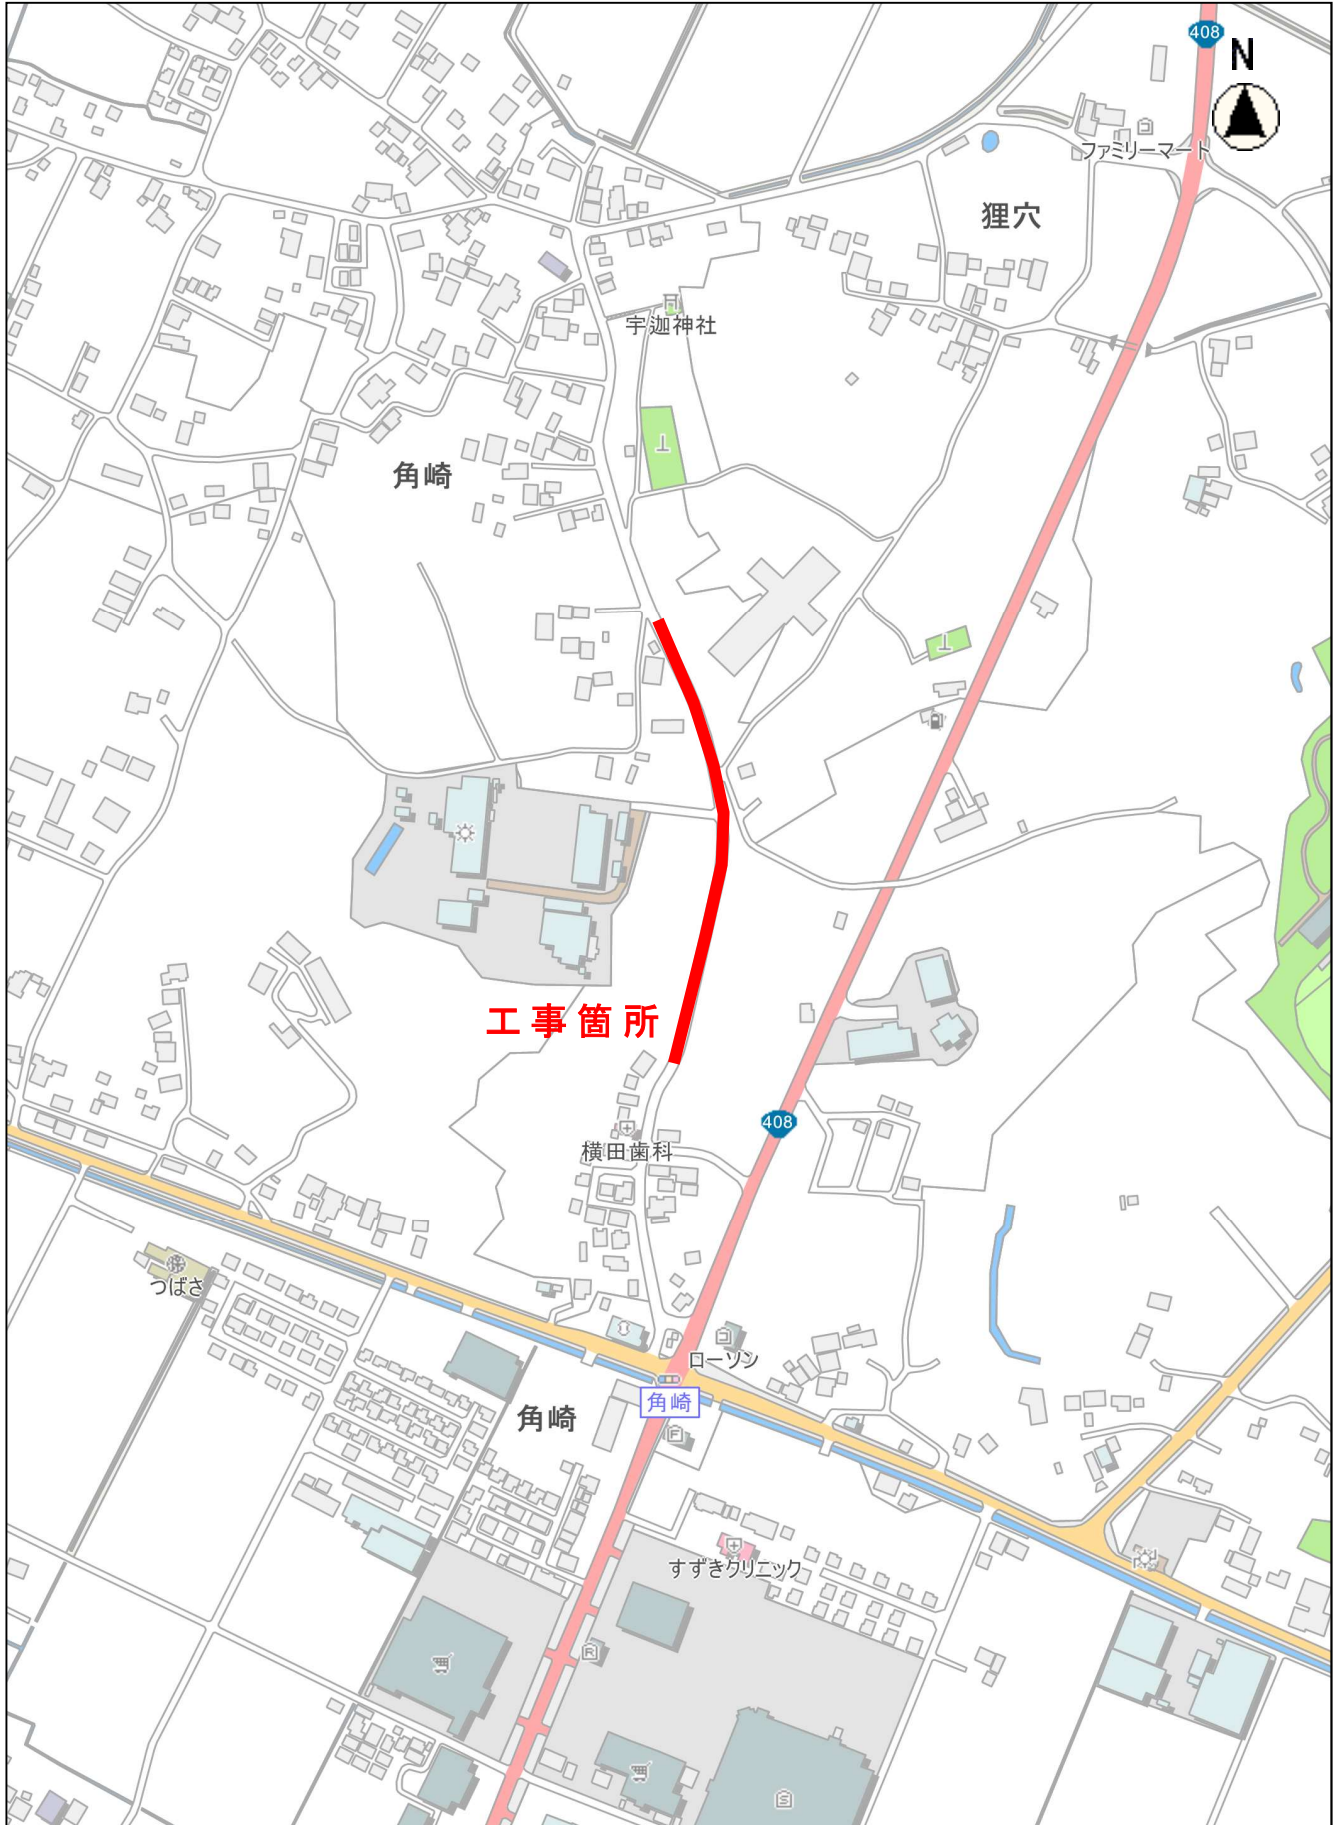

舗装工事
片側交互通行

縮尺 1 : 5000
100 50 0