


# 位置図

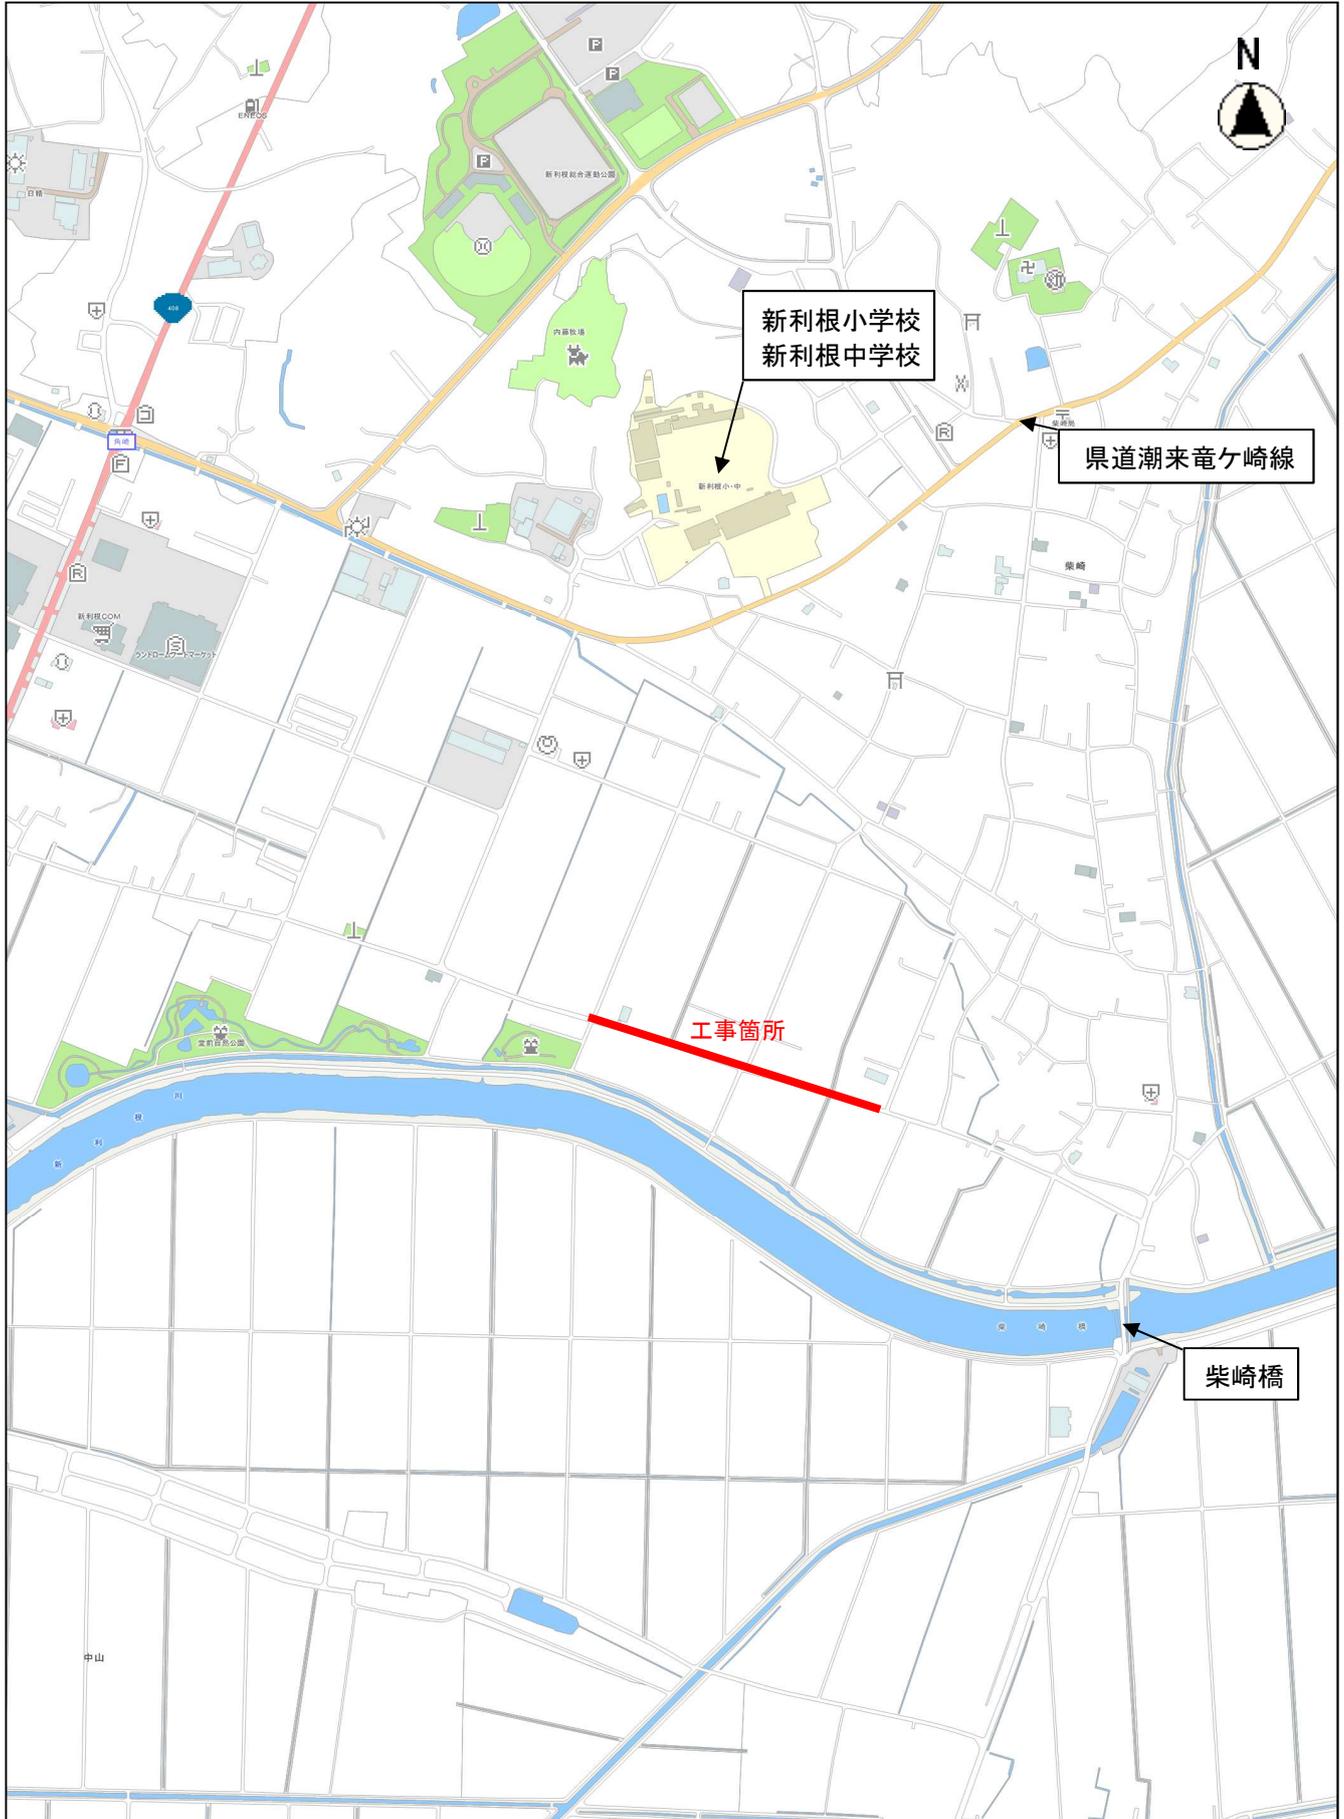

**舗装工事**  
片側交互通行

