


市道(江)1-6号線舗装工事 L=362m

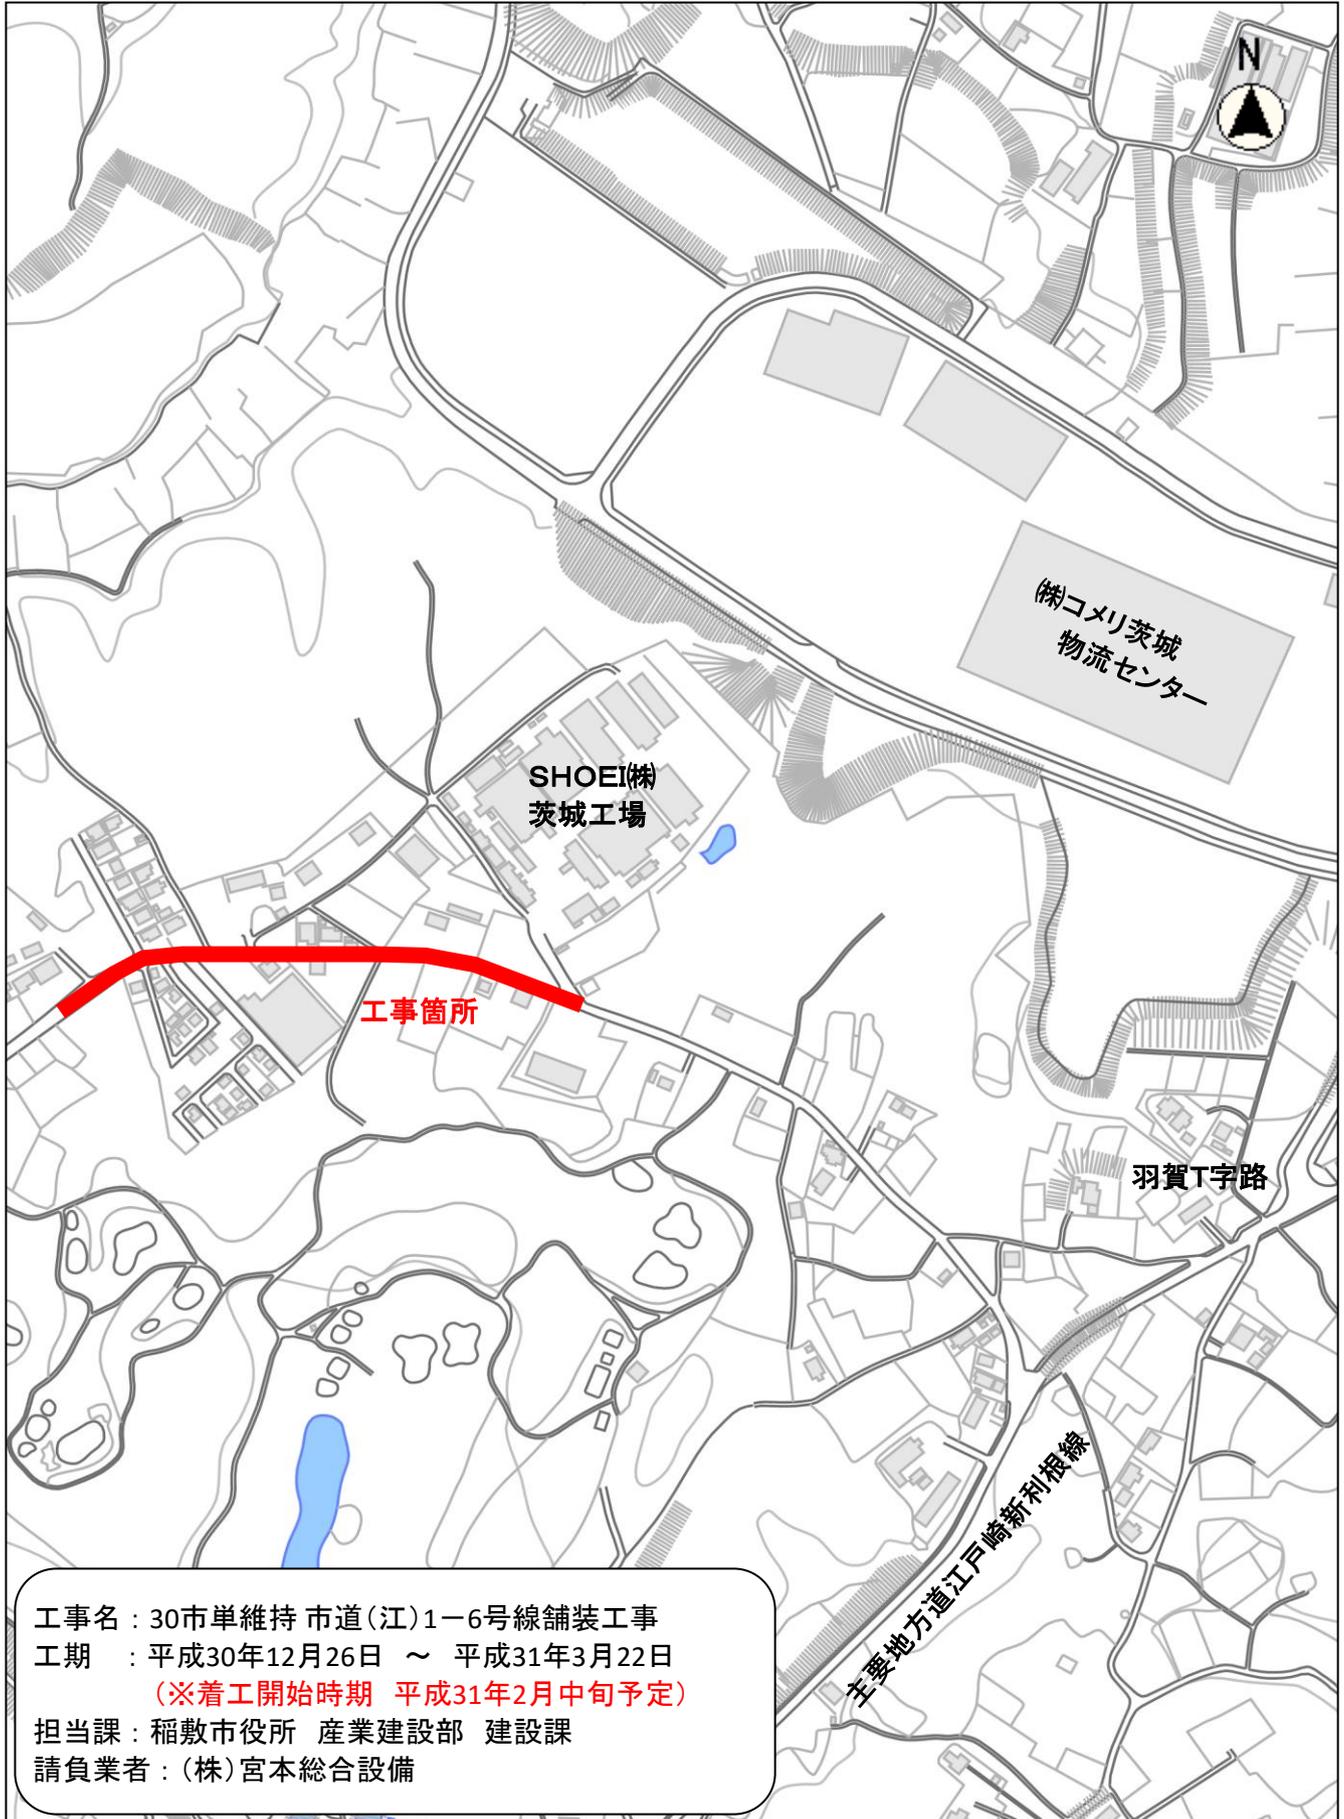

工事名 : 30市単維持 市道(江)1-6号線舗装工事
工期 : 平成30年12月26日 ~ 平成31年3月22日
(※着工開始時期 平成31年2月中旬予定)
担当課 : 稲敷市役所 産業建設部 建設課
請負業者 : (株)宮本総合設備

舗装工事区間

縮尺 1 : 5000