


下水道工事施工箇所図
駒塚地区

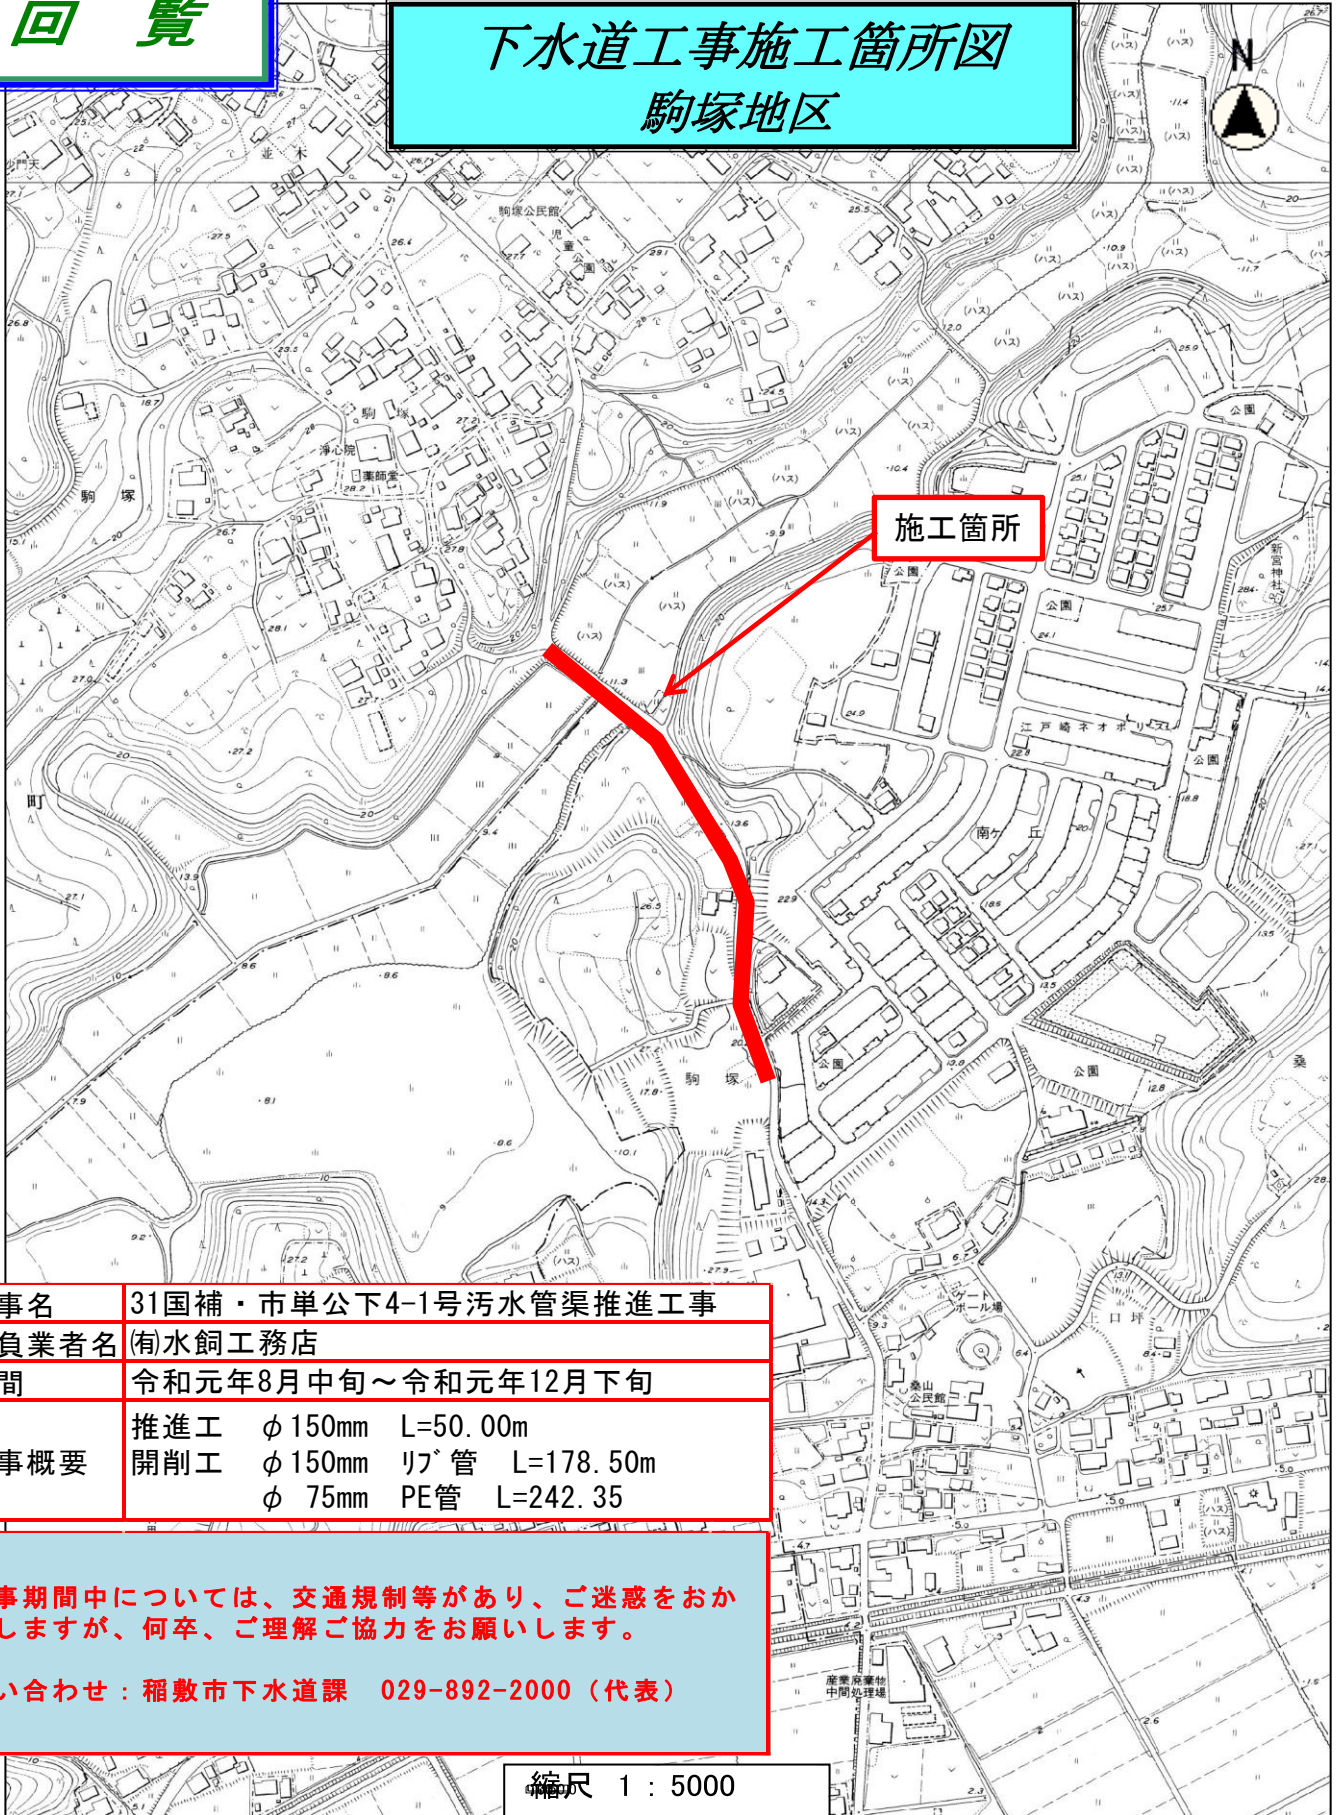

工事名	31国補・市単公下4-1号污水管渠推進工事
請負業者名	(有)水飼工務店
期間	令和元年8月中旬～令和元年12月下旬
工事概要	推進工 φ 150mm L=50.00m
	開削工 φ 150mm リブ管 L=178.50m
	φ 75mm PE管 L=242.35

工事期間中については、交通規制等があり、ご迷惑をおかけしますが、何卒、ご理解ご協力をお願いします。

問い合わせ：稲敷市下水道課 029-892-2000（代表）

縮尺 1 : 5000