


位置図

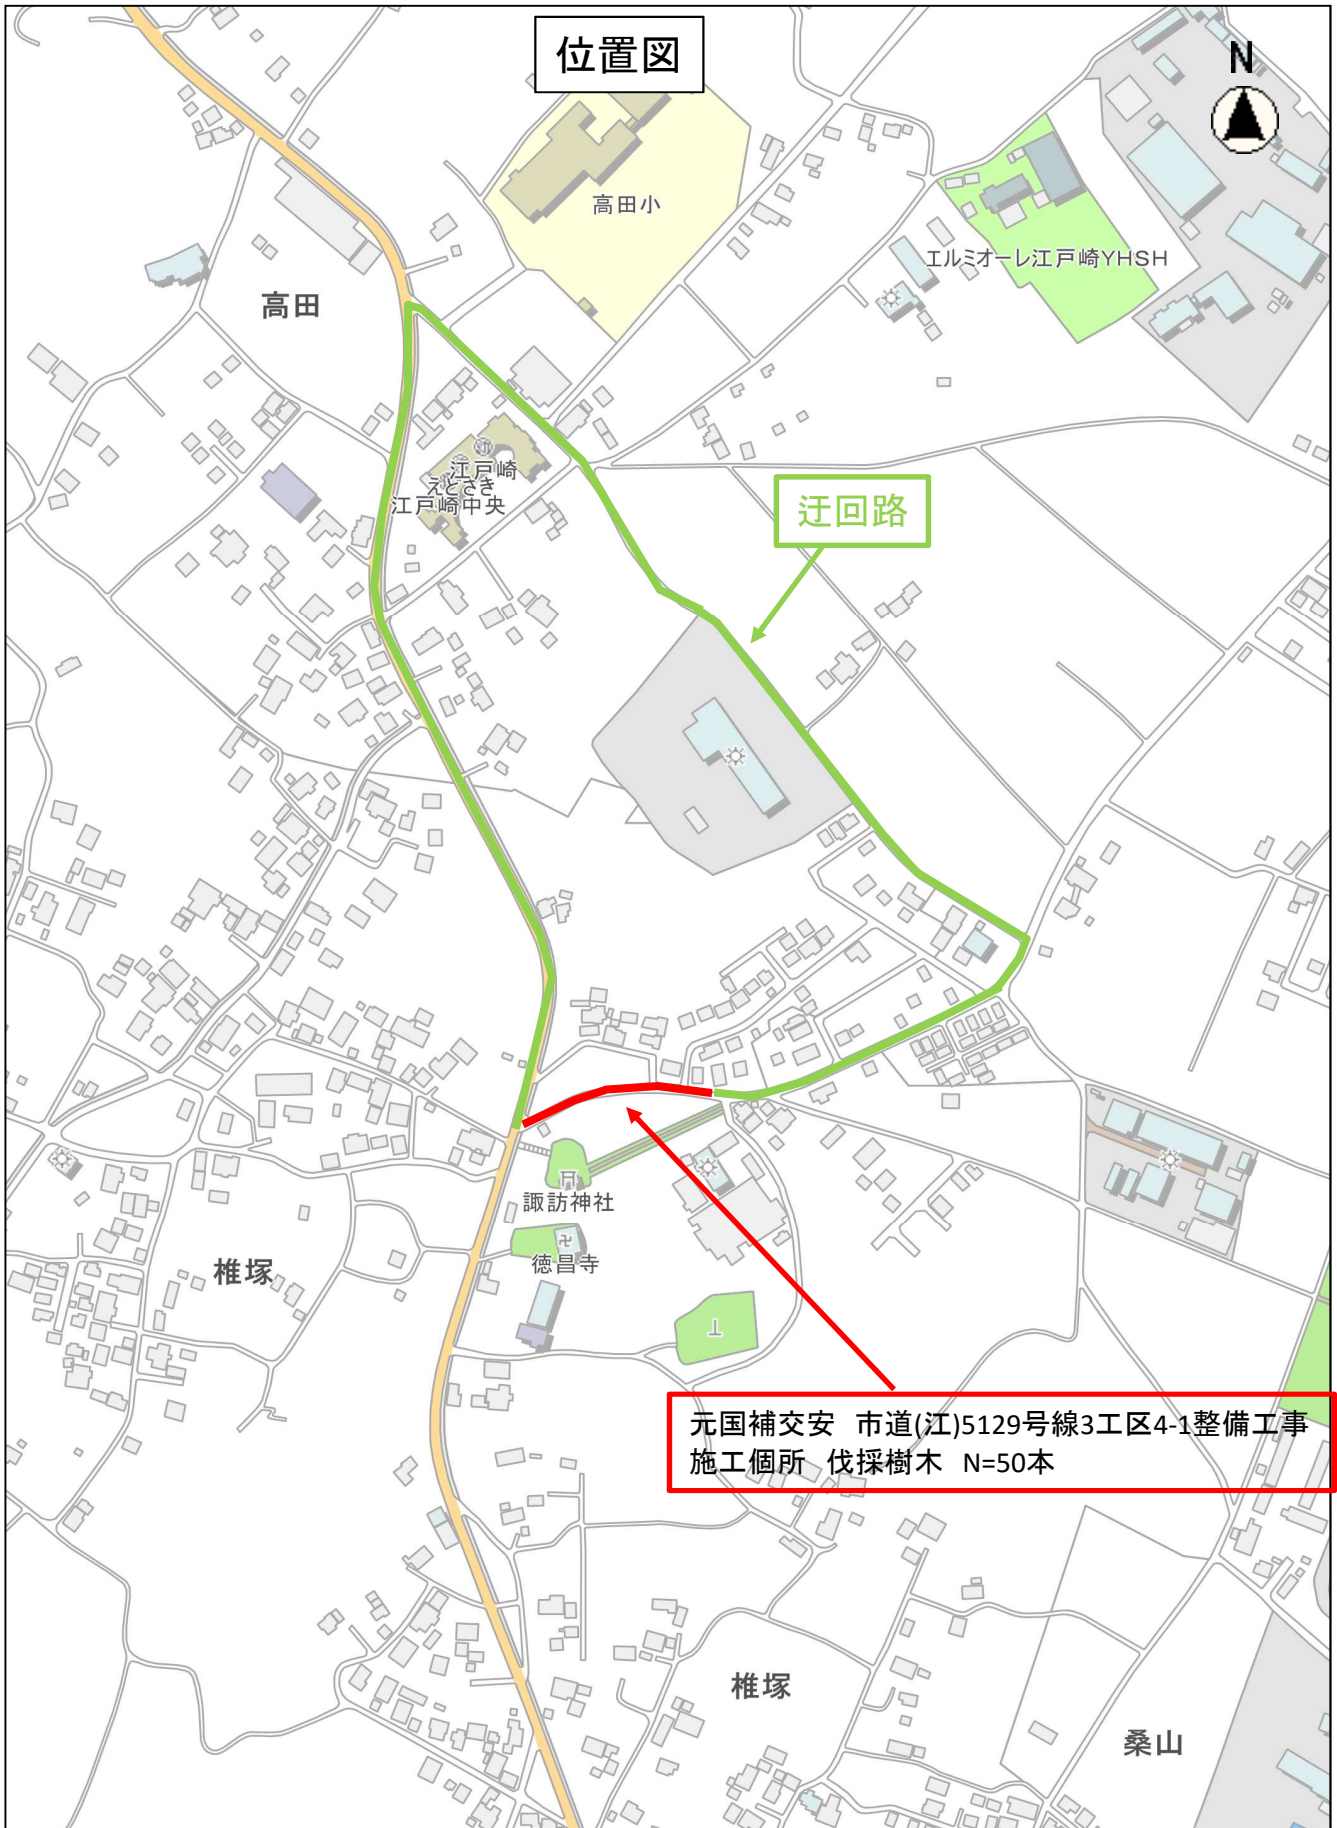

元国補交安 市道(江)5129号線3工区4-1整備工事
施工箇所 伐採樹木 N=50本

縮尺 1 : 5000

100 50 0