


位置図

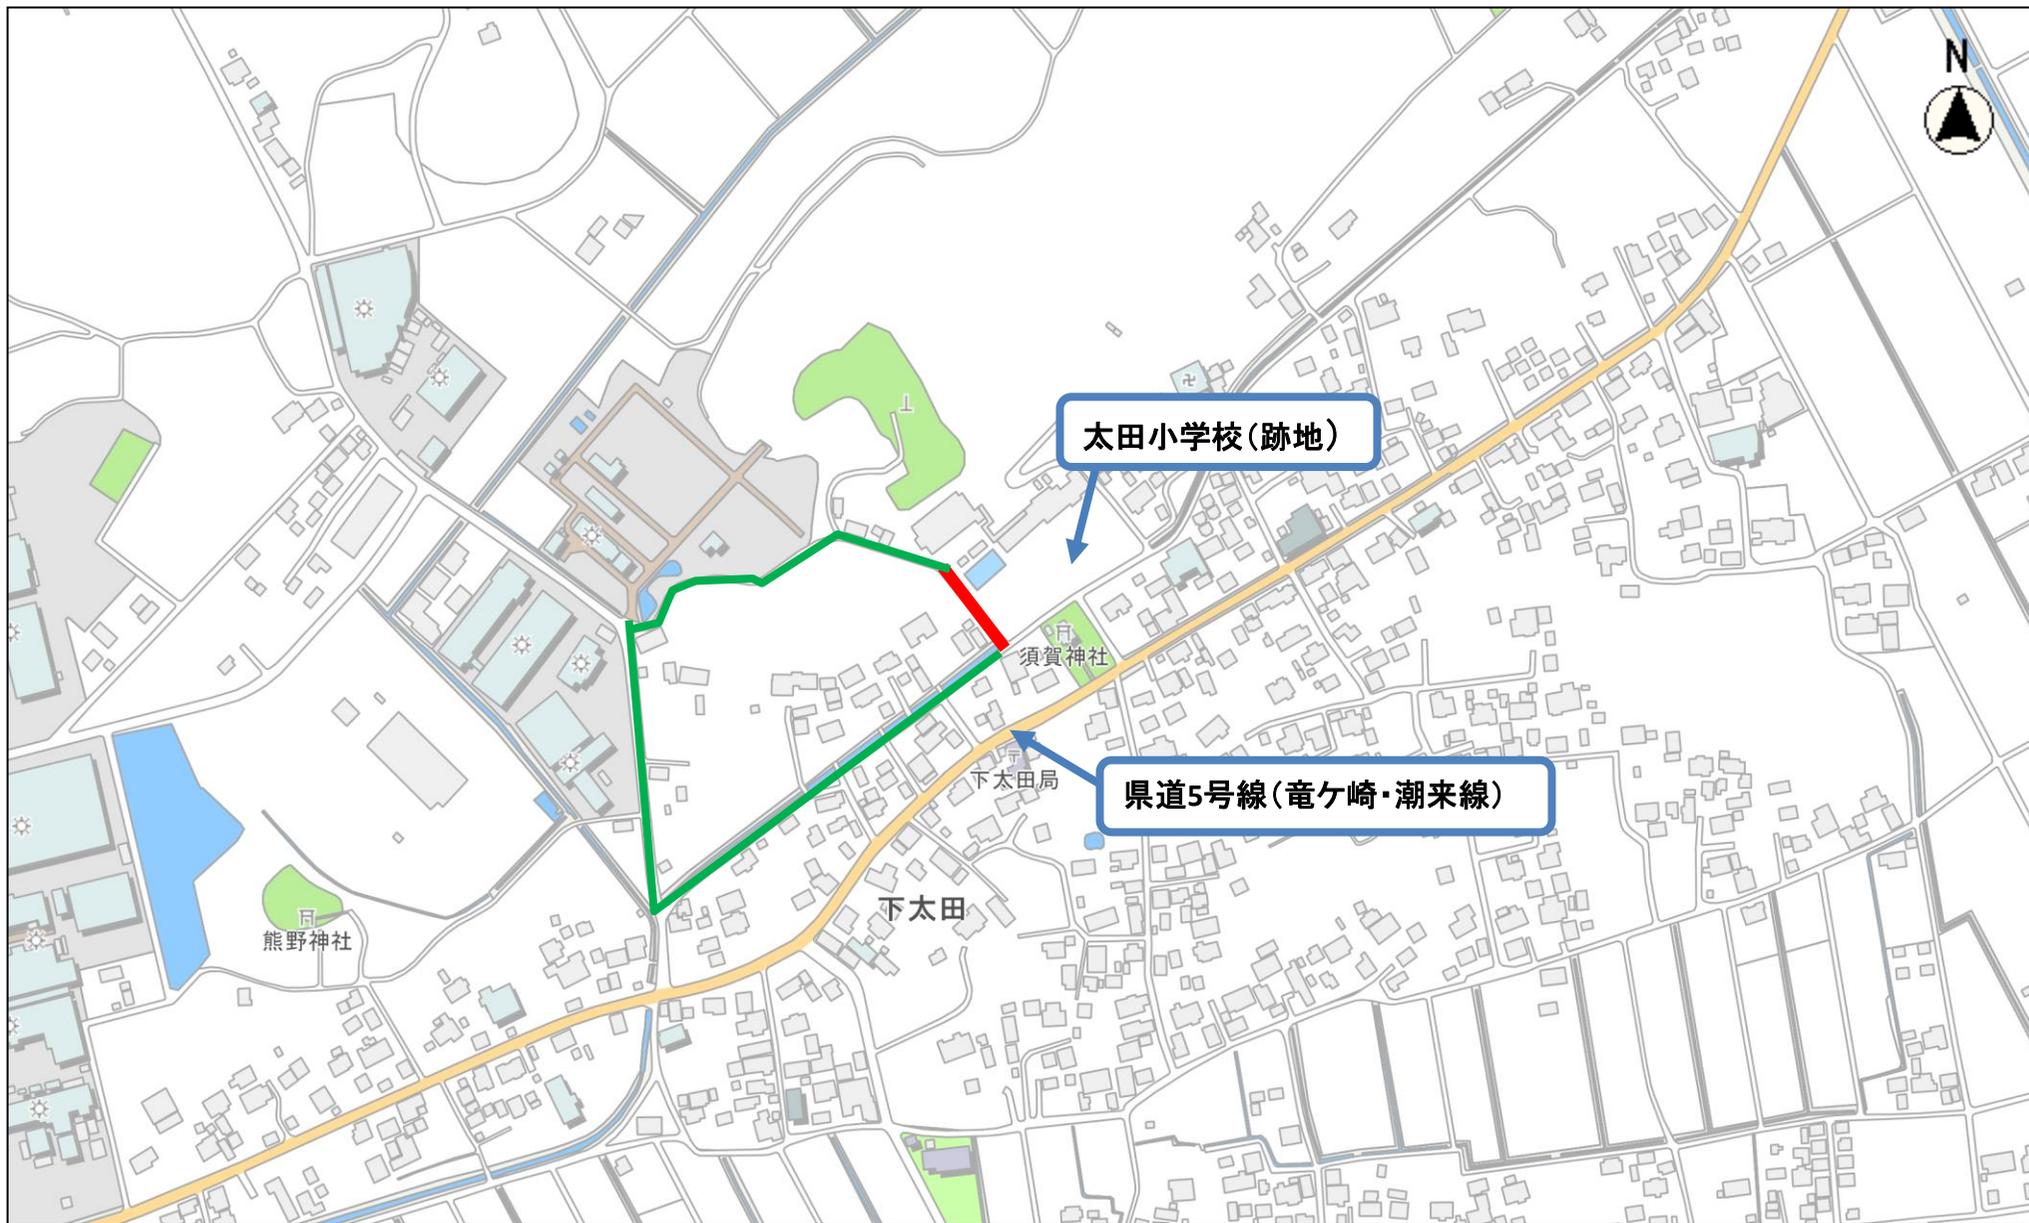

工事箇所

迂回路