

## 回 覧

令和2年 2月27日

稲敷市長 笥 信太郎  
(産業建設部 建設課 扱い)

### 工 事 の お 知 ら せ

日頃、市政におきましてご理解ご協力をいただき厚く御礼申し上げます。  
この度、市道(江)1053号線(別紙案内図の区域)において道路改良工事を施工いたします。

工事の期間中は全面通行止めを予定しており、通行に大変ご迷惑をおかけ致します。


皆様方のご協力をお願いいたします。

※道路を広げる工事です。

- ◆工事名 元市単 市道(江)1053号線整備工事
- ◆施工期間 令和2年2月下旬から  
令和2年6月上旬 まで
- ◆通行止め時間帯 9時~17時
- ◆工事場所 別紙位置図のとおり
- ◆担当課 稲敷市犬塚 1570-1  
稲敷市役所 産業建設部 建設課  
担当 土木係 木内 則久  
電話 029-892-2000 (内線 2338)

- ◆請負業者 東開発工業 株式会社  
稲敷市三島 1035-4  
Tel 0299-78-2318  
担当者 荒野 新一

# 位置図

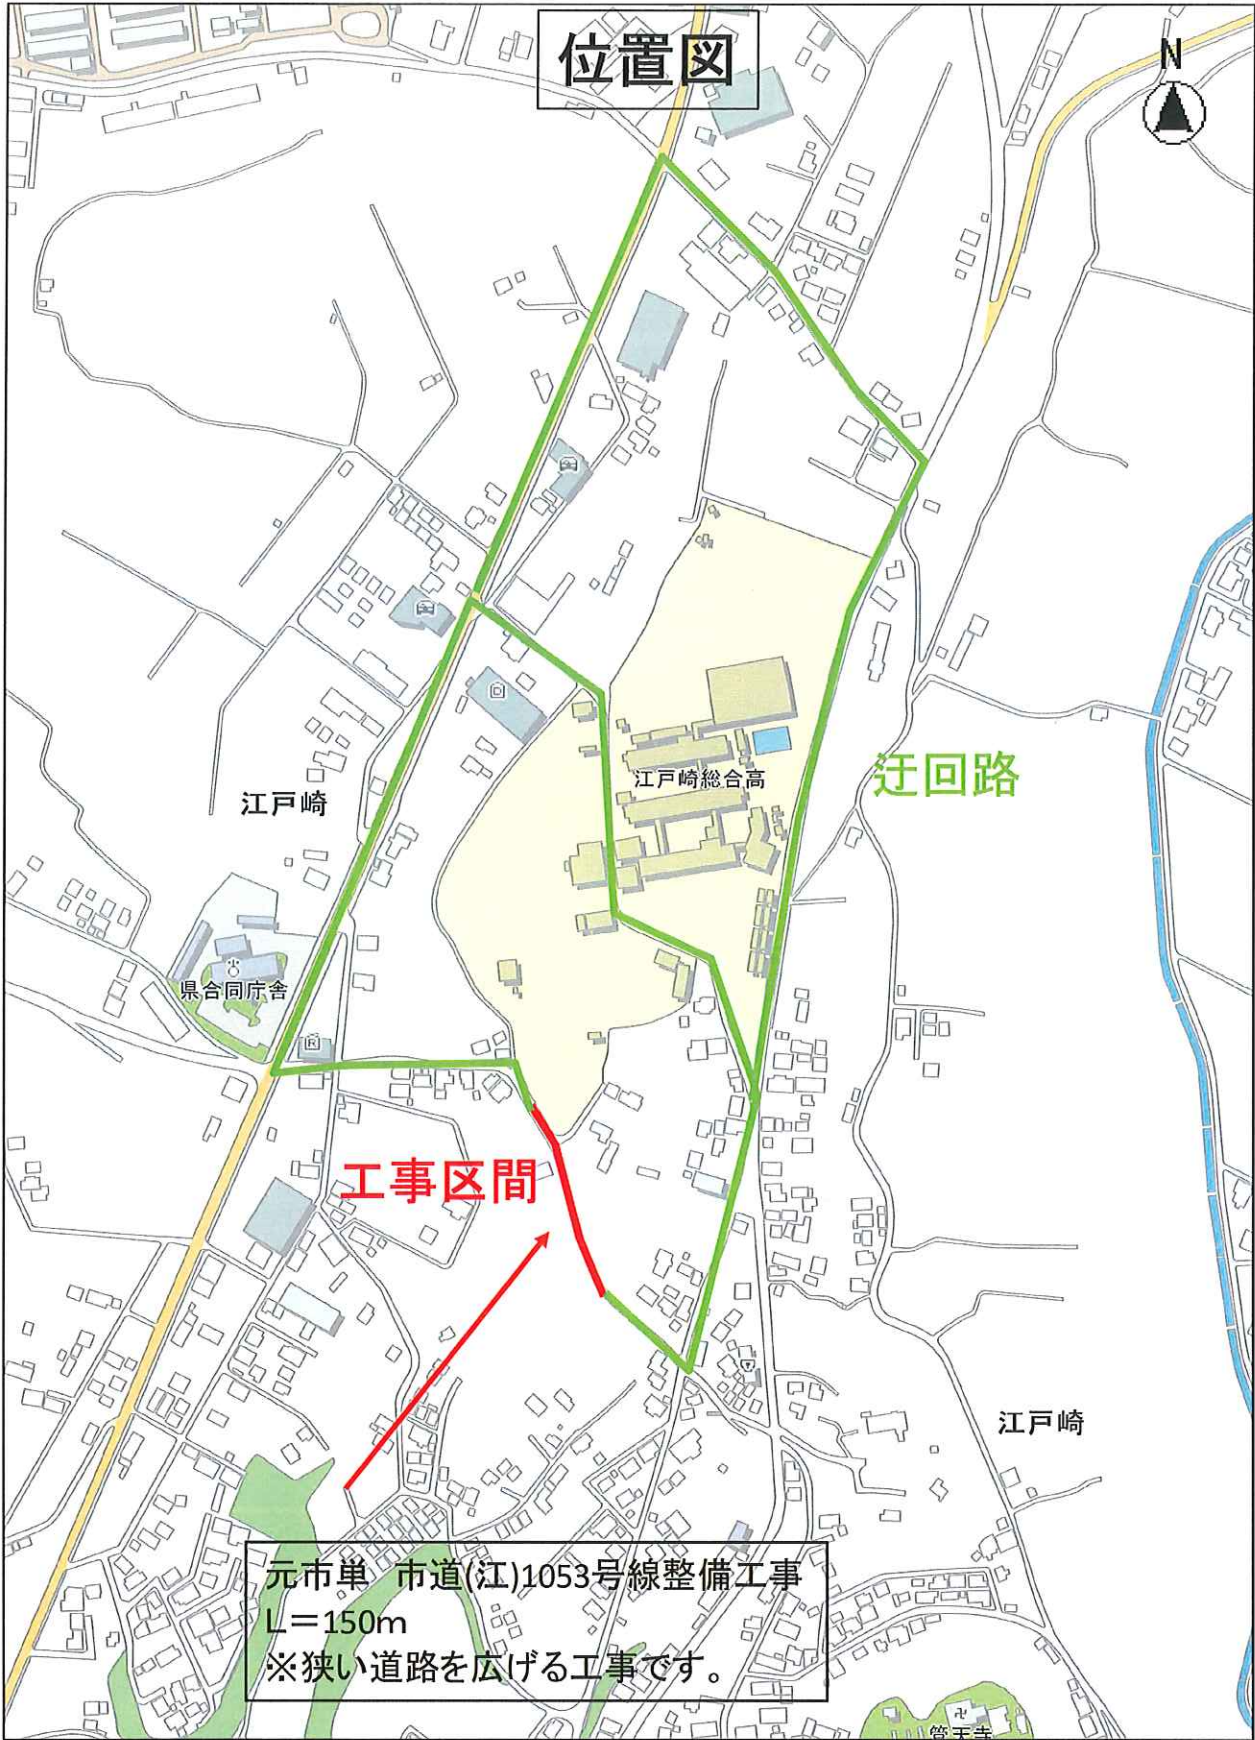

江戸崎

江戸崎総合高

迂回路

県合同庁舎

工事区間

江戸崎

元市単 市道(江)1053号線整備工事  
L=150m  
※狭い道路を広げる工事です。

縮尺 1 : 5000

