


回 覧

～住民の皆様へ～

工事期間中については、交通規制等があり、ご迷惑をおかけしますが、何卒ご理解ご協力のほどお願いいたします。

問い合わせ：稲敷市下水道課 整備担当 TEL029-892-2000(代表)

下水道工事施工箇所図  
犬塚地区

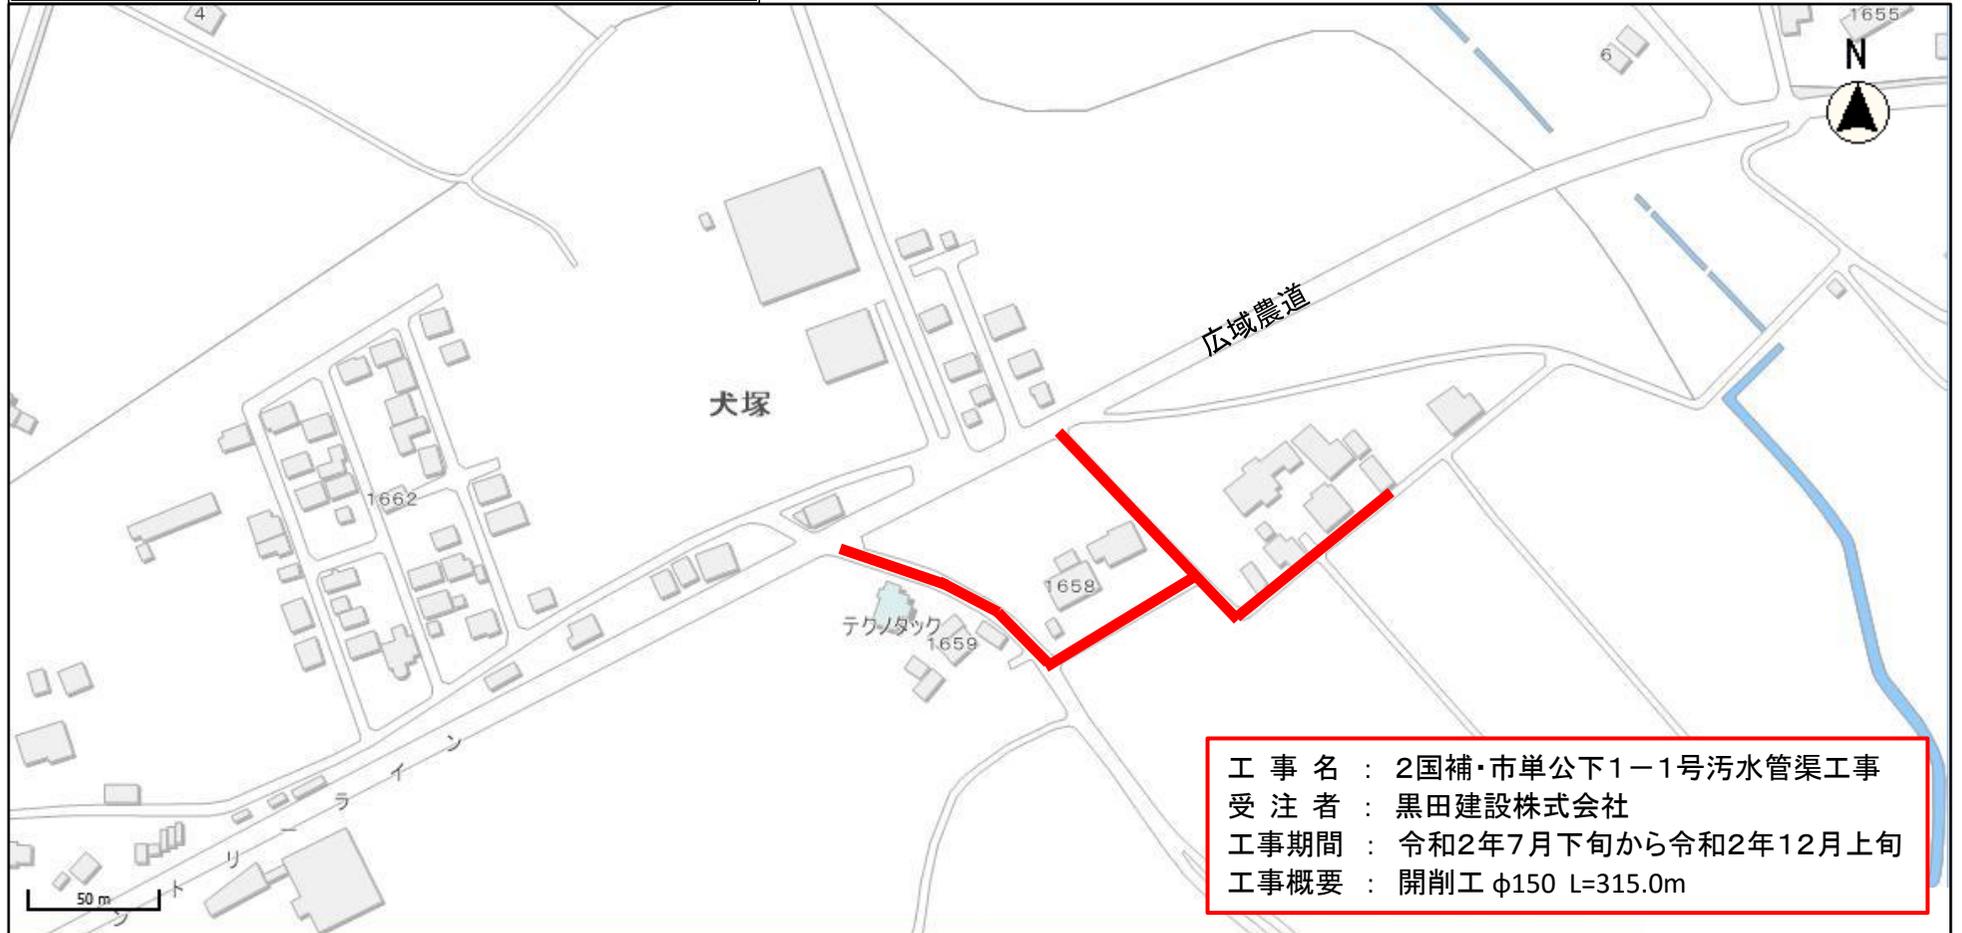

縮尺 1 : 2500