


下水道工事施工箇所図 駒塚地区

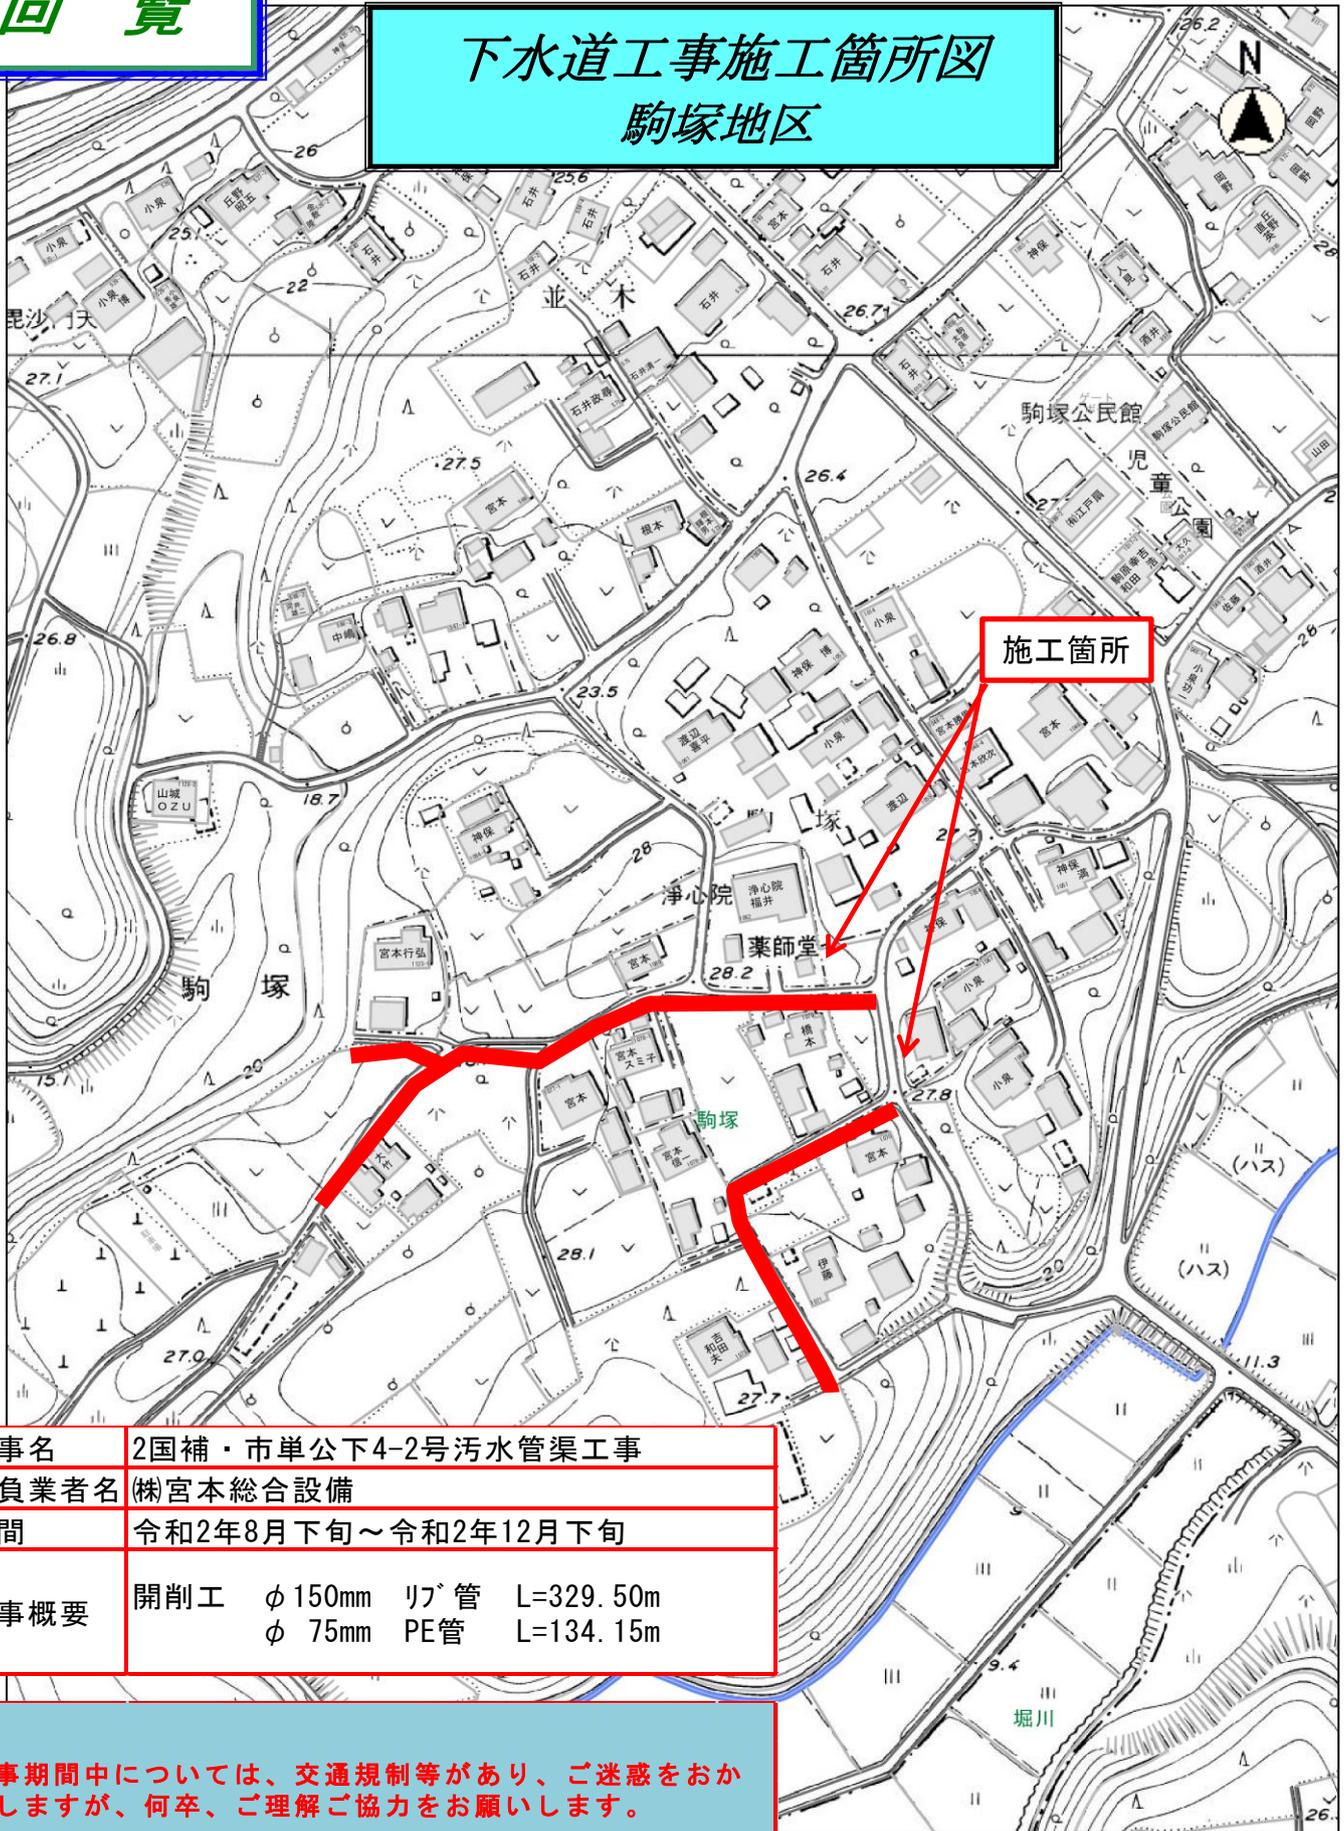

工事名	2国補・市単公下4-2号污水管渠工事
請負業者名	株宮本総合設備
期間	令和2年8月下旬～令和2年12月下旬
工事概要	開削工 φ150mm リブ管 L=329.50m φ75mm PE管 L=134.15m

工事期間中については、交通規制等があり、ご迷惑をおかけしますが、何卒、ご理解ご協力をお願いします。

問い合わせ：稲敷市下水道課 029-892-2000（代表）