

## 回 覧

令和2年10月8日

茨城県稲敷市長 笥 信太郎  
(土木管理部 建設課 扱い)

### 工 事 の お 知 ら せ

日頃、市政におきましてご理解ご協力をいただき厚く御礼申し上げます。  
この度、市道(江)5129号線(別紙案内図の区域)において道路改良工事を施工いたします。

工事区間におきましては、片側交互通行になります。

皆様にはご迷惑をおかけ致しますが、ご協力よろしくお願いいたします。

◆工事名 元繰-2国補交安 市道(江)5129号線2工区整備工事


◆施工期間 令和2年 10月中旬 から  
令和3年 2月上旬 まで

◆工事場所 別紙位置図のとおり

◆担当課 稲敷市犬塚1570-1  
稲敷市役所 土木管理部 建設課  
担当 土木係 木内  
電話 029-892-2000

◆請負業者 (株)川島工務店  
稲敷市本新427  
電話 0299-78-2344  
現場代理人 川島 徳子

# 位置図

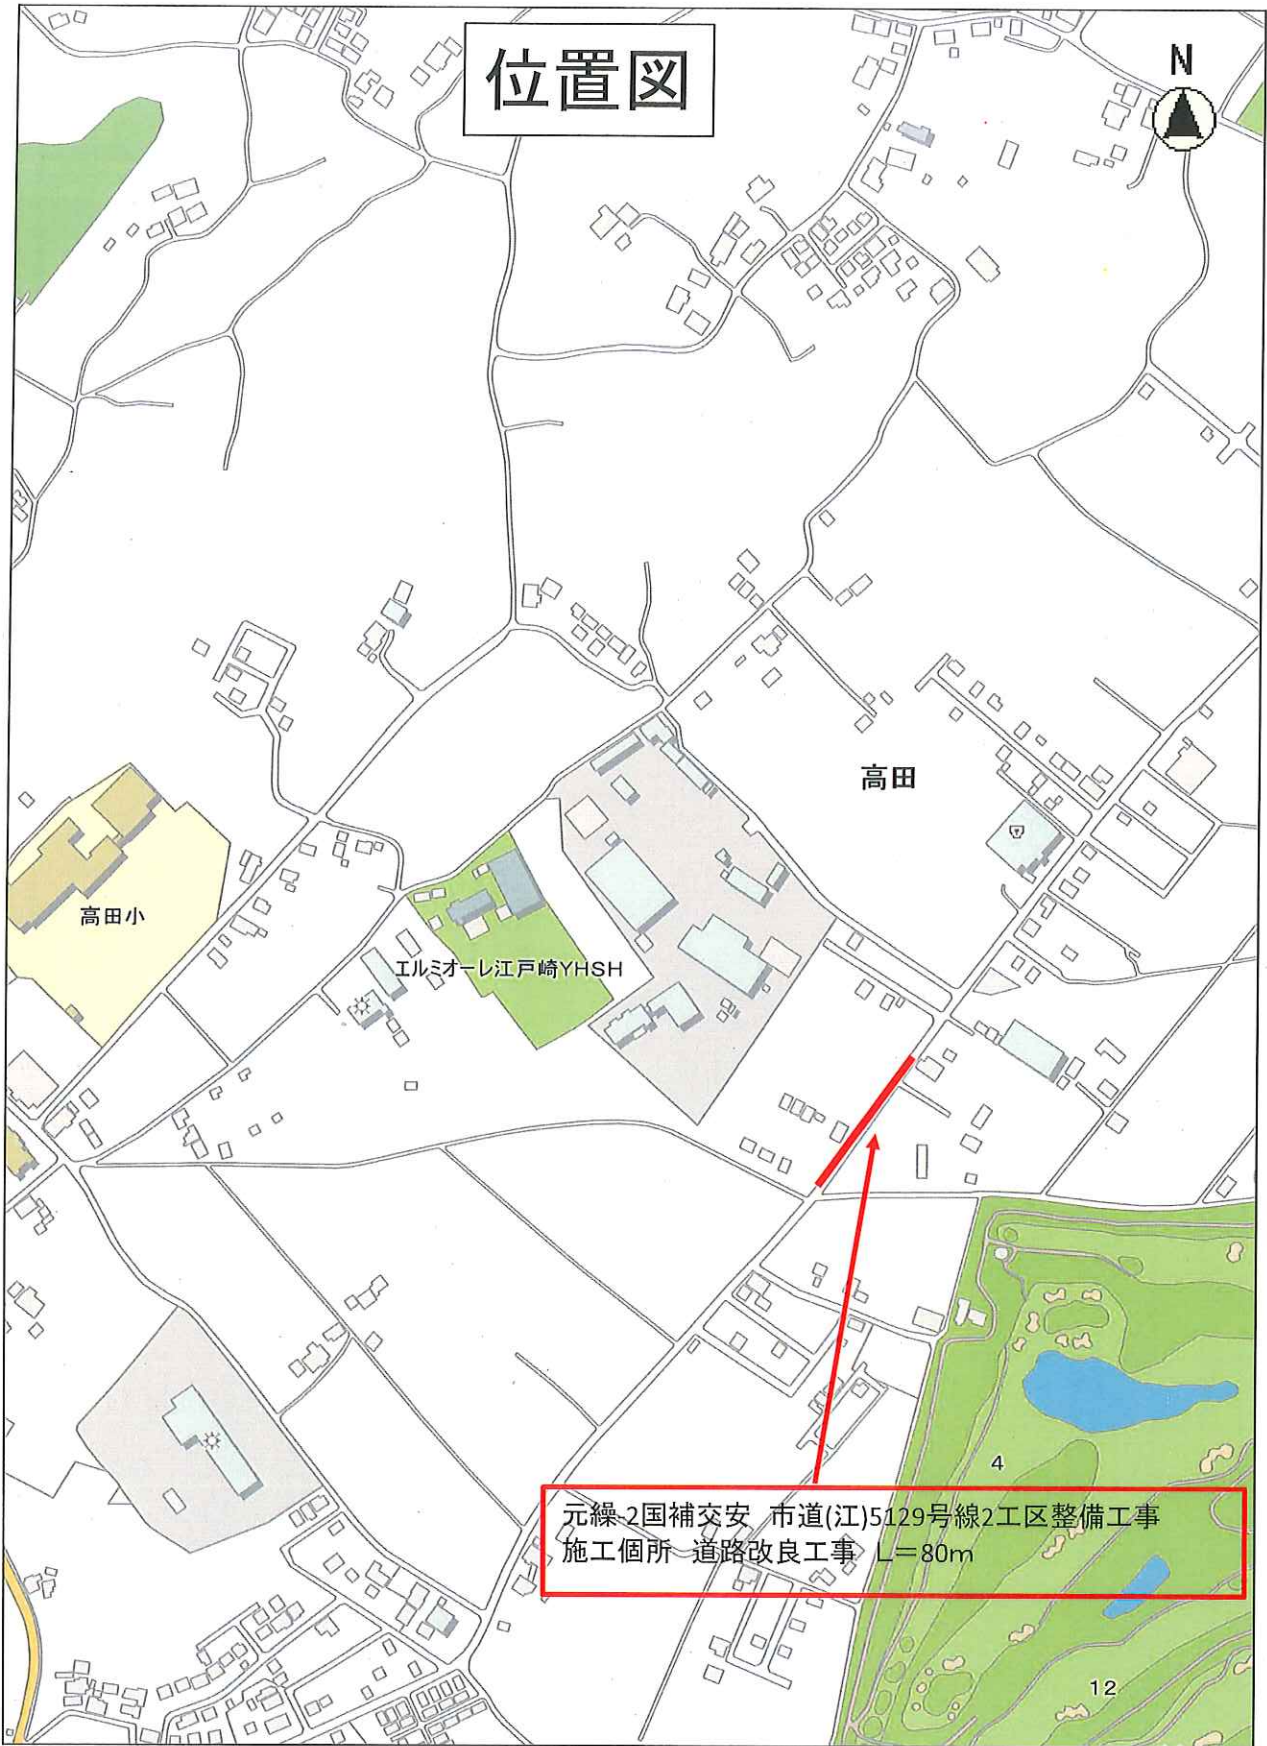

元繰-2国補交安 市道(江)5129号線2工区整備工事  
施工箇所-道路改良工事 L=80m

縮尺 1 : 5000  
100 50 0