

回 覧

令和2年12月10日

稲敷市長 笈 信 太 郎
(土木管理部 建設課 扱い)

工 事 の お 知 ら せ

日頃、市政におきましてご理解ご協力をいただき厚く御礼申し上げます。
この度、市道(江)1053号線(別紙案内図の区域)において道路改良工事を施工いたします。

工事の期間中は全面通行止めを予定しており、通行に大変ご迷惑をおかけ致します。


皆様方のご協力をお願いいたします。

※道路を広げる工事です。

- ◆工事名 2市単 市道(江)1053号線整備工事
- ◆施工期間 令和2年12月中旬から
令和3年3月中旬まで
- ◆通行止め時間帯 9時～17時
- ◆工事場所 別紙位置図のとおり
- ◆担当課 稲敷市犬塚1570-1
稲敷市役所 土木管理部 建設課
担当 土木係 木内 則久
電話 029-892-2000 (内線2338)

- ◆請負業者 クボタ建設工業 株式会社
稲敷市脇川130
Tel. 0299-79-1157
担当者 関口、白田

位置図

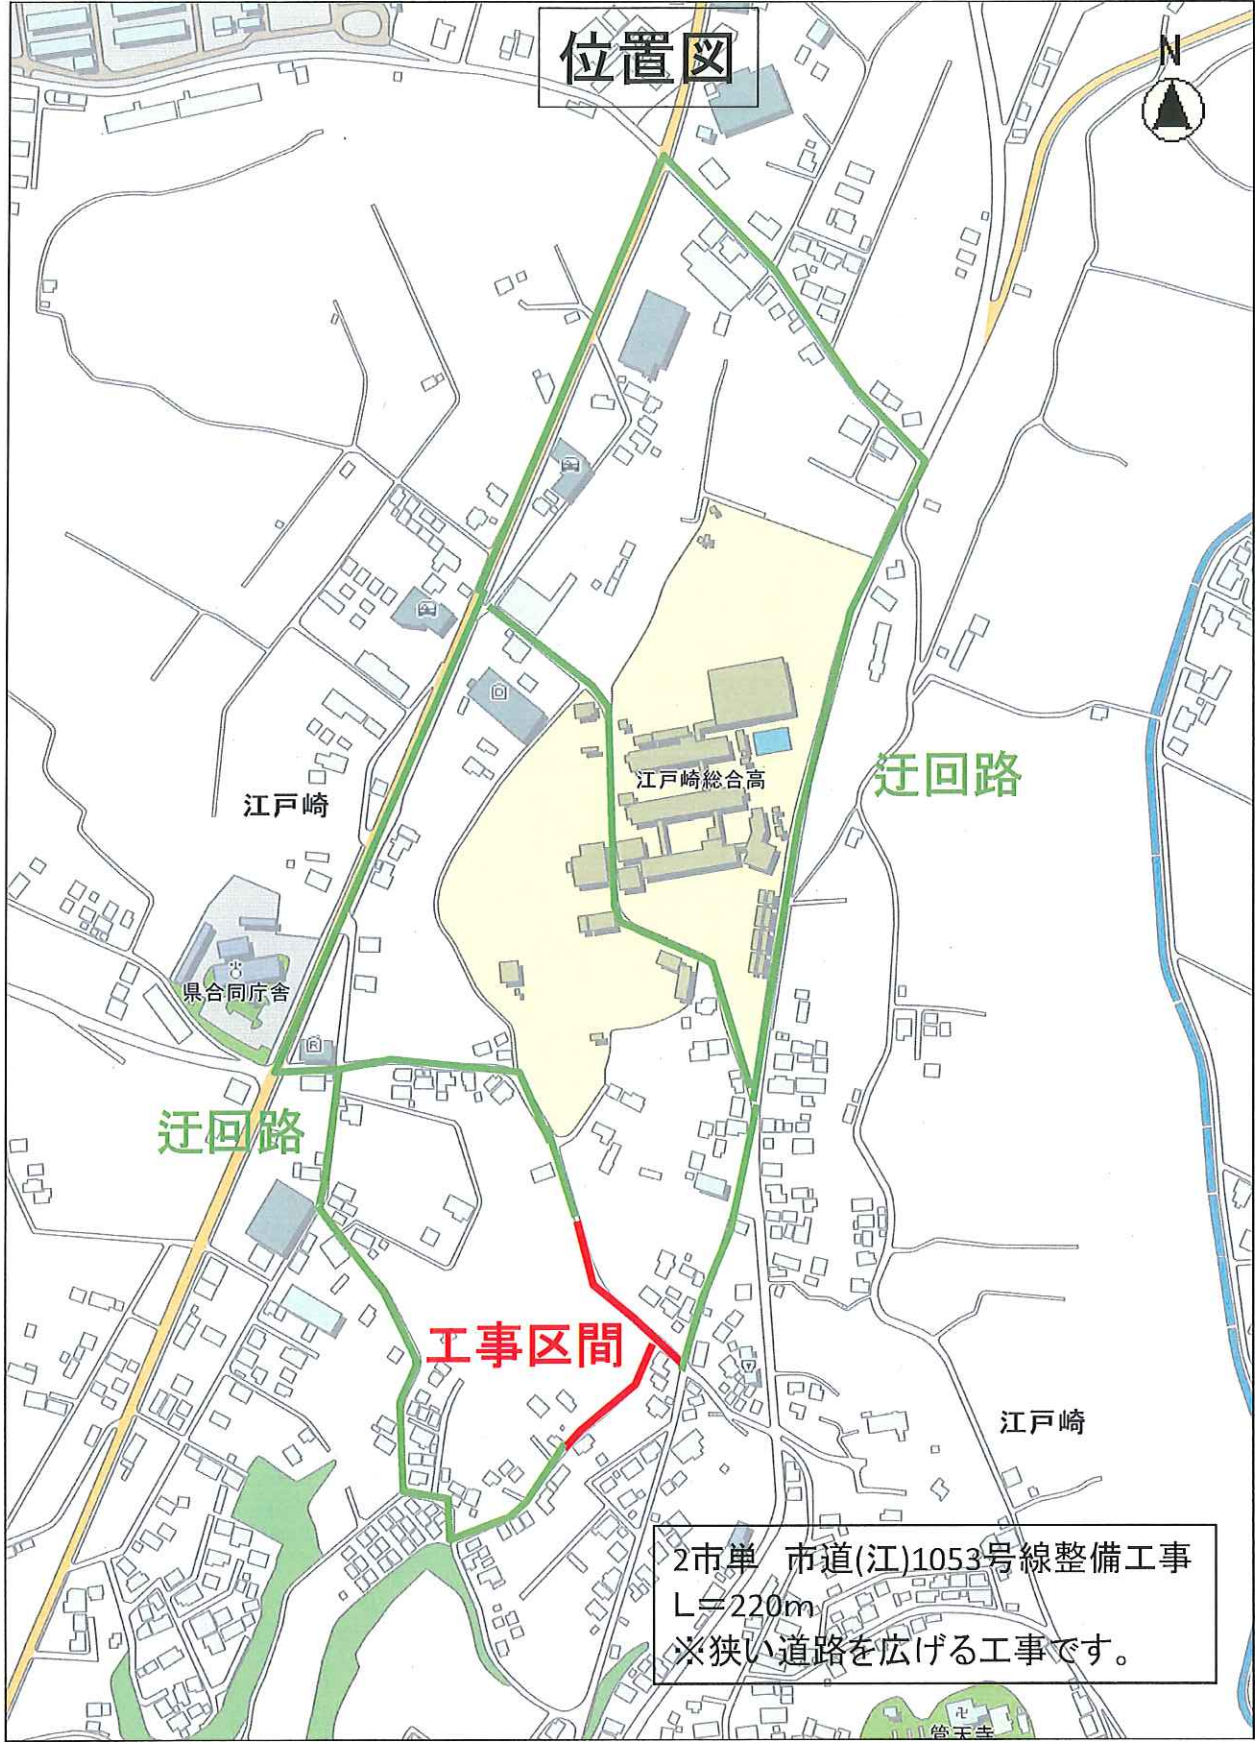

2市単 市道(江)1053号線整備工事
L=220m
※狭い道路を広げる工事です。

縮尺 1 : 5000

