


下水道工事施工箇所図 駒塚地区

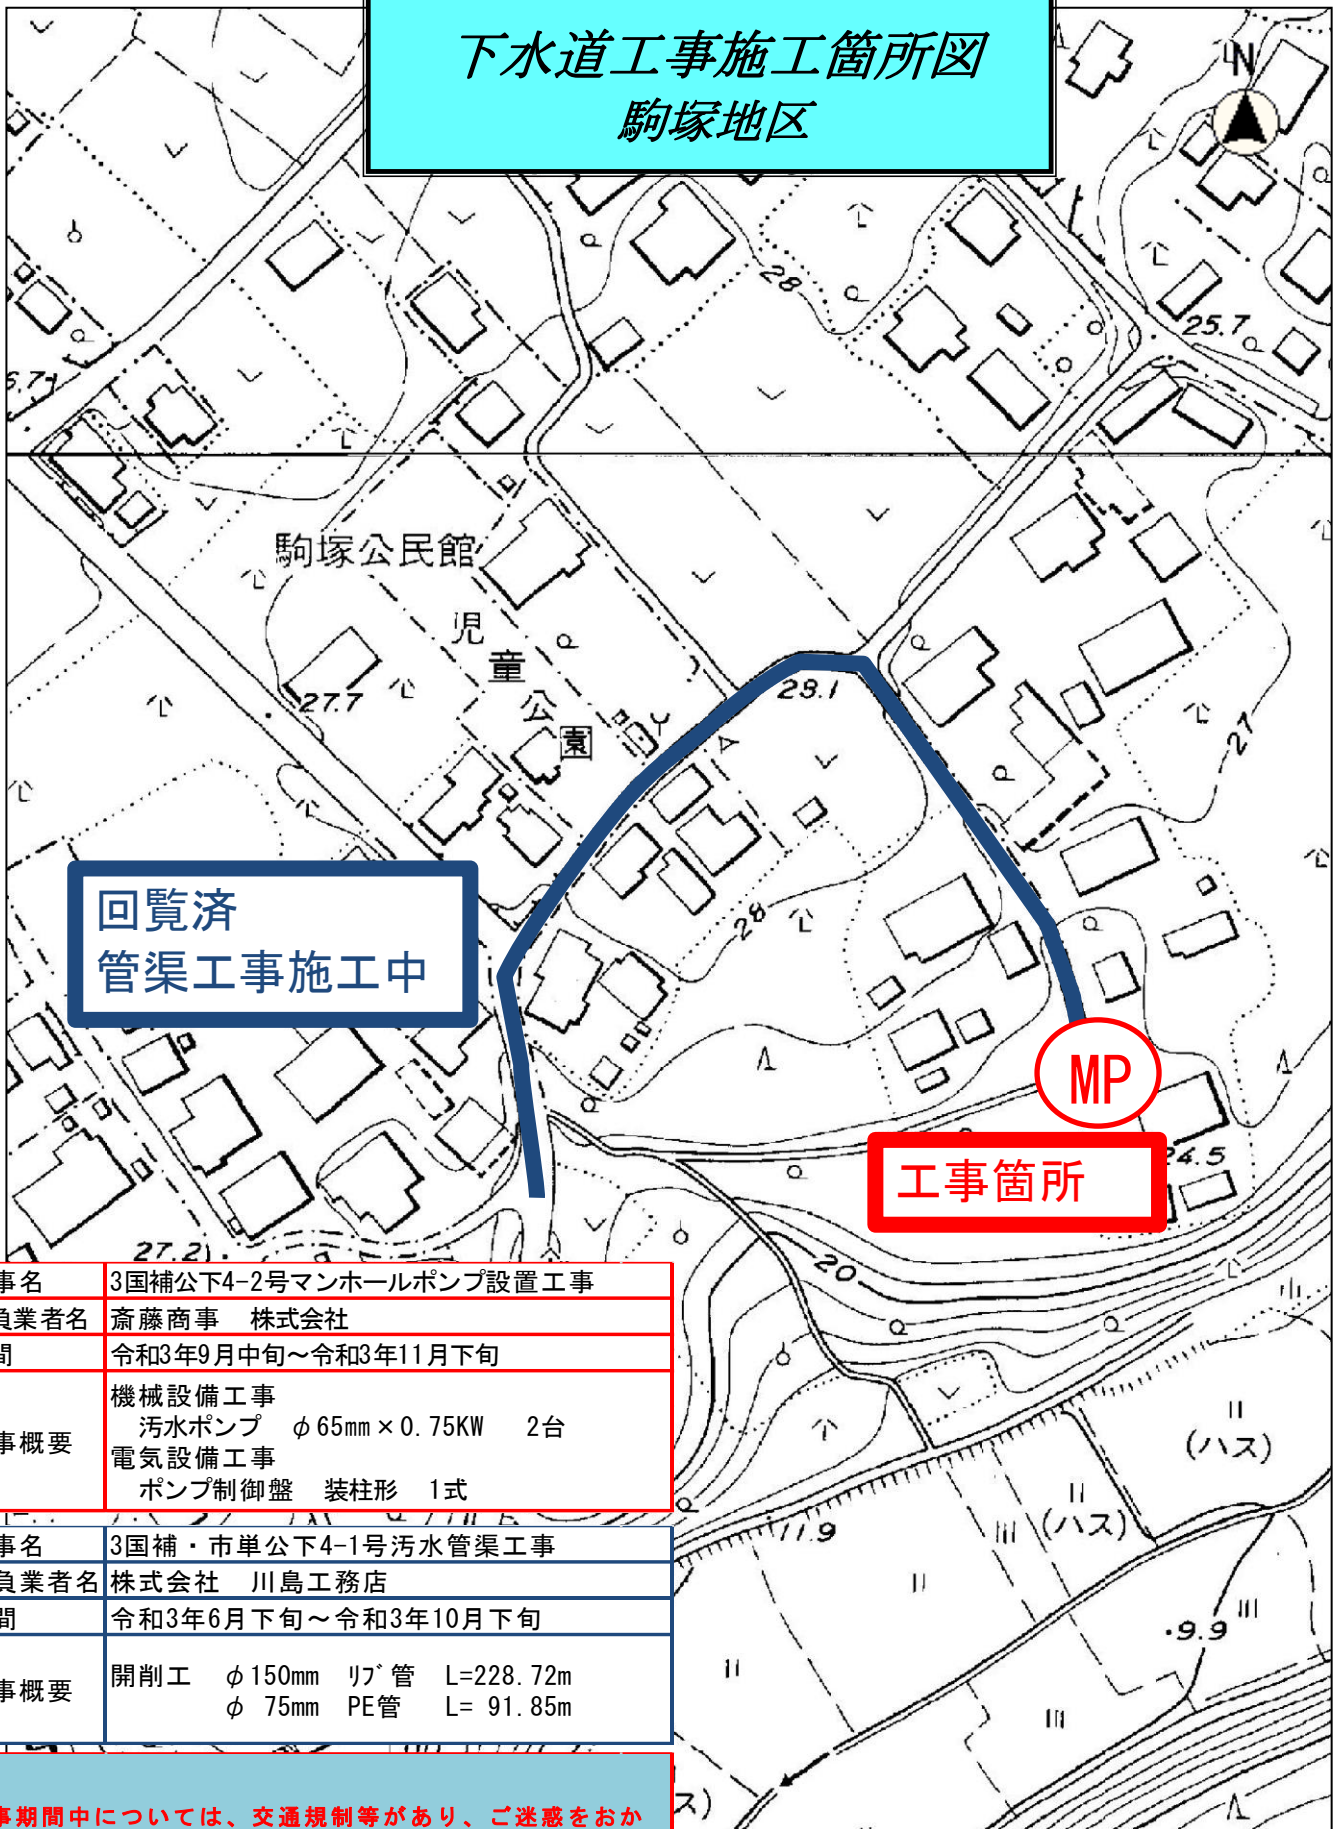

回覧済
管渠工事施工中

MP

工事箇所

工事名	3国補公下4-2号マンホールポンプ設置工事
請負業者名	斎藤商事 株式会社
期間	令和3年9月中旬～令和3年11月下旬
工事概要	機械設備工事 汚水ポンプ φ65mm × 0.75KW 2台 電気設備工事 ポンプ制御盤 装柱形 1式

工事名	3国補・市単公下4-1号污水管渠工事
請負業者名	株式会社 川島工務店
期間	令和3年6月下旬～令和3年10月下旬
工事概要	開削工 φ150mm リブ管 L=228.72m φ75mm PE管 L=91.85m

工事期間中については、交通規制等があり、ご迷惑をおかけしますが、何卒、ご理解ご協力をお願いします。

問い合わせ：稲敷市下水道課 029-892-2000（代表）