


回 覧

～ 住民のみなさまへ ～

令和4年度 沼田地区 下水道工事箇所位置図

工 事 名 : 4国補・市単公下1-1号污水管渠工事
受 注 者 : (株)川島工務店
工 事 期 間 : 令和4年9月中旬から令和5年1月下旬
工 事 概 要 : 下水道本管敷設工事

工 事 名 : 4国補・市単公下1-2号污水管渠工事
工 事 概 要 : 下水道本管敷設工事
今年度施工予定です。ただいま入札準備中ですので、請負業者等詳細が決まりましたら、再度回覧させていただきます。

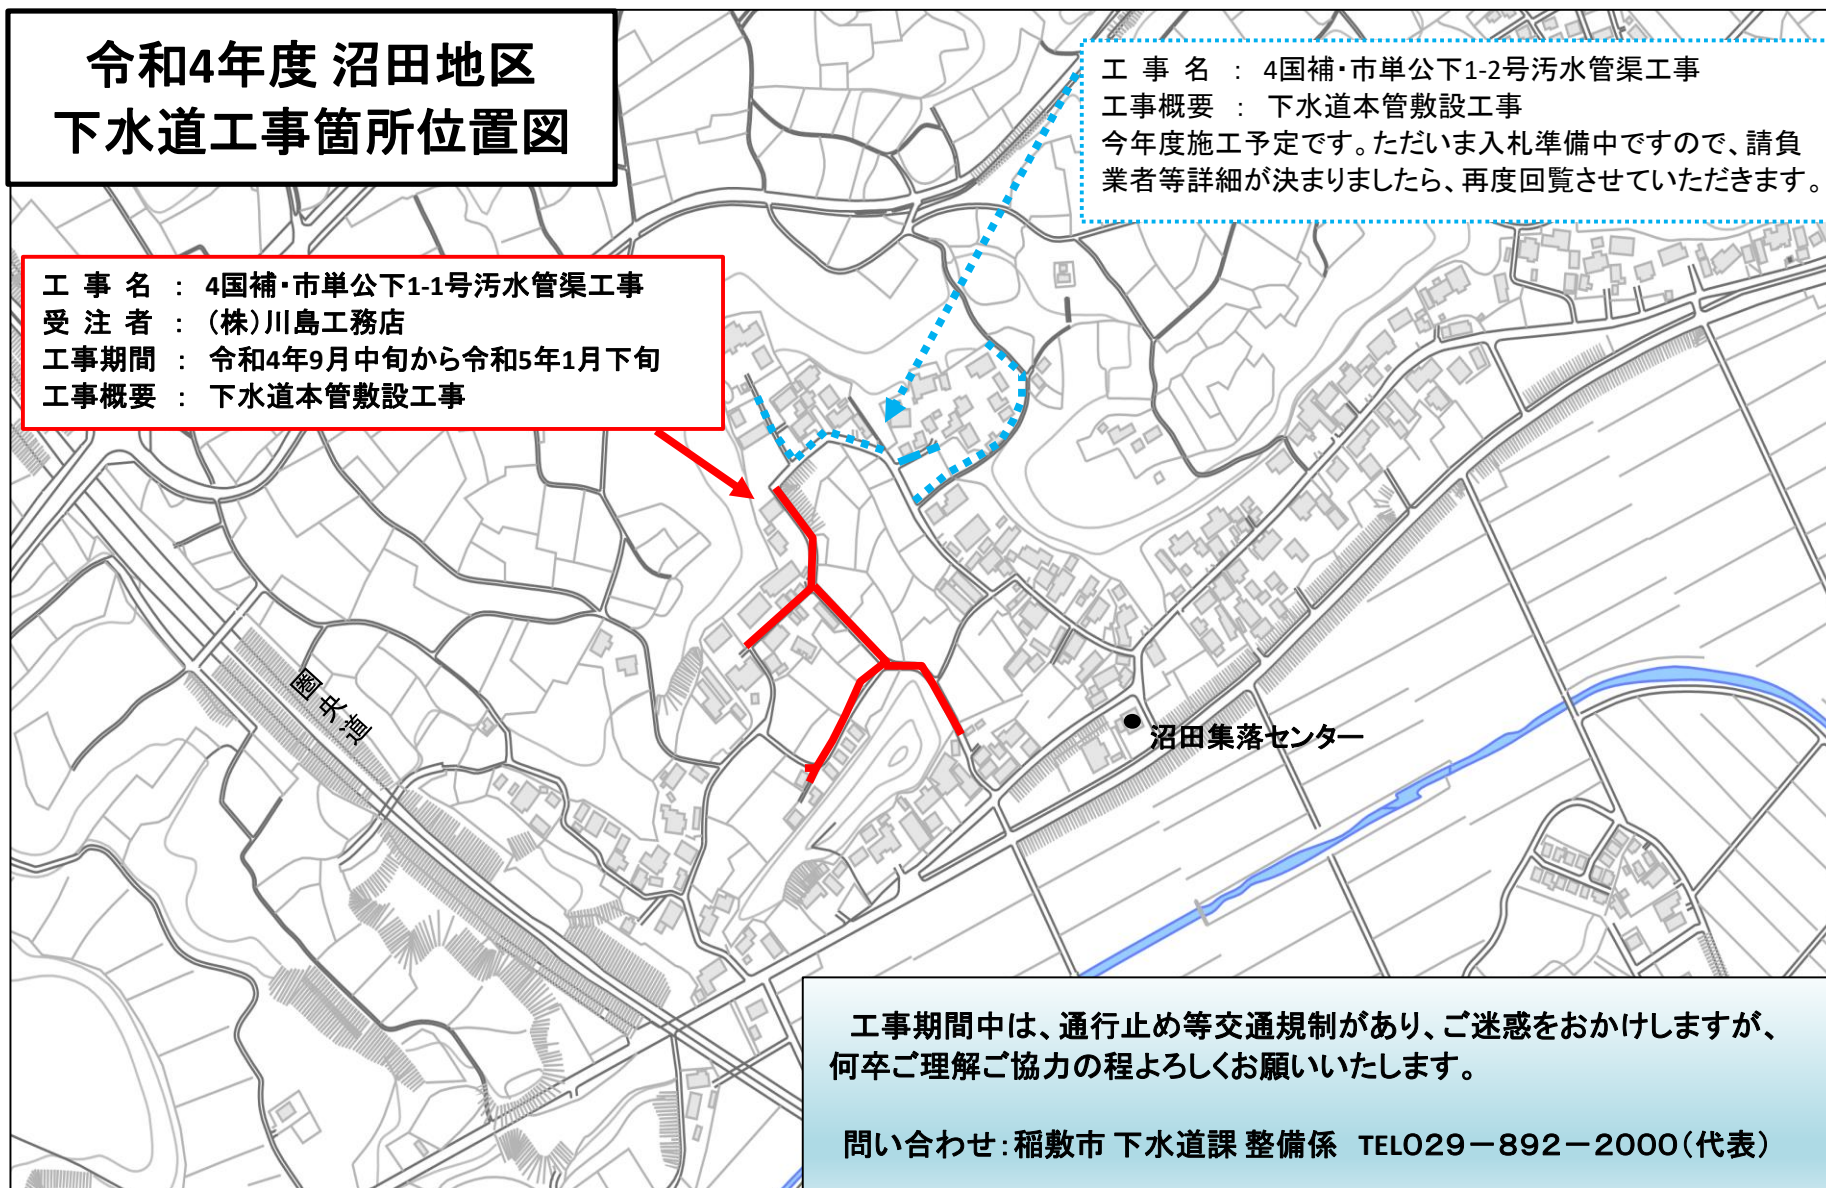

工事期間中は、通行止め等交通規制があり、ご迷惑をおかけしますが、何卒ご理解ご協力の程よろしくお願いいたします。

問い合わせ: 稲敷市 下水道課 整備係 TEL029-892-2000(代表)