


計画図

【凡例】

- 住宅地区
- 沿道サービス地区
- 公共公益施設地区
- 地区施設
補助幹線道路
- 地区施設
区画道路
- 地区施設 広場
- 地区施設 緑地
- 地区計画区域
- 行政界

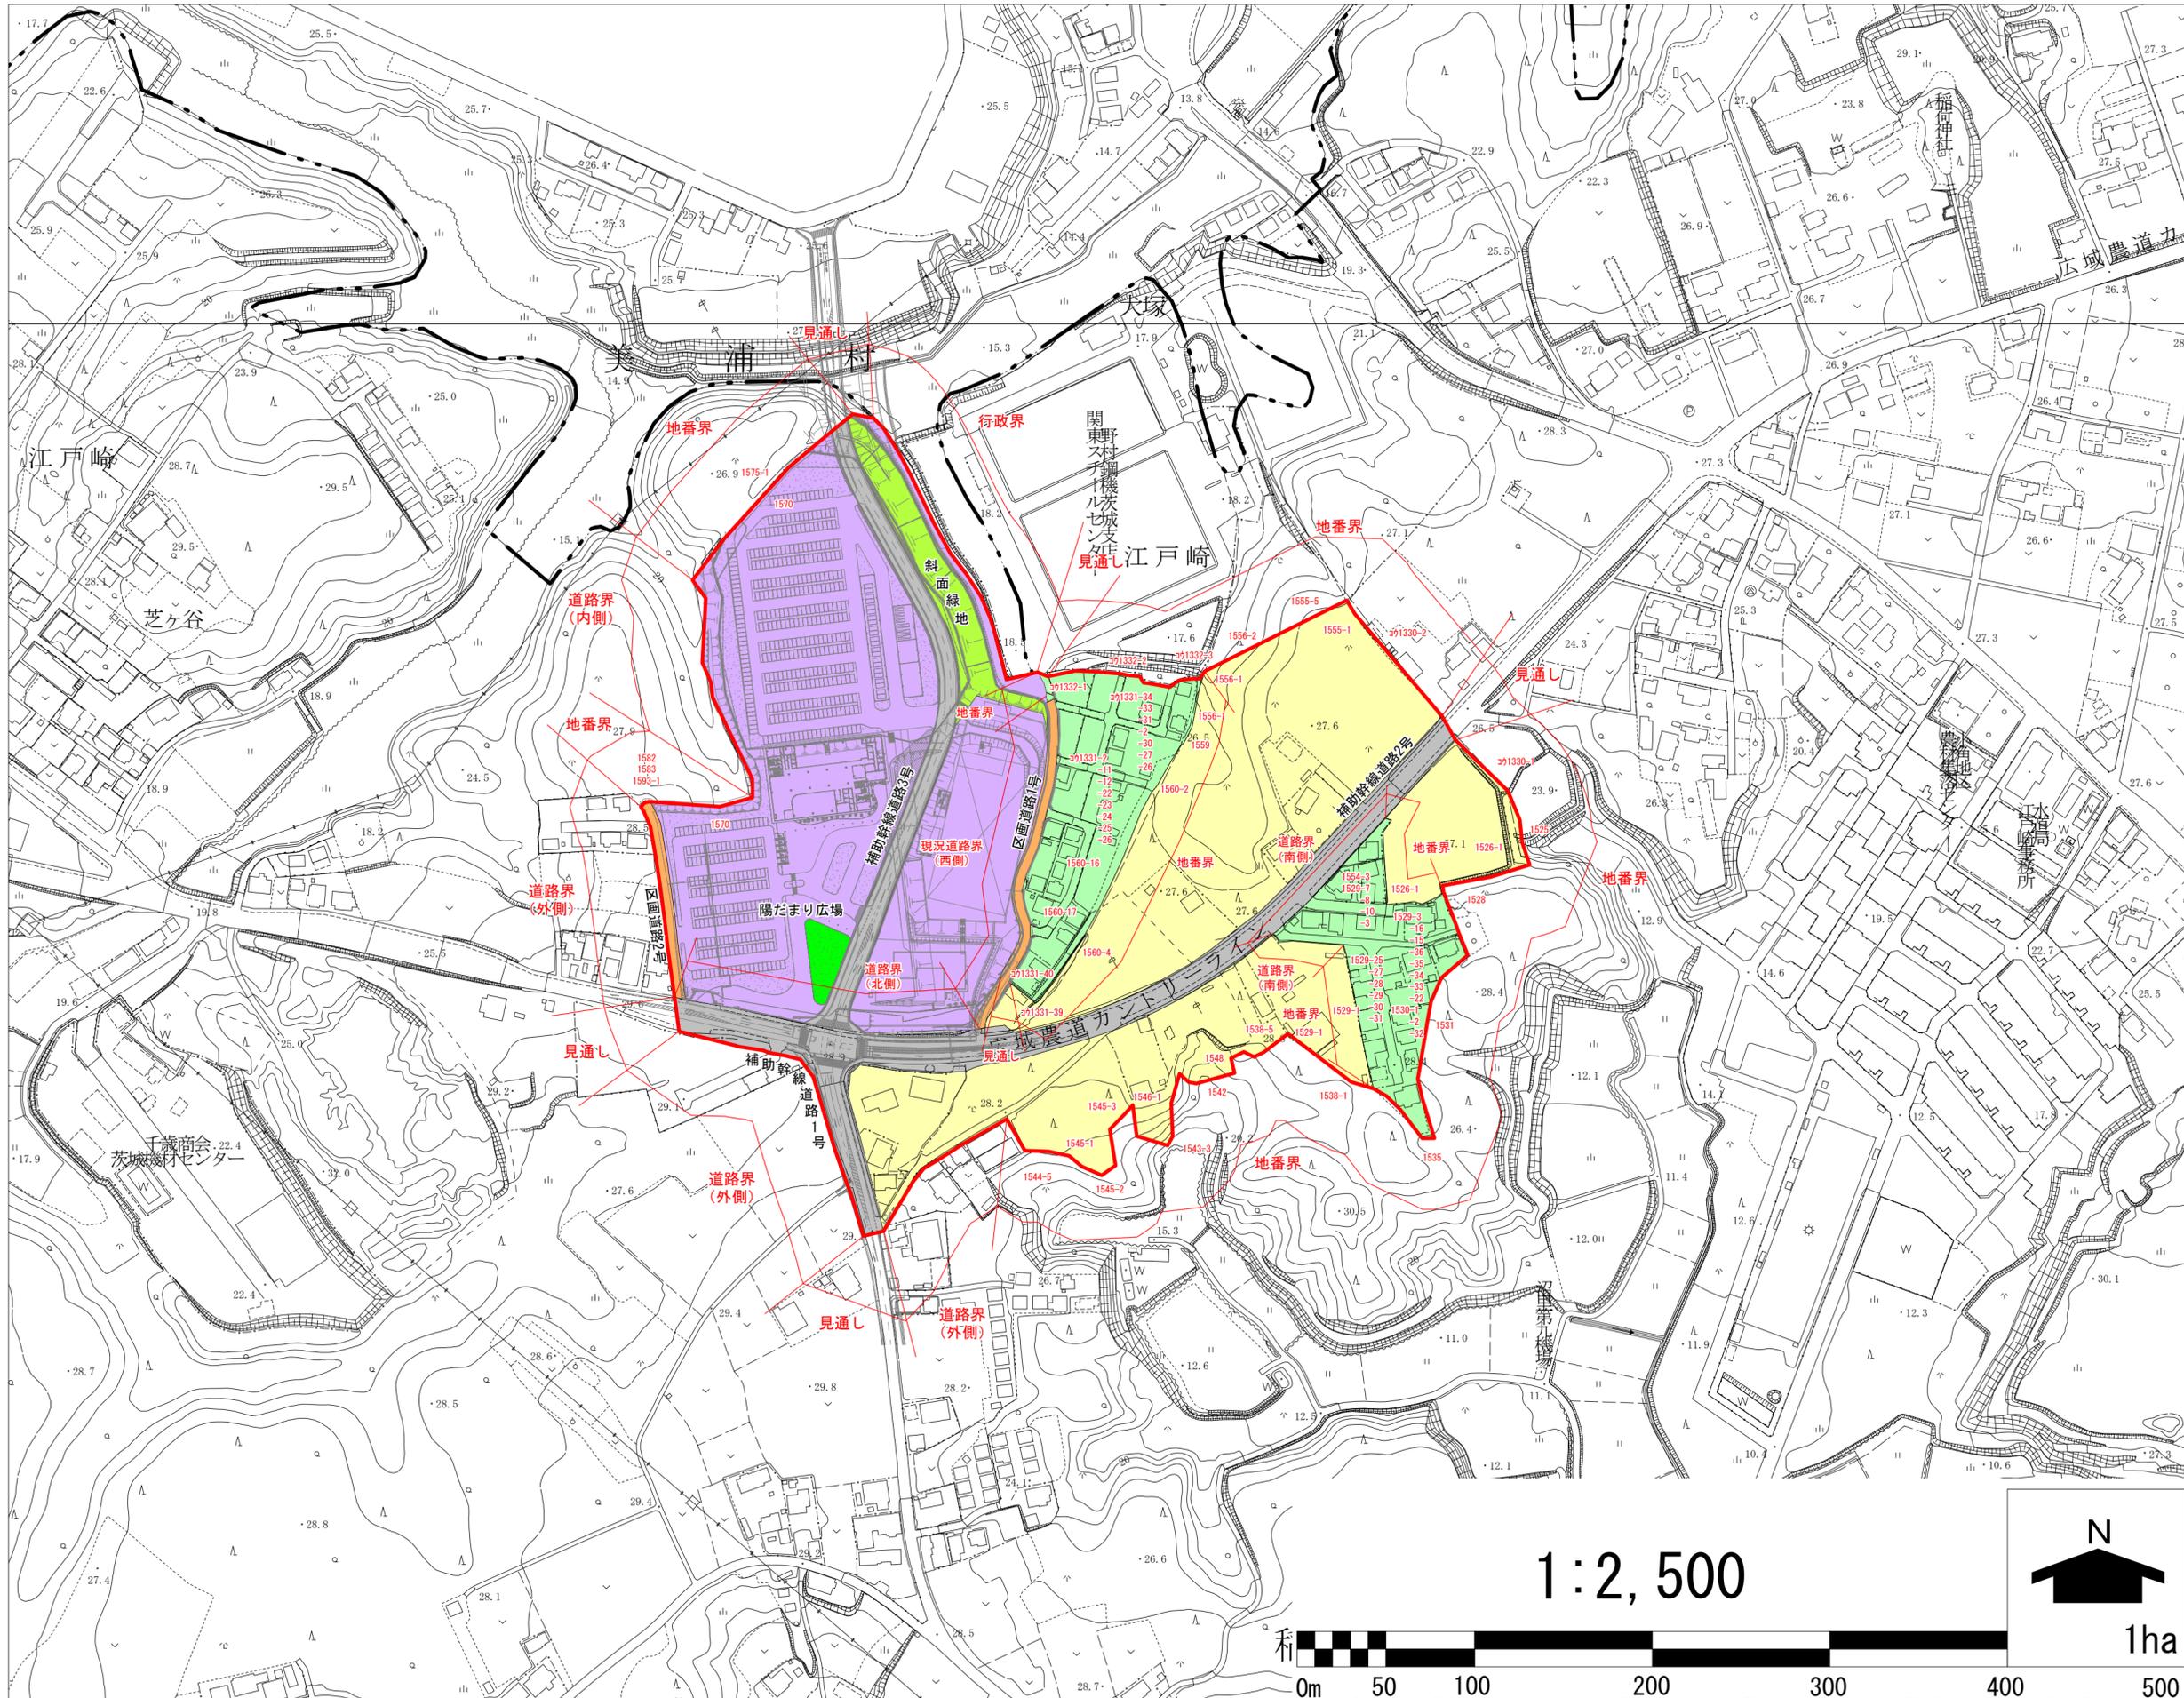

1:2,500

