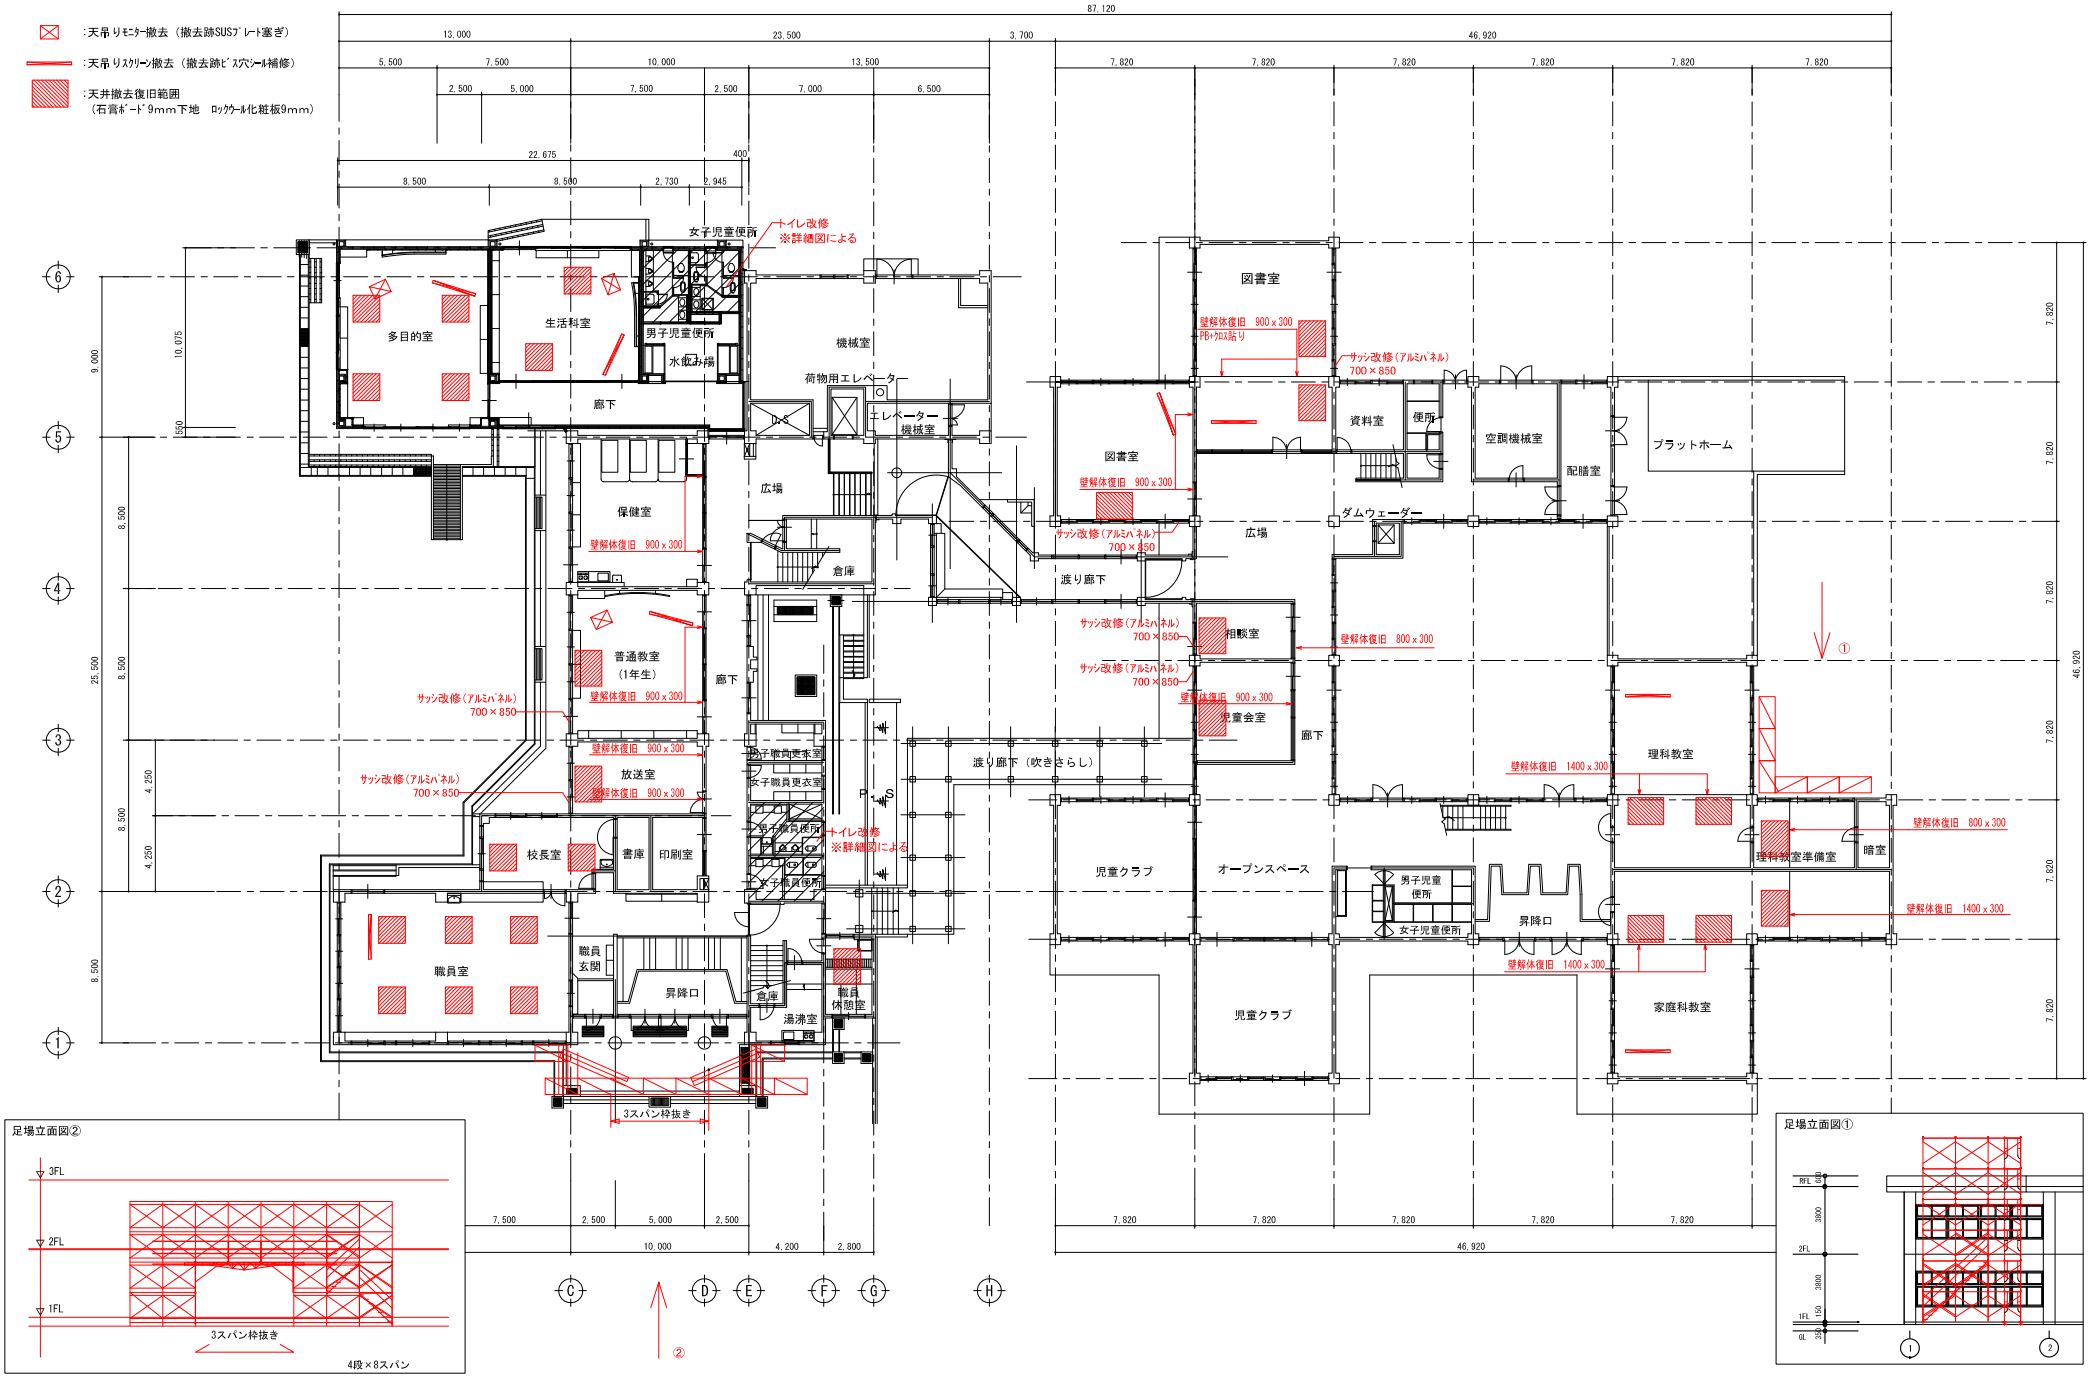

株式会社 河野正博建築設計事務所 MASAHIRO KONO ARCHITECT & ASSOCIATES 一級建築士事務所　茨城県知事登録　第A2528号	設計者 一級建築士145829号　河野　正博	設計番号 316	工事名称 令和5年度稲敷市立沼里小学校空調等改修実施設計業務		図面番号 A-02
		図面名 1階平面図	作成日 R5.6	縮尺 A3:1/300	