

RicePaper

新利根川（稲敷市）版

NEXCO東日本
つくば工事事務所

回 覧

「RicePaper」の由来…
当工事の担当課「稲敷工事区」の「稲(RicePlant)」と、
本お便りの「紙(Paper)」を組み合わせ、「RicePaper」
と云います。

NEXCO東日本つくば工事事務所稲敷工事区です。いつもご協力ありがとうございます。このお便りは、圏央道四車線化事業でどのような工事を行っているのか、概要や様子をみなさまにお届けできればと考え作成しました。

茨城県稲敷市においては、令和3年度より圏央道本線の霞ヶ浦側で、工事用道路の造成から始まり、現在は「橋りょう上部工工事」、「土工工事」を行っております。

「橋りょう上部工工事」では、施工ヤード内における桁の架設作業を行っております。


「土工工事」では、稲敷東IC～新利根川において、圏央道四車線化の為の盛土工を行っております。

引き続き、ご理解とご協力をよろしくお願いいたします。

橋りょうの構造

進捗状況（R7.4現在）
（完了数/全体数）

下部工工事 54/54基
上部工工事 4/9連

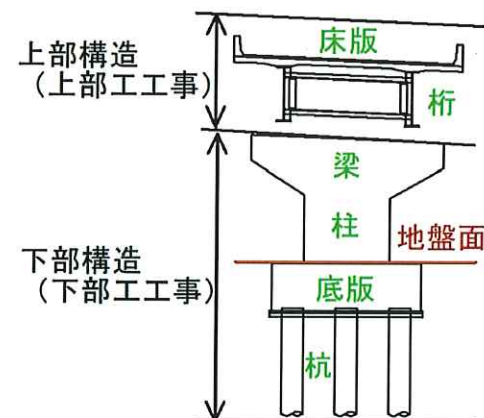

新利根川河川上の現況写真



R7.4～新利根川仮橋撤去工開始



上部工工事では、各市道上の桁架設が完了し、残る施工ヤード内における桁架設を行っております。引き続き、市道（東）1433号線上におきましては、合成床版の架設を進めて参ります。



土工工事では、稲敷東IC～新利根川橋の土工区間における盛土工を行っており、引き続き完成に向けて工事を進めてまいります。



私達が工事用車両を誘導します。
みなさまの安全が第一です！

お問い合わせ先
NEXCO東日本
つくば工事事務所
稲敷工事区
電話：029-836-7755

2025年4月版

圏央道四車線化事業の様子をみなさまにお届けします！



撮影 NEXCO東日本
(R7.4月)

RicePaper

稲敷（橋梁）版

NEXCO東日本
つくば工事事務所

回 覧

圏央道 4 車線化事業の様子をみなさまにお届けします！



「RicePaper」の由来…

当工事の担当課「稲敷工事区」の「稲(RicePlant)」と、
本お便りの「紙(Paper)」を組み合わせ、「RicePaper」
と言います。

NEXCO東日本つくば工事事務所稲敷工事区です。いつもご協力ありがとうございます。このお便りは、圏央道4車線化事業でどのような工事を行っているのか、概要や様子をみなさまにお届けできればと考え、作成しました。


令和4年度より圏央道近傍で、沼田橋、江戸崎橋周辺の工事用道路を造成から始まり、現在は、**沼田橋**では、「橋りょう上部工工事」を、**江戸崎橋**では、「橋りょう下部工工事」を行っております。

「橋りょう上部工工事」では、上部工工事で完了した桁上の「壁高欄」の型枠解体及び足場の解体を行っております。

「橋りょう下部工工事」では、小野川河川内の下部構造の構築及び上部工工事の支承工を行っております。

引き続き、ご理解とご協力をよろしくお願いいたします。

橋りょうの構造

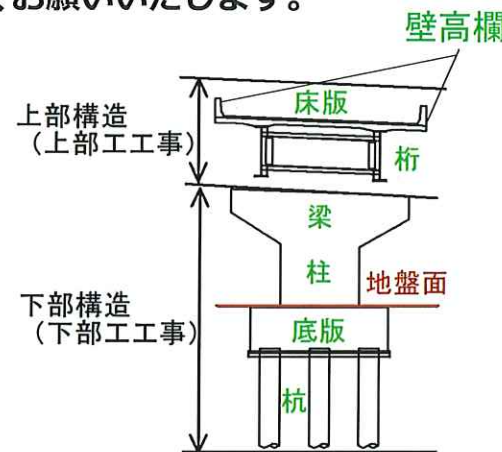

沼田橋

進捗状況
(完了数/全体数)
下部工工事 8/8基
上部工工事 1/1連




江戸崎橋

進捗状況
(完了数/全体数)
下部工工事 20/21基
上部工工事 0/2連



撮影：NEXCO東日本（R7.4月）

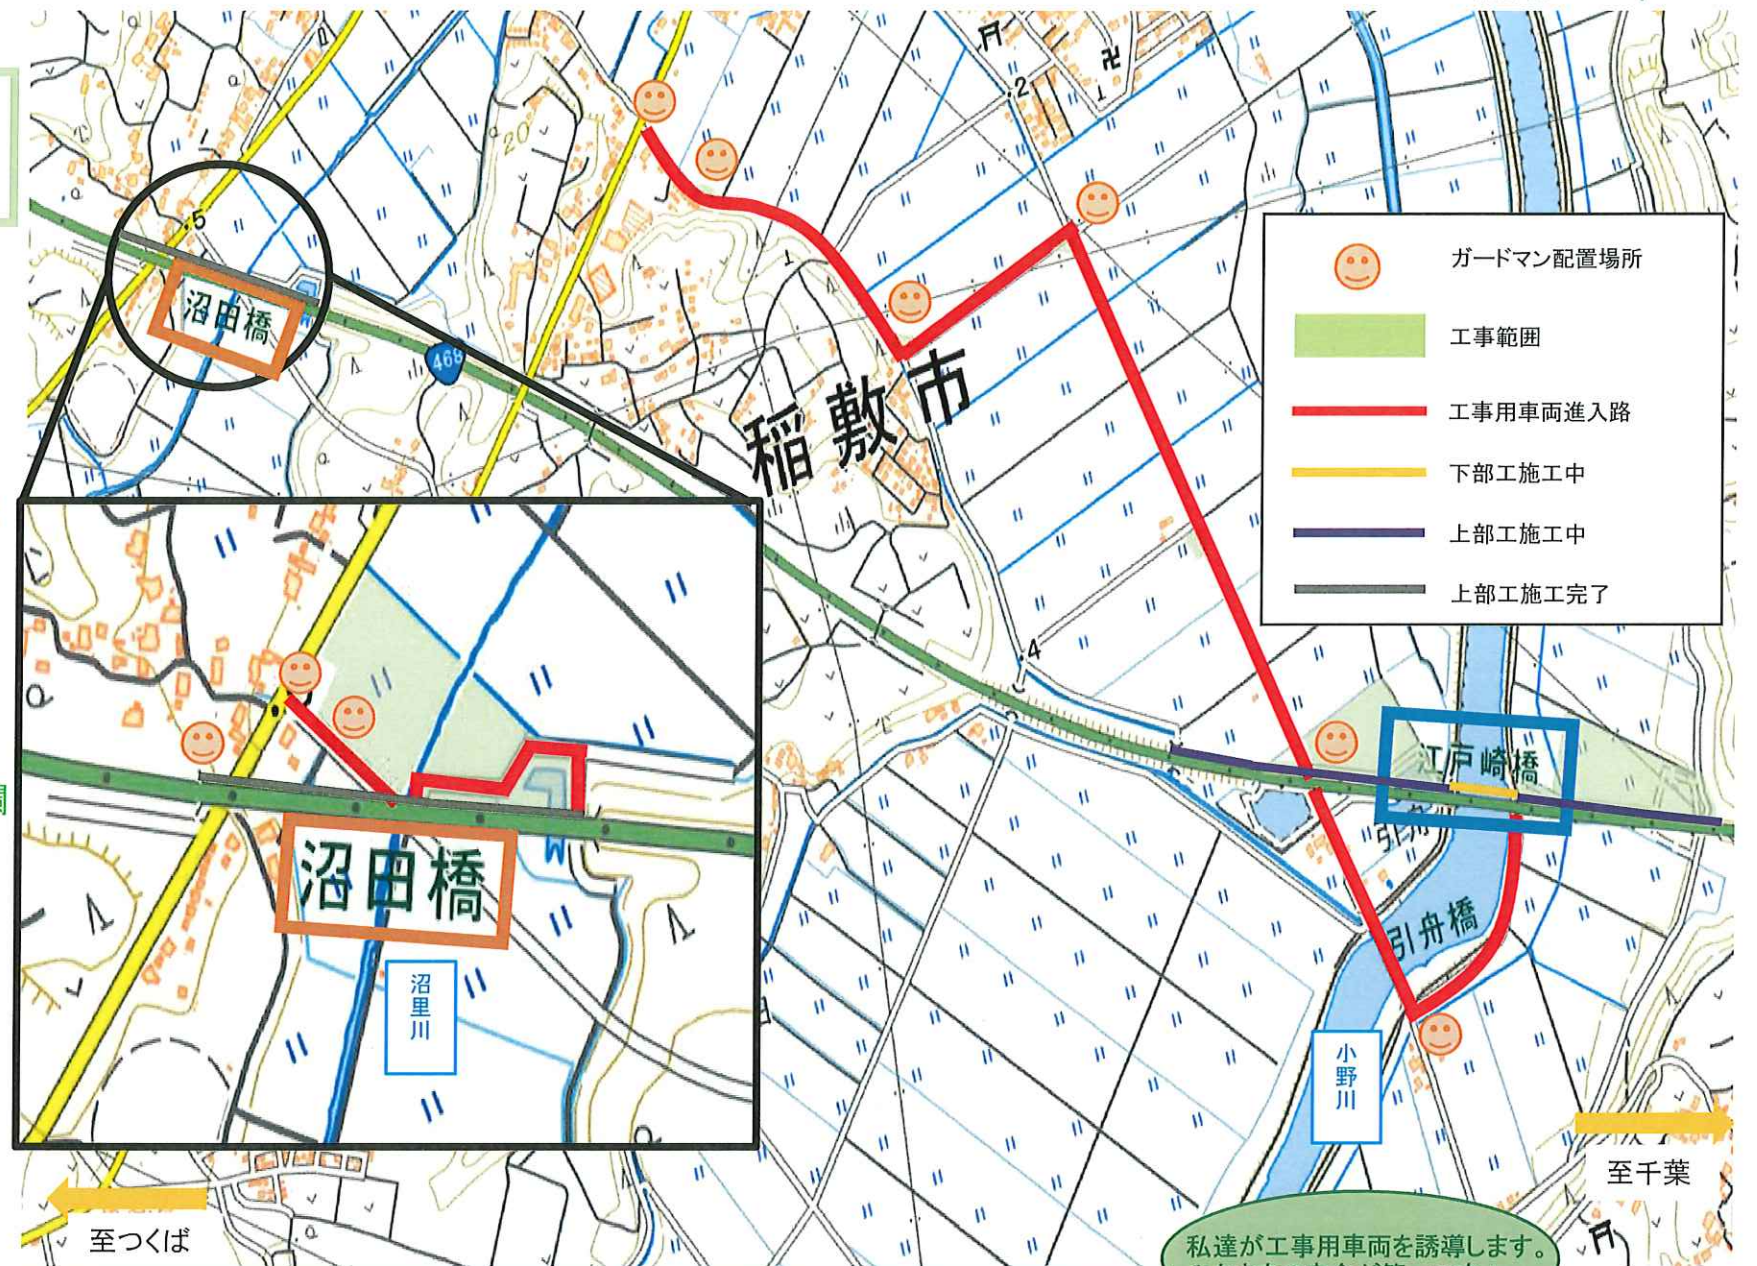

私達が工事用車両を誘導します。
みなさまの安全が第一です！



沼田橋では、「壁高欄」の施工の為の型枠組立、鉄筋配筋、コンクリート打設が完了し、型枠の解体を行っております。引き続き落下物防止柵等の橋梁付属物工を進めてまいります。

江戸崎橋では、小野川河川内における下部構造の杭の施工を行っております。引き続き河川内の橋脚の施工を進めてまいります。

お問い合わせ先
NEXCO東日本
つくば工事事務所
稲敷工事区
電話：029-836-7755

2025年4月版

RicePaper
稲敷（土工）版

NEXCO東日本
つくば工事事務所

回 覧

圏央道 4 車線化事業の様子をみなさまにお届けします！



「RicePaper」の由来…

当工事の担当課「稲敷工事区」の「稲(RicePlant)」と、
本お便りの「紙(Paper)」を組み合わせ、「RicePaper」
と言えます。


NEXCO東日本つくば工事事務所稲敷工事区です。いつもご協力ありがとうございます。このお便りは、圏央道4車線化事業でどのような工事を行っているのか、概要や様子をみなさまにお届けできればと考え、作成しました。

令和4年度より圏央道近傍で、沼田橋、江戸崎橋周辺の工事用道路を造成から始まり、現在は、「土工工事」を行っております。

「土工工事」では、舗装工事への引渡しまでの施工が完了しております。

引き続き、ご理解とご協力をよろしくお願いいたします。

土工（盛土工）
の構造

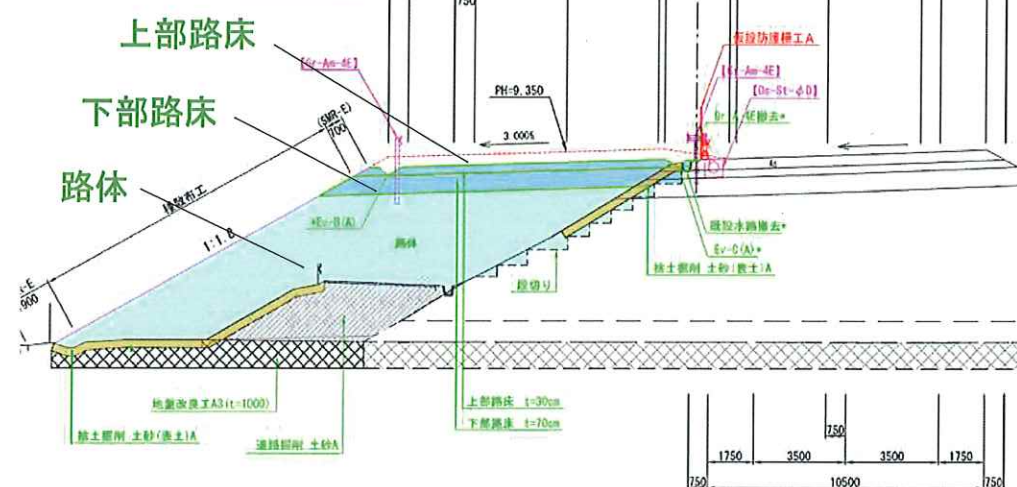


2工区
(盛土工)



4工区
(盛土工)

撮影：NEXCO東日本（R7.4月）

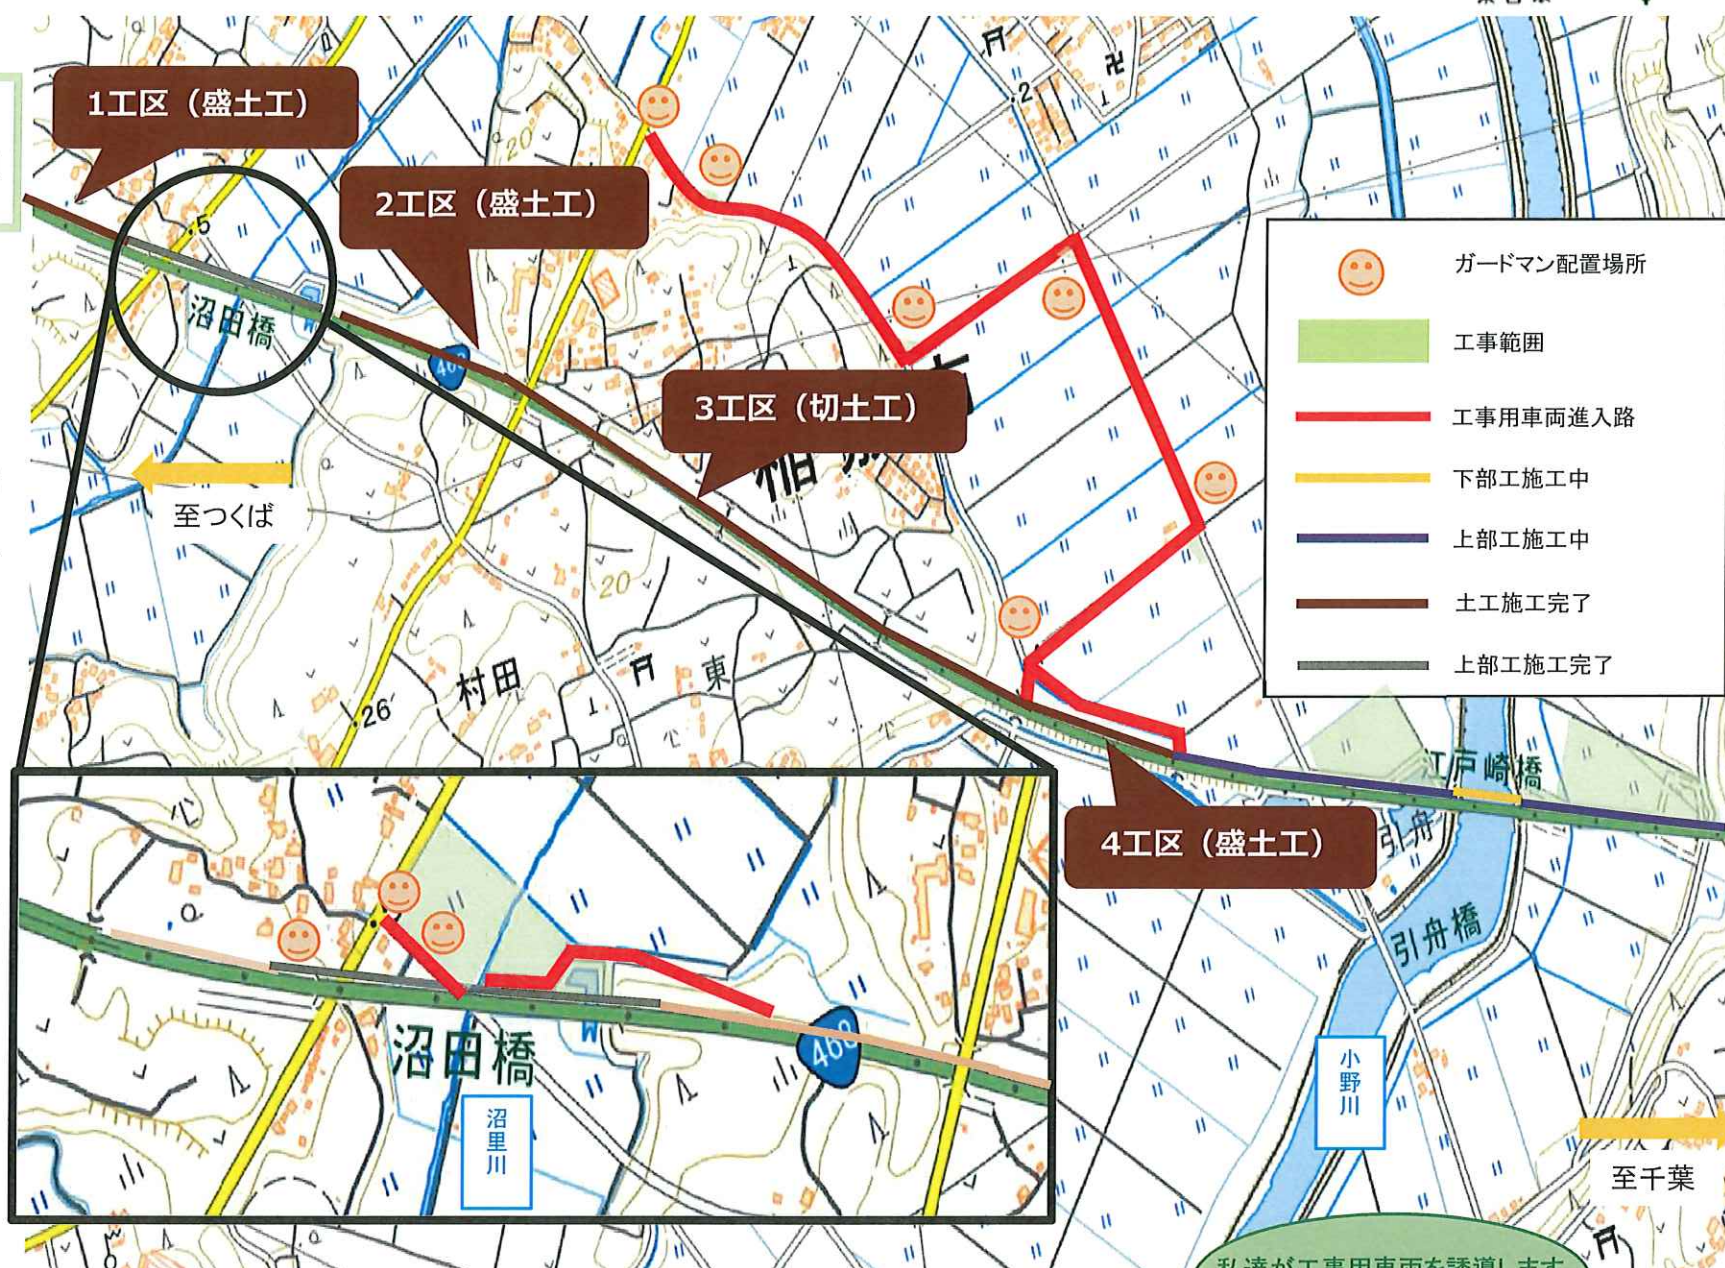

私達が工事用車両を誘導します。
みなさまの安全が第一です！



1工区では、橋台盛土周辺の用排水構造物工（排水溝、集水ます他の設置）を行っております。引き続き、残工事を進めてまいります。



3工区では、舗装工事への引渡しまでの施工が完了し、舗装工事が今後現地への乗り込みを予定しております。



お問い合わせ先
NEXCO東日本
つくば工事事務所
稲敷工事区
電話：029-836-7755

2025年4月版

「RicePaper」の由来…
当工事の担当課「稲敷工事区」の「稲
(RicePlant)」と、本お便りの「紙(Paper)」を
組み合わせ、「RicePaper」と言います。

NEXCO東日本つくば工事事務所稲敷工事区です。いつもご協力
ありがとうございます。このお便りは、圏央道4車線化事業でどの
ような工事を行っているのか、概要や様子をみなさまにお届けで
きればと考え、作成しました。

令和5年度より圏央道近傍で、月出里橋周辺の工事用道路を造
成から始まり、現在は「舗装・施設工事」及び「附帯工工事」を
行っております。


「橋梁及び土工区間」では、R7.3にて「舗装・施設工事」の路
肩側の施工が完了し、車線運用の切り替えを行っております。

「附帯工工事」では、月出里工区における立入防止柵工、用・
排水構造物工等の施工が完了しております。


引き続き、ご理解とご協力をよろしくお願いいたします。

橋りょうの構造

進捗状況
(完了数/全体数)
下部工工事 4/4基
上部工工事 1/1連

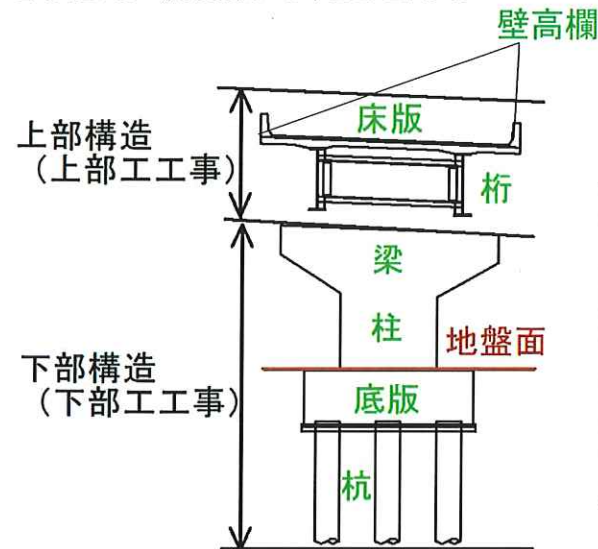

- 工事範囲
- 工事用車両進入路
- 附帯工施工中
- 舗装・施設工施工中

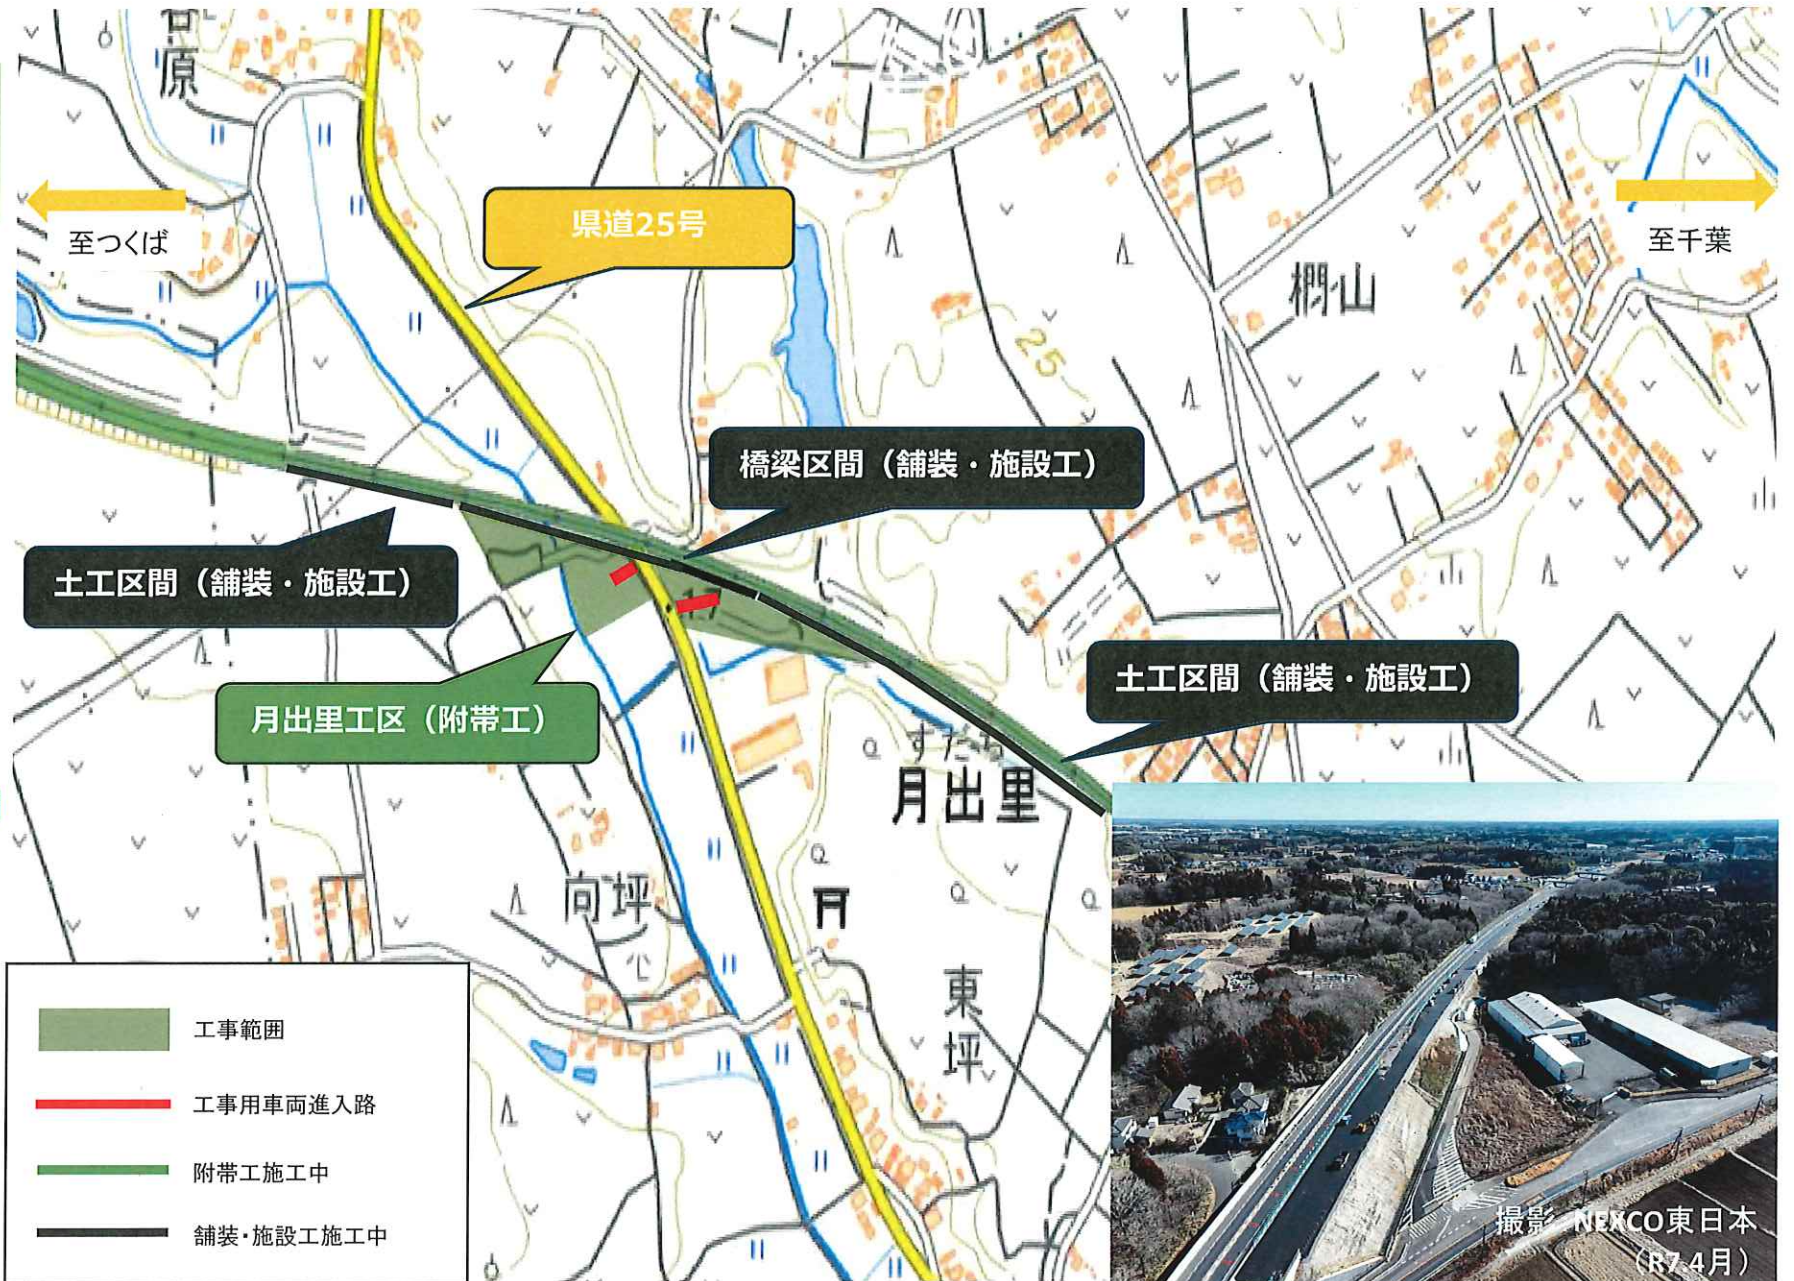

撮影 NEXCO東日本
(R7.4月)



国道25号では、上部工工事完了に伴う足場の解体を行った為、工事箇所前後の空頭防護を撤去致
しました。車両高さ制限のご協力のほどありがとうございました。



本線の橋梁及び土工区間では、「舗
装・施設工事」の完成4車線における
路肩側の施工が完了し、現在は車線運
用の切り替えを行っております。



附帯工工事では、立入防止柵の設置
や用・排水構造物工等が一部完了致
しました。引き続き本線下の残工事
を進めてまいります。

お問い合わせ先
NEXCO東日本
つくば工事事務所
稲敷工事区
電話：029-836-7755

2025年4月版