


7市単維持(東)1-4号線外9路線除草2期工事


延長:19,280m 面積:19,280m²

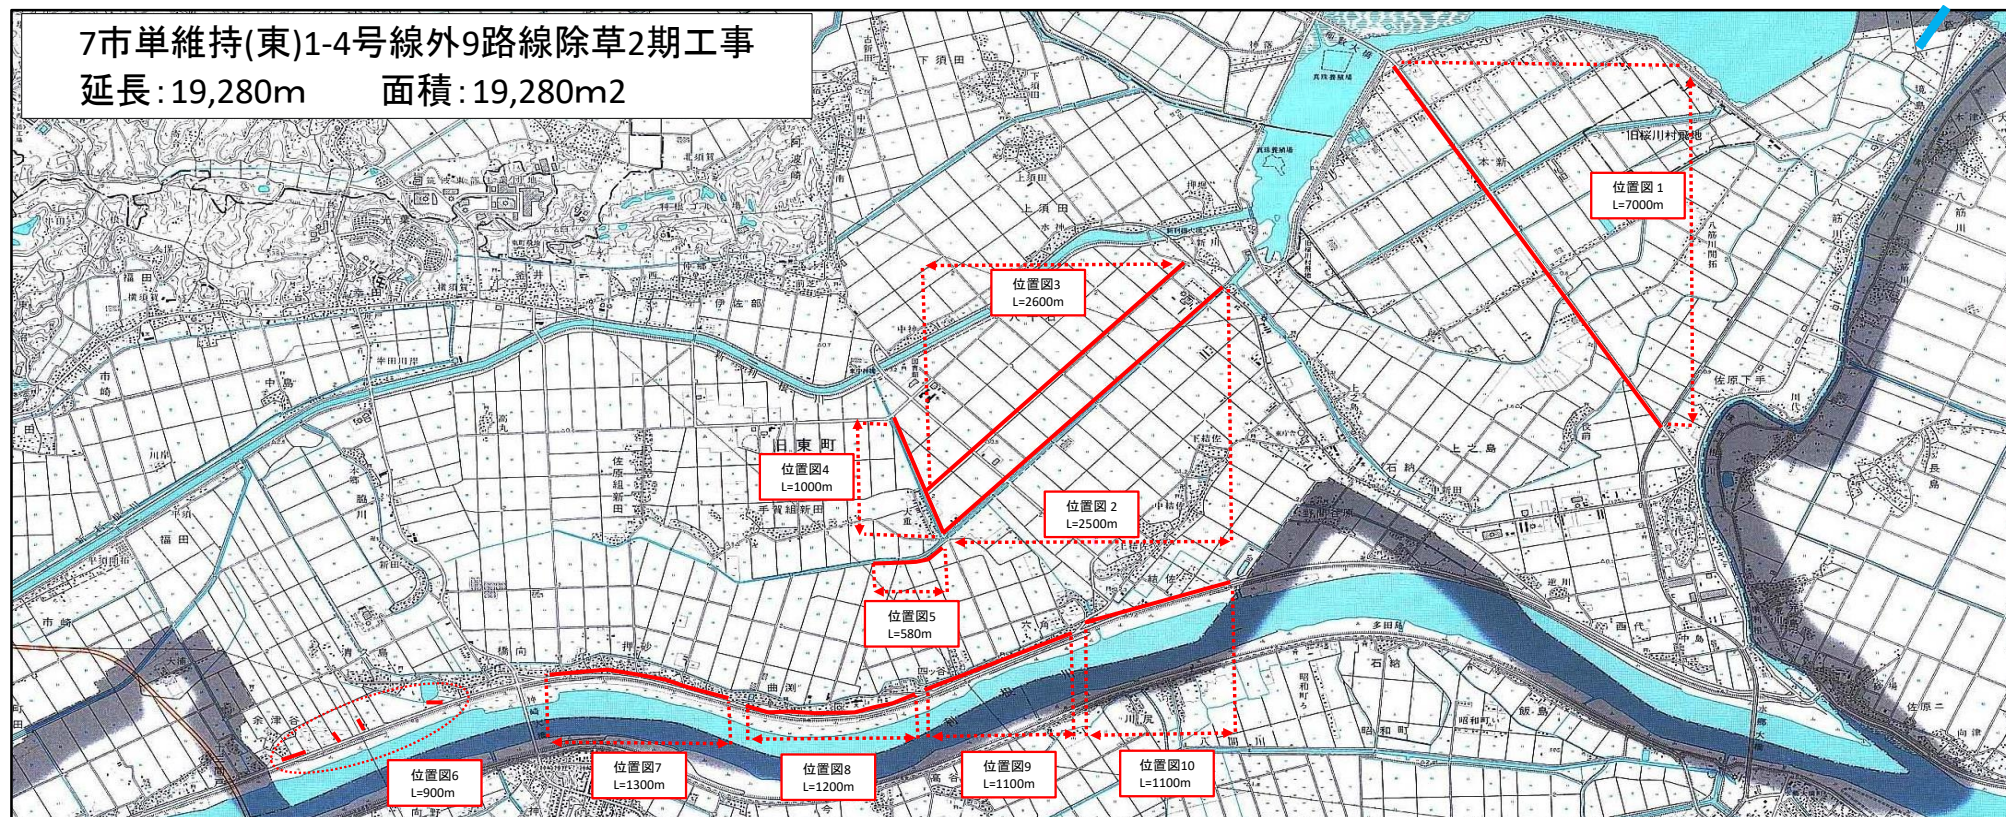


位置図 1



縮尺 1 : 20000

 

位置図2

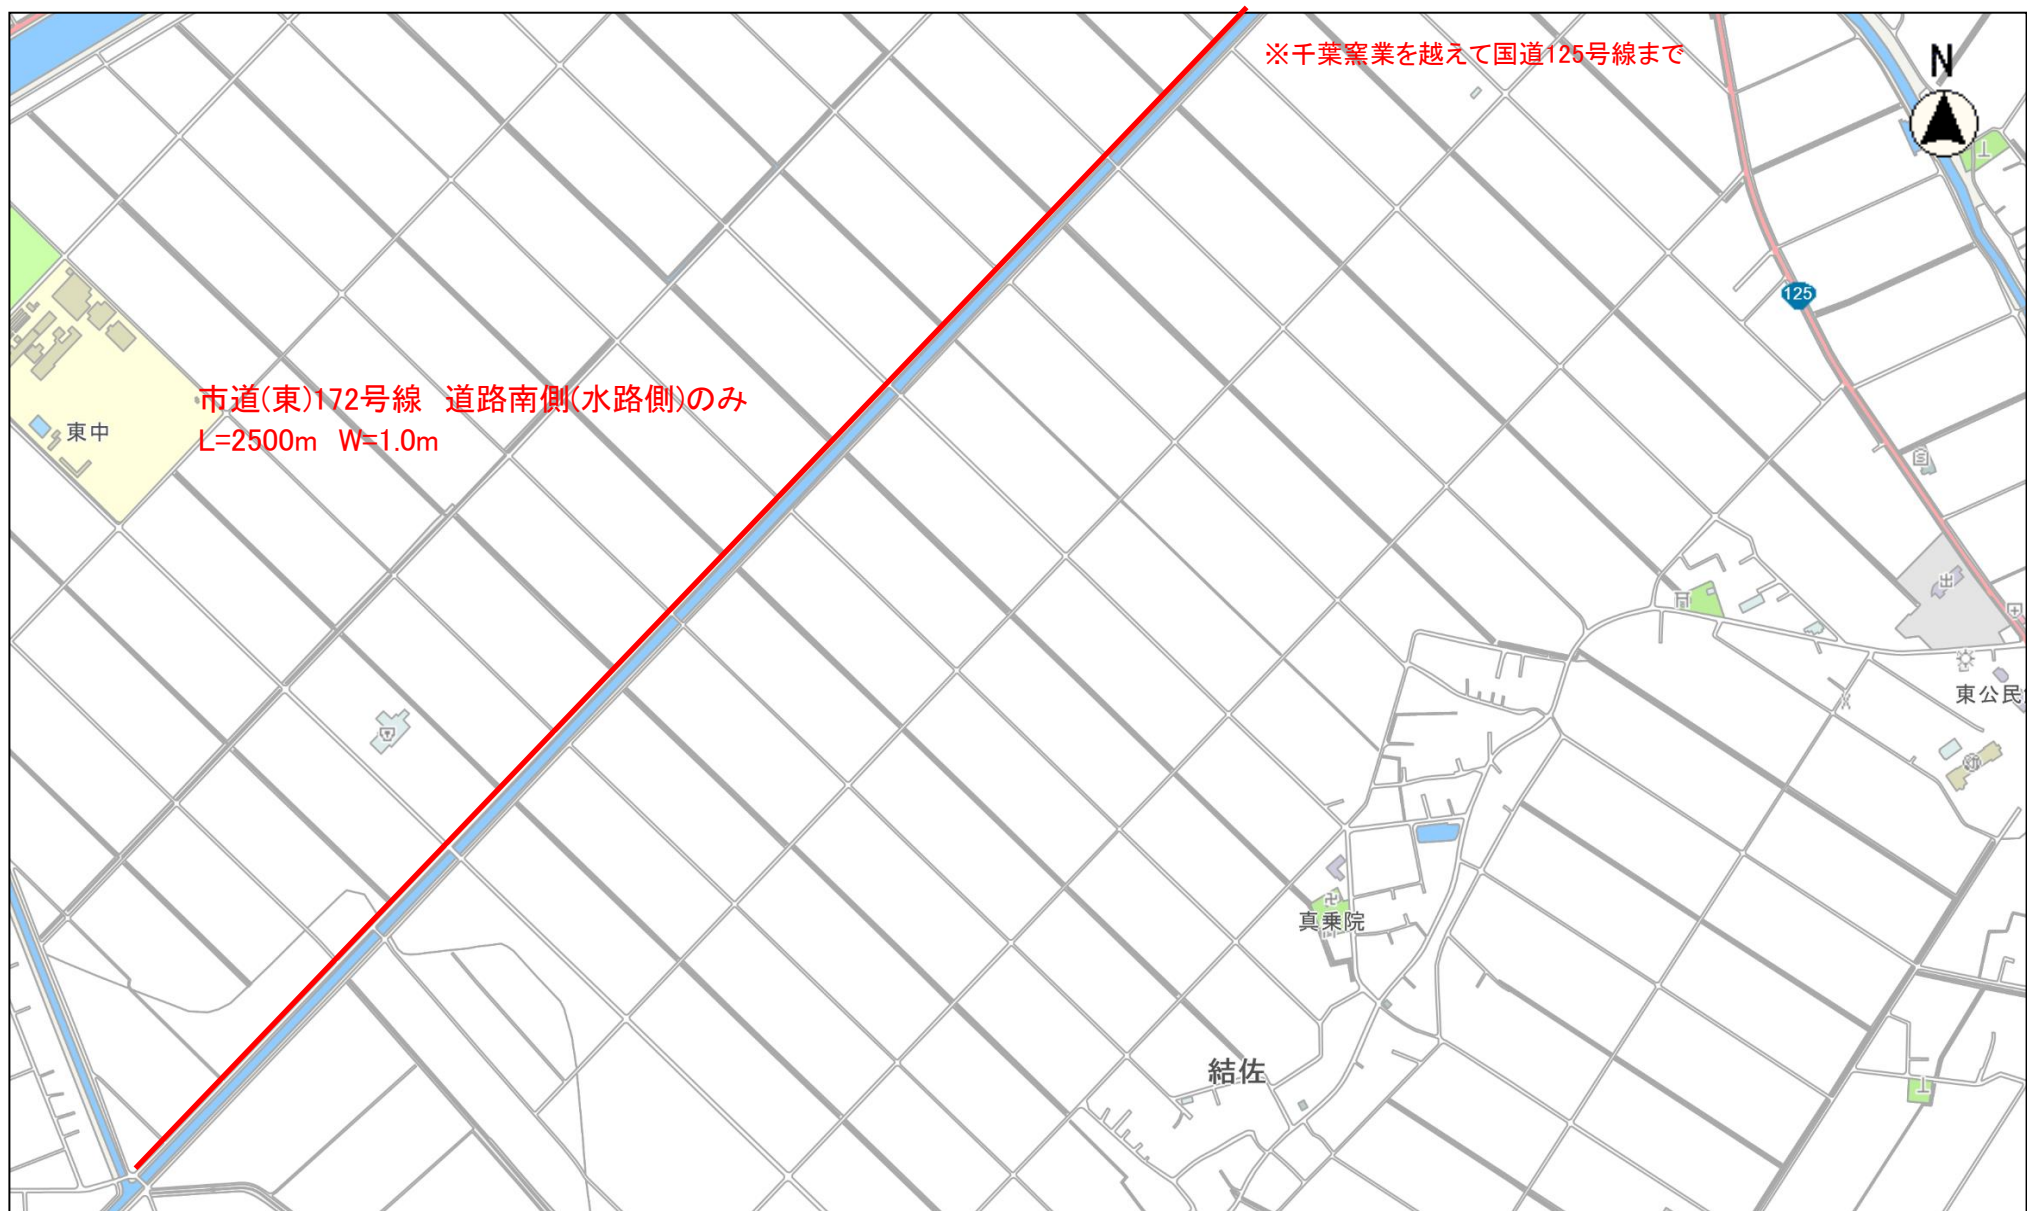

縮尺 1 : 10000

100 50 0 100 200

位置図3



縮尺 1 : 10000

100 50 0 100 200


位置図 4



縮尺 1 : 10000

100 50 0 100 200

位置図 5

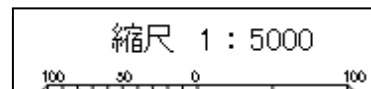

位置図 6



県道から余津谷地区への進入口
L=900m W=1.0m

縮尺 1 : 5000

100 50 0 100

位置図 7




縮尺 1 : 5000

100 50 0 100

位置図 8



位置図 9

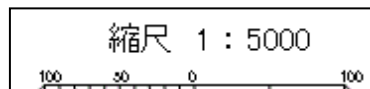

位置図 10



縮尺 1 : 5000

100 50 0 100