


委託費執行 概要書

市長	副市長	総務部長	部長	課長	課長補佐	係長	係長	課員	課員	設計者
執行年度	令和 07 年度									
工事番号 工事名	令和7～8年度あずま浄化センター					第07-04-011-0-004号				
	機械・電気設備改築工事施工監理業務委託					起工 設計書				
工事場所 又は履行場所	稲敷市上須田37					あずま浄化センター				
施工方法					原契約年月日			年	月	日
工期又は 履行期間	令和 年 月 日 から 令和 9年 3月15日 まで 日間									
受注者										
費目	起工	第1回変更	増減(△)							
起工額					変更請負に付する工事価格 =変更積算工事価格×請負比率					
請負(委託) に付する額					請負比率: $\frac{\text{起工(前回変更)時の請負決定額}}{\text{起工(前回変更)時の積算額}}$					
工事(業務) 価格					(小数第7位切り捨て6位止め)					
測量試験費 又は工事雑費					変更積算工事価格 - 円					
消費税相当額					請負比率 -					
請負(委託) 決定額					変更工事価格 - 円					
工 事 概 要										
内 容		規格1	数量1	単位1	規格2	数量2	単位2	規格3	数量3	単位3
設計業務		業務	1.0	式						
機械工事重点施工監理										
電気工事重点施工監理										
変更理由										

位置図

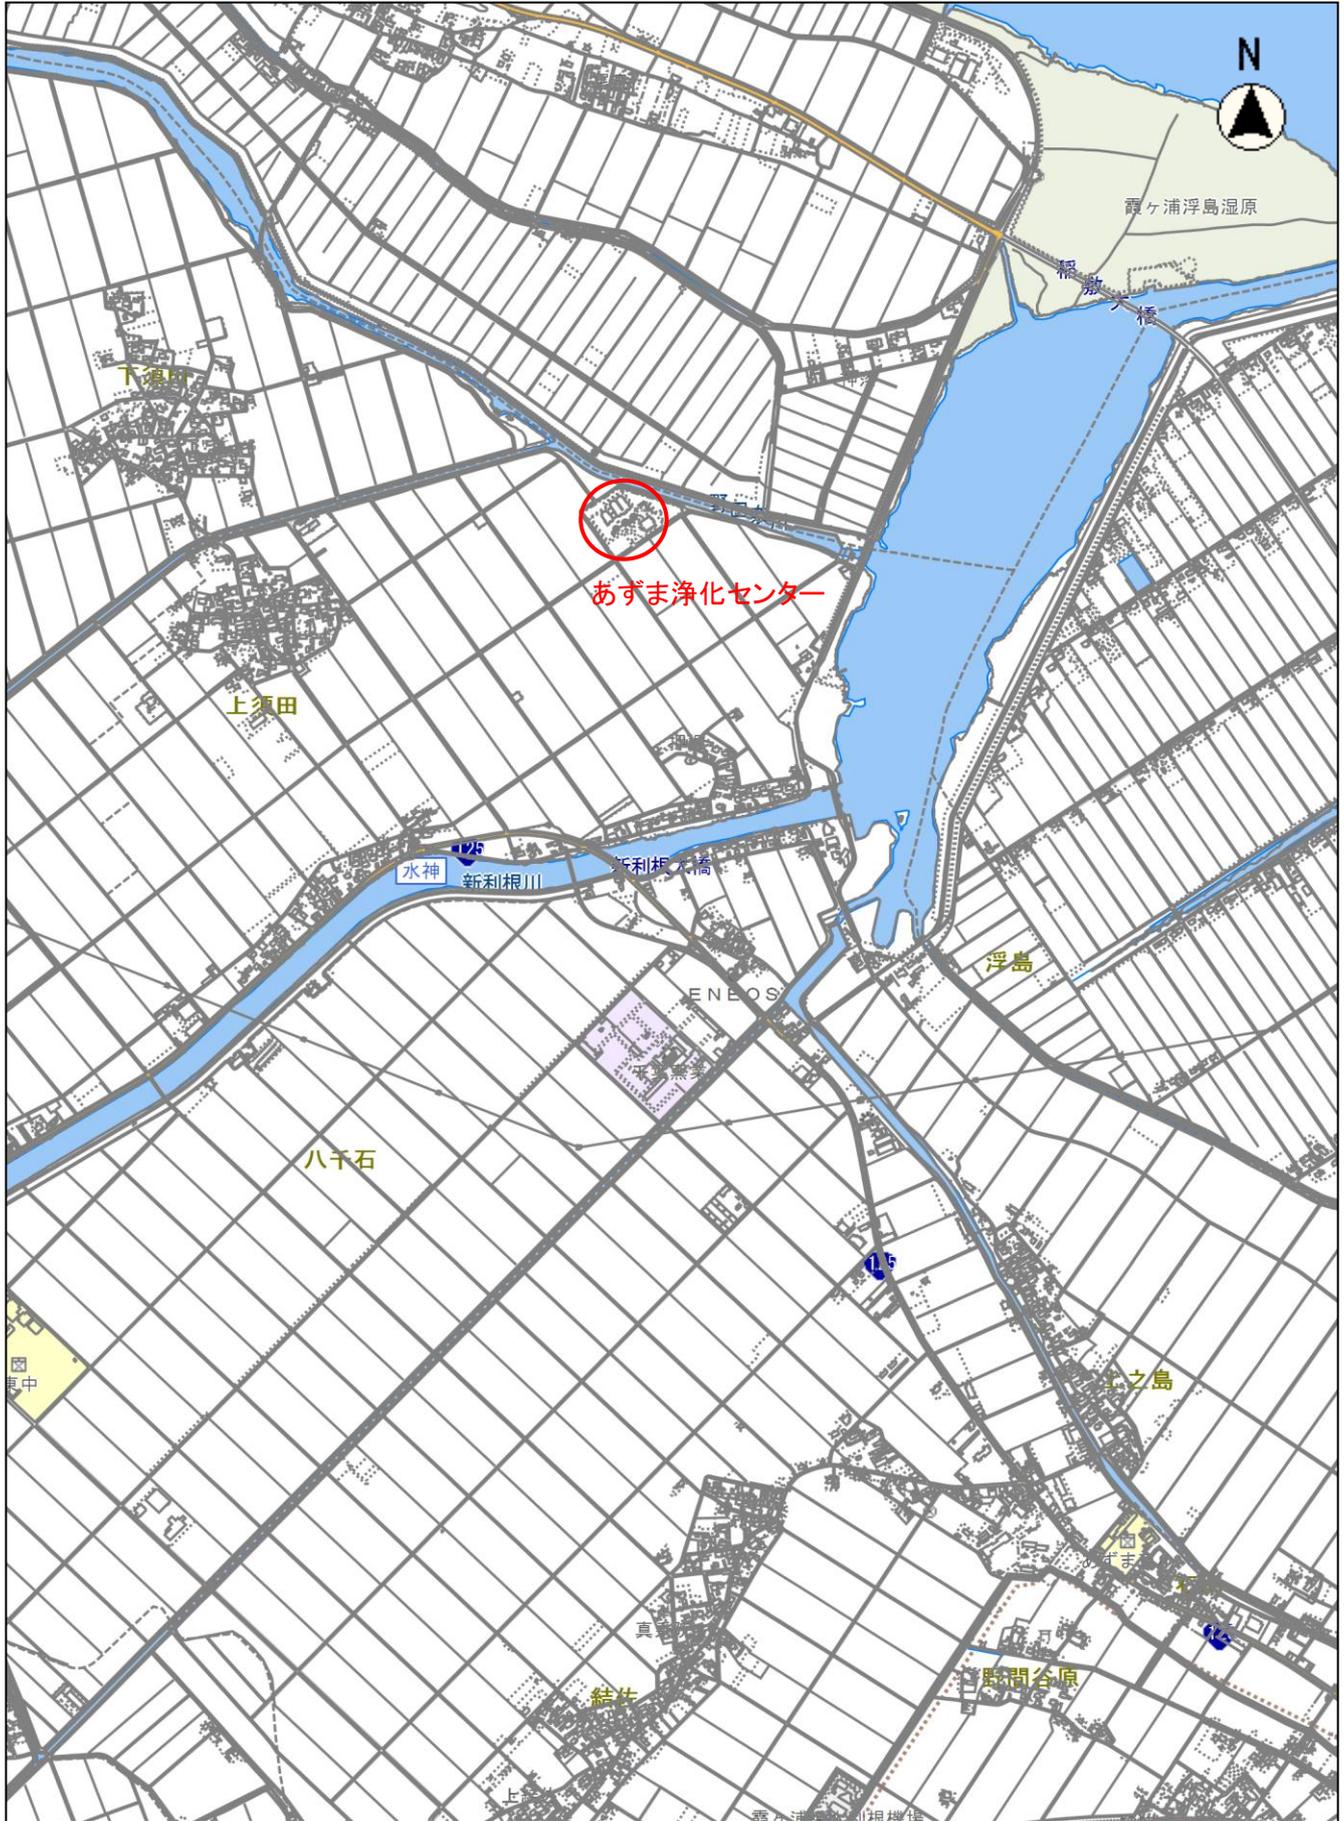

令和7～8年度あずま浄化センター機械・電気設備
改築工事施工監理業務委託

仕 様 書

(適用範囲)

第1条 本仕様書は、令和7～8年度あずま浄化センター機械・電気設備改築工事施工監理業務委託に適用する。

2 本仕様書に定めのないものは、下水道施設重点施工監理業務委託要領（全国上下水道コンサルタント協会）及び土木工事共通仕様書（茨城県）を適用する。

(人員配置)

第2条 本業務を遂行するにあたって受託者は、委託者の意図及び目的を十分に理解したうえで、相当の経験を有する管理技術者を定め、かつ適切な人員を配置して正確、丁寧にこれを行わなければならない。

(仕様書等の適用)

第3条 本業務の履行にあたっては、本仕様書のほか特記仕様書、下水道施設設計指針、実施設計業務委託照査要領等を適用する。

(法令等の遵守)

第4条 本業務の履行にあたっては、関連する法令等を遵守しなければならない。

(守秘義務)

第5条 受託者は、業務の実施過程で知り得た秘密を第三者に漏らしてはならない。

(提出書類)

第6条 本業務の着手及び完了にあたっては、委託者の契約約款に定めるもののほか、次の書類を提出しなければならない。

- (1) 業務着手届
- (2) 管理技術者等選任通知書
- (3) 業務工程表
- (4) 完了届

その他必要な書類

なお、承認された事項を変更しようとするときは、その都度承認を得るものとする。

(業務指示及び監督)

第7条 受託者は、業務を履行するにあたり、当該契約に基づき委託者が定める監督員と常に密接に連絡をとり、その指示及び監督を受けなければならない。

2 受託者は、本業務の各作業に着手するときは、当該作業の基本方針について、監督員の承認を受けなければならない。

- 3 受託者は、業務の履行上必要と認められるもので、本仕様書の解釈に疑義を生じた事項並びに仕様書に明記していない事項については、監督員と前もって協議し、その指示に従わなければならない。

(管理技術者及び技術者)

第8条 受託者は、業務を履行するにあたり業務期間中、以下に掲げる資格を有する技術者をもって、秩序正しい業務を行わせるとともに高度な技術を要する部門には、相当の経験を有する技術者を配置しなければならない。

- 1) 機械担当技術者は十分な知識と技術工法に定める技術工の資格を有するもの
- 2) 電気担当技術者は十分な知識と技術工法に定める技術工の資格を有するもの
- 2 管理技術者は、業務全般にわたり技術的管理を行わなければならない。
- 3 受託者は、業務の進捗を図るため、技術力に優れた経験豊富な人材で、十分な数の技師を配置しなければならない。

(現場補償)

第9条 本業務履行のため補償等の対象となるものについては、事前に委託者の指示を受けるものとするが、補償は受託者の負担により処理するものとする。

(費用の負担)

第10条 本業務の検査等に伴う必要な費用は、本仕様書に明記のないものであっても、受注者の負担とする。

(事故の防止)

第11条 受託者は、現地調査及び設計調査にあたっては、障害その他事故を未然に防止するよう努力するとともに、労働基準法等関連法規を守り、円滑にこれを行わなければならない。なお、事故等による損害等の生じた場合の補償に要する費用は、受託者の負担とする。

(その他)

第12条 当該工事が入札不調となった場合には、本業務委託の入札を延期するものとする。

特記仕様書

(適用)

第1条 本特記仕様書は、令和7～8年度あずま浄化センター機械・電気設備改築工事施工監理業務委託に適用する。

2 本特記仕様書は、茨城県設計業務等共通仕様書（以下「共通仕様書」という。）を補完するものとし、それ以外の事項について定めるものとする。

(目的)

第2条 本業務は、あずま浄化センター内における「7国補あずま浄化センター機械設備改築工事」及び「7国補あずま浄化センター電気設備改築工事」について、工事監理を行うことを目的とする。

(履行場所)

第3条 履行場所は以下の通りとする。

あずま浄化センター（茨城県稲敷市上須田37）

第4条 履行期間は、契約日の翌日から令和9年3月15日までとする。

(監理の対象工事)

第5条 工事監理の対象は以下の通りとする。

7国補あずま浄化センター機械設備改築工事

- ・ 機械設備工事 1式
- ・ 基礎工事 1式

7国補あずま浄化センター電気設備改築工事

- ・ 電気計装設備工事 1式
- ・ 基礎工事 1式

(業務内容)

第6条 本業務の内容は以下の通りとする。

- ・ 工程会議、打合せ協議
- ・ 主要な検査等、現場立会
- ・ 工事関係書類審査
- ・ 竣工検査立会、出来高設計書作成等
- ・ その他の監理業務

(安全管理)

第7条 現場作業中の安全を確保するため、作業従事者に安全用具（ヘルメット、安全靴等）を携帯又は着用させること。

現場作業中は、必要に応じ表示板等を設置すること。（身分証明書の携帯等）


(成果品)

第8条 納入する成果品等は、次のとおりとする。

(1) 工事監理報告書 一式

(その他)


第9条 業務の実施にあたり、設計図書等に疑義を生じた場合は、速やかに監督員と協議のうえ、その指示に従うものとする。

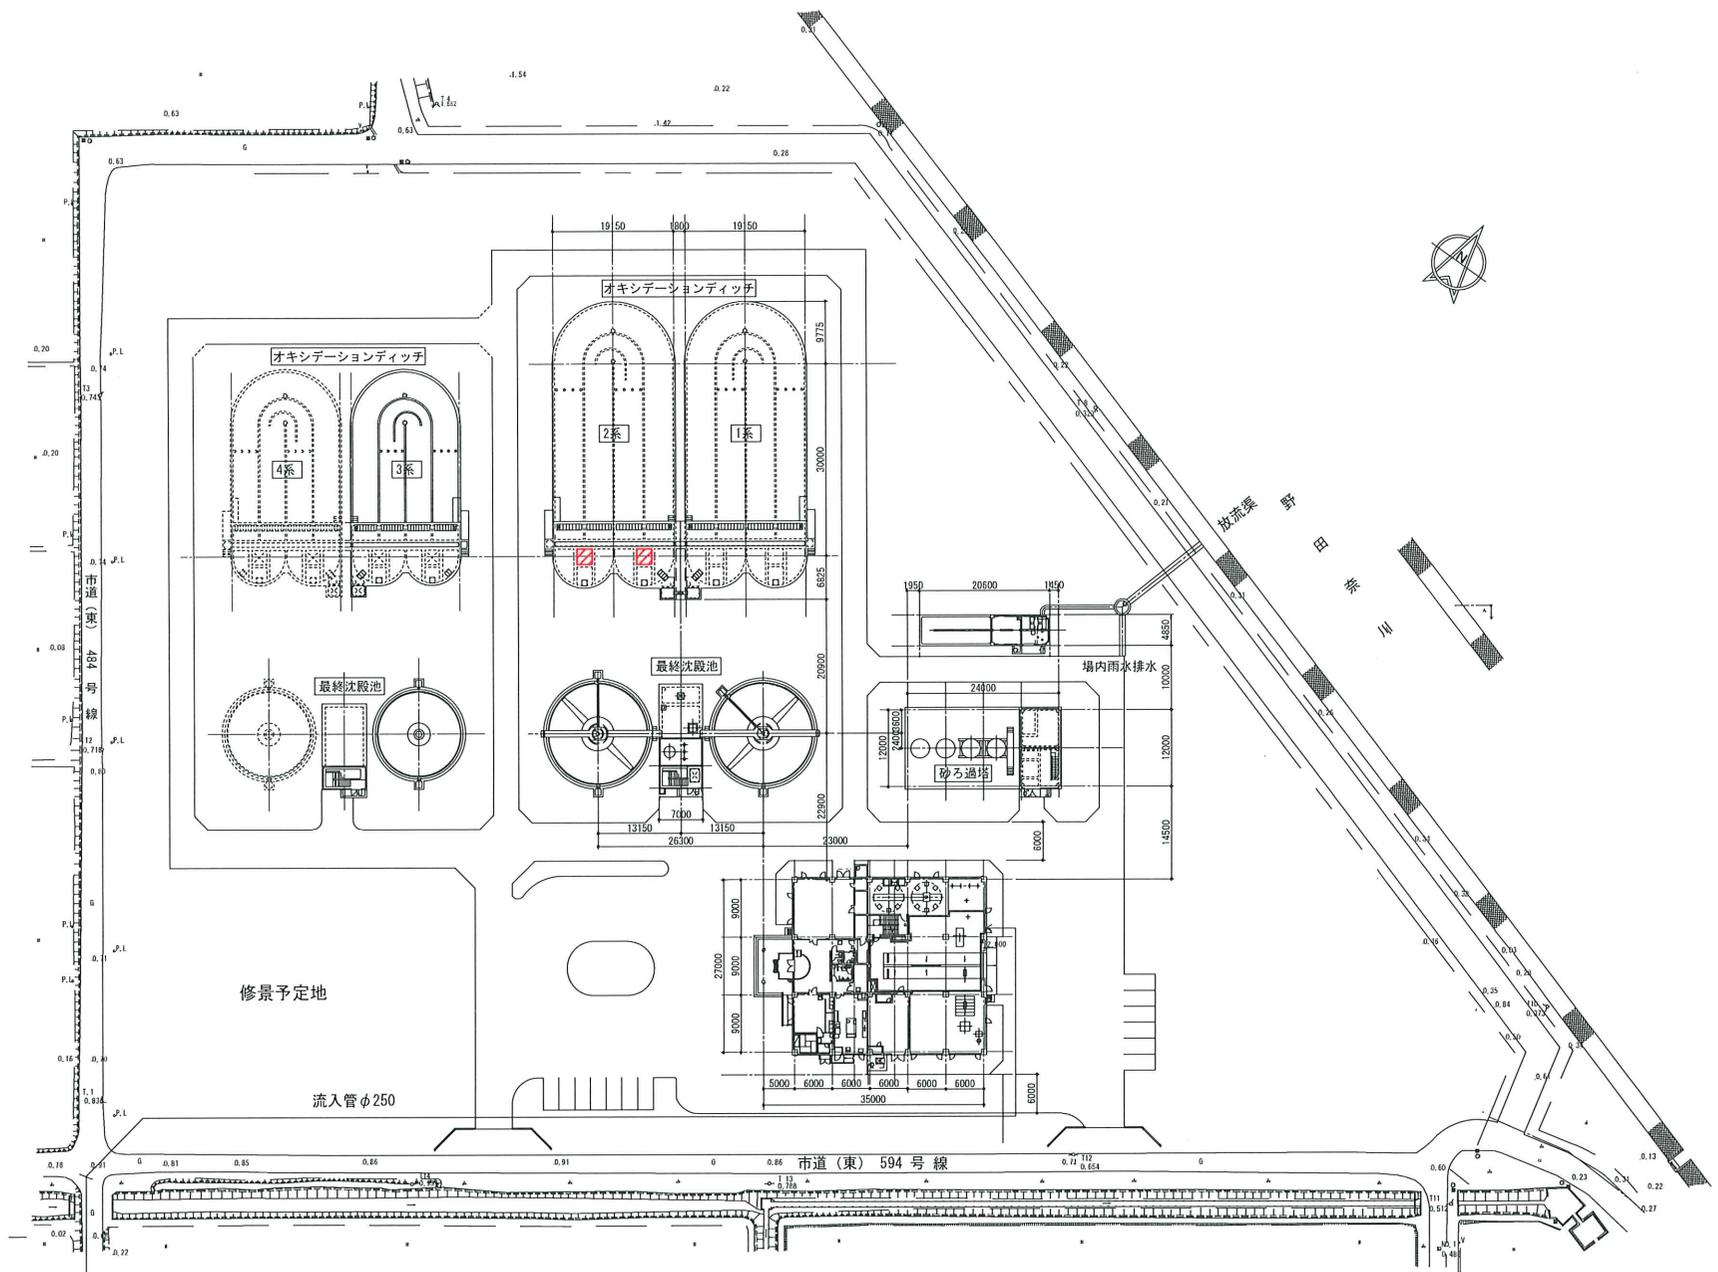

一般平面図 S=1:400

 :今回工事範囲を示す

施設名	あずま浄化センター		
図面名称	一般平面図	縮尺 S=1/400	
検収年月	令和 7年 6月	図面識別コード	
設計管理	茨城県稲敷市	業務委託番号	
受託業者		図面番号	M-01

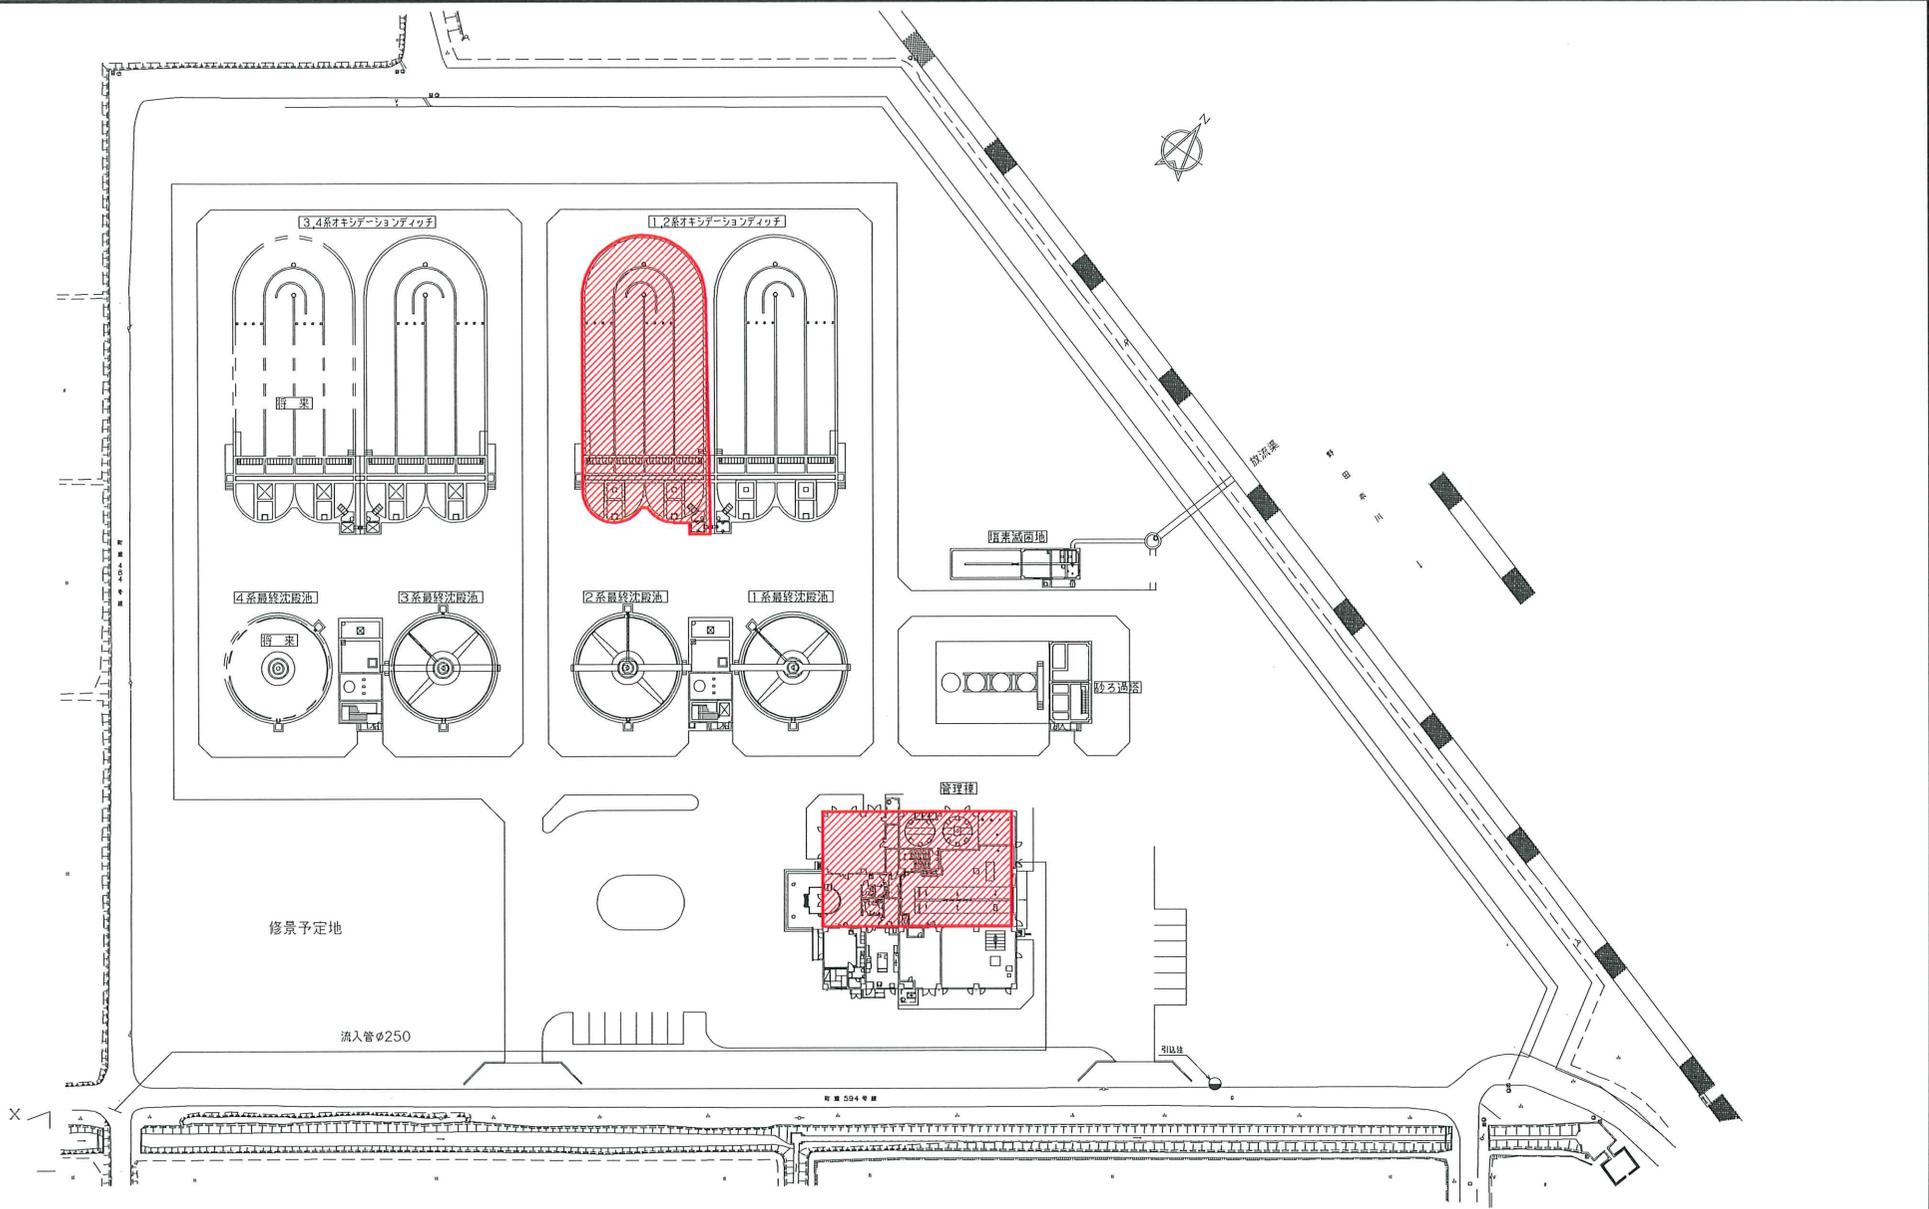

一般平面図 (S=1/400)

: 今回対象範囲を示す。

工事名	7国補あずま浄化センター電気設備改築工事		
施設名	あずま浄化センター		
図面名称	一般平面図	縮尺	S=1/400
検収年月	令和7年6月	図面種別	コーF
設計管理	茨城県稲敷市	業務委託番号	
委託業者		図面番号	E2-1

工事数量総括（内訳）表

第 07-04-011-0-004 号

実施 起工 設計書

工事区分	工種	種別	数量	単位	金額	細別内訳
機械工事重点施工監理			1	式		
機械工事重点施工監理			1	式		
機械工事重点施工監理			1	式		機械工事重点施工監理 1.000 式
電気工事重点施工監理			1	式		
電気工事重点施工監理			1	式		
電気工事重点施工監理			1	式		電気工事重点施工監理 1.000 式
直接原価計			1	式		
（うち直接人件費）			1	式		
旅費交通費			1	式		
電子成果品作成費			1	式		
その他原価			1	式		
一般管理費等			1	式		
設計業務価格			1	式		
消費税相当額			1	式		
設計業務費			1	式		

本工事費内訳書

第 07-04-011-0-004 号

実施 起工 設計書

工事区分 工種 種別 細別 規格	数量	単位	単価	金額	摘要
機械工事重点施工監理					
機械工事重点施工監理					
機械工事重点施工監理					
機械工事重点施工監理	1.000	式			
機械内業	1.000	式			第0001号代価表
機械外業	1.000	式			第0002号代価表
電気工事重点施工監理					
電気工事重点施工監理					
電気工事重点施工監理					
電気工事重点施工監理	1.000	式			
電気内業	1.000	式			第0003号代価表
電気外業	1.000	式			第0004号代価表
直接原価計					
(うち直接人件費)					
旅費交通費					
電子成果品作成費					
その他原価					
一般管理費等					

本 工 事 費 内 訳 書

第 07-04-011-0-004 号

実施 起工 設計書

工事区分	工種	種別	細別	規格	数量	単位	単価	金額	摘要
設計業務価格									
消費税相当額									
設計業務費									

第 0001 号 代価表 機械内業

第 07-04-011-0-004号

1.000

式 当り

名称	数量	単位	単価	金額	摘要
技師(A)		人			
技師(B)		人			
技師(C)		人			
合計					
			単位当り		

条件名称

入力値

入力名称

第 0002 号 代価表 機械外業

第07-04-011-0-004号

1.000

式 当り

名称	数量	単位	単価	金額	摘要	
主任技師		人				
技師(A)		人				
技師(B)		人				
技師(C)		人				
合計						
			単位当り			
条件名称		入力値	入力名称			

第 0003 号 代価表 電気内業

第 07-04-011-0-004号

1.000

式 当り

名称	数量	単位	単価	金額	摘要
技師(A)		人			
技師(B)		人			
技師(C)		人			
合計					
			単位当り		
条件名称	入力値	入力名称			

第 0004 号 代価表 電気外業

第 07-04-011-0-004 号

1.000 式 当り

名称	数量	単位	単価	金額	摘要
主任技師		人			
技師(A)		人			
技師(B)		人			
技師(C)		人			
合計					
			単位当り		

条件名称	入力値	入力名称
------	-----	------