委託費執行 概要書

市長	副市長	総務部長	部長	課長	課長補佐	係長	課　　員	設計

執 行 年 度	令和　7　年度		
工 事 番 号 工　事　名	7市単維持　市道（江）1級2号線外2路線測量設計業務委託　　起工 設計書		
工 事 場 所 又は履行場所	稲敷市駒塚地内		
施 工 方 法	委　託	原契約年月日	令和　　年　　月　　日
工 期 又 は 履 行 期 間	契約日 の　翌日　から　　120　日間		
請　負　人 又は 受　託　者			

費　　目	起　　工	第１回変更	増　減（△）
起　工　額			
請負(委託) に付する額			
工事(業務)価格			
測量試験費 又は工事雑費			
消費税相当額			
請負(委託) 決　定　額			

変更請負に付する工事価格

＝変更積算工事価格×請負費率

請負費率：起工(前回変更)時の請負決定額 ／ 起工(前回変更)時の積算額

（小数点7位切り捨て6位止め）

変更積算工事価格　　円

請負費率　　－　　円

変更工事価格　　円

工　事　概　要

内　　容	規格１	数量１	単位１	規格２	数量２	単位２	規格３	数量３	単位３
測量業務	L=	748	m						
設計業務	L=	848	m						

測量業務　　L=748.0m

設計業務　　L=848.0m

変更理由

稲敷市

平面図

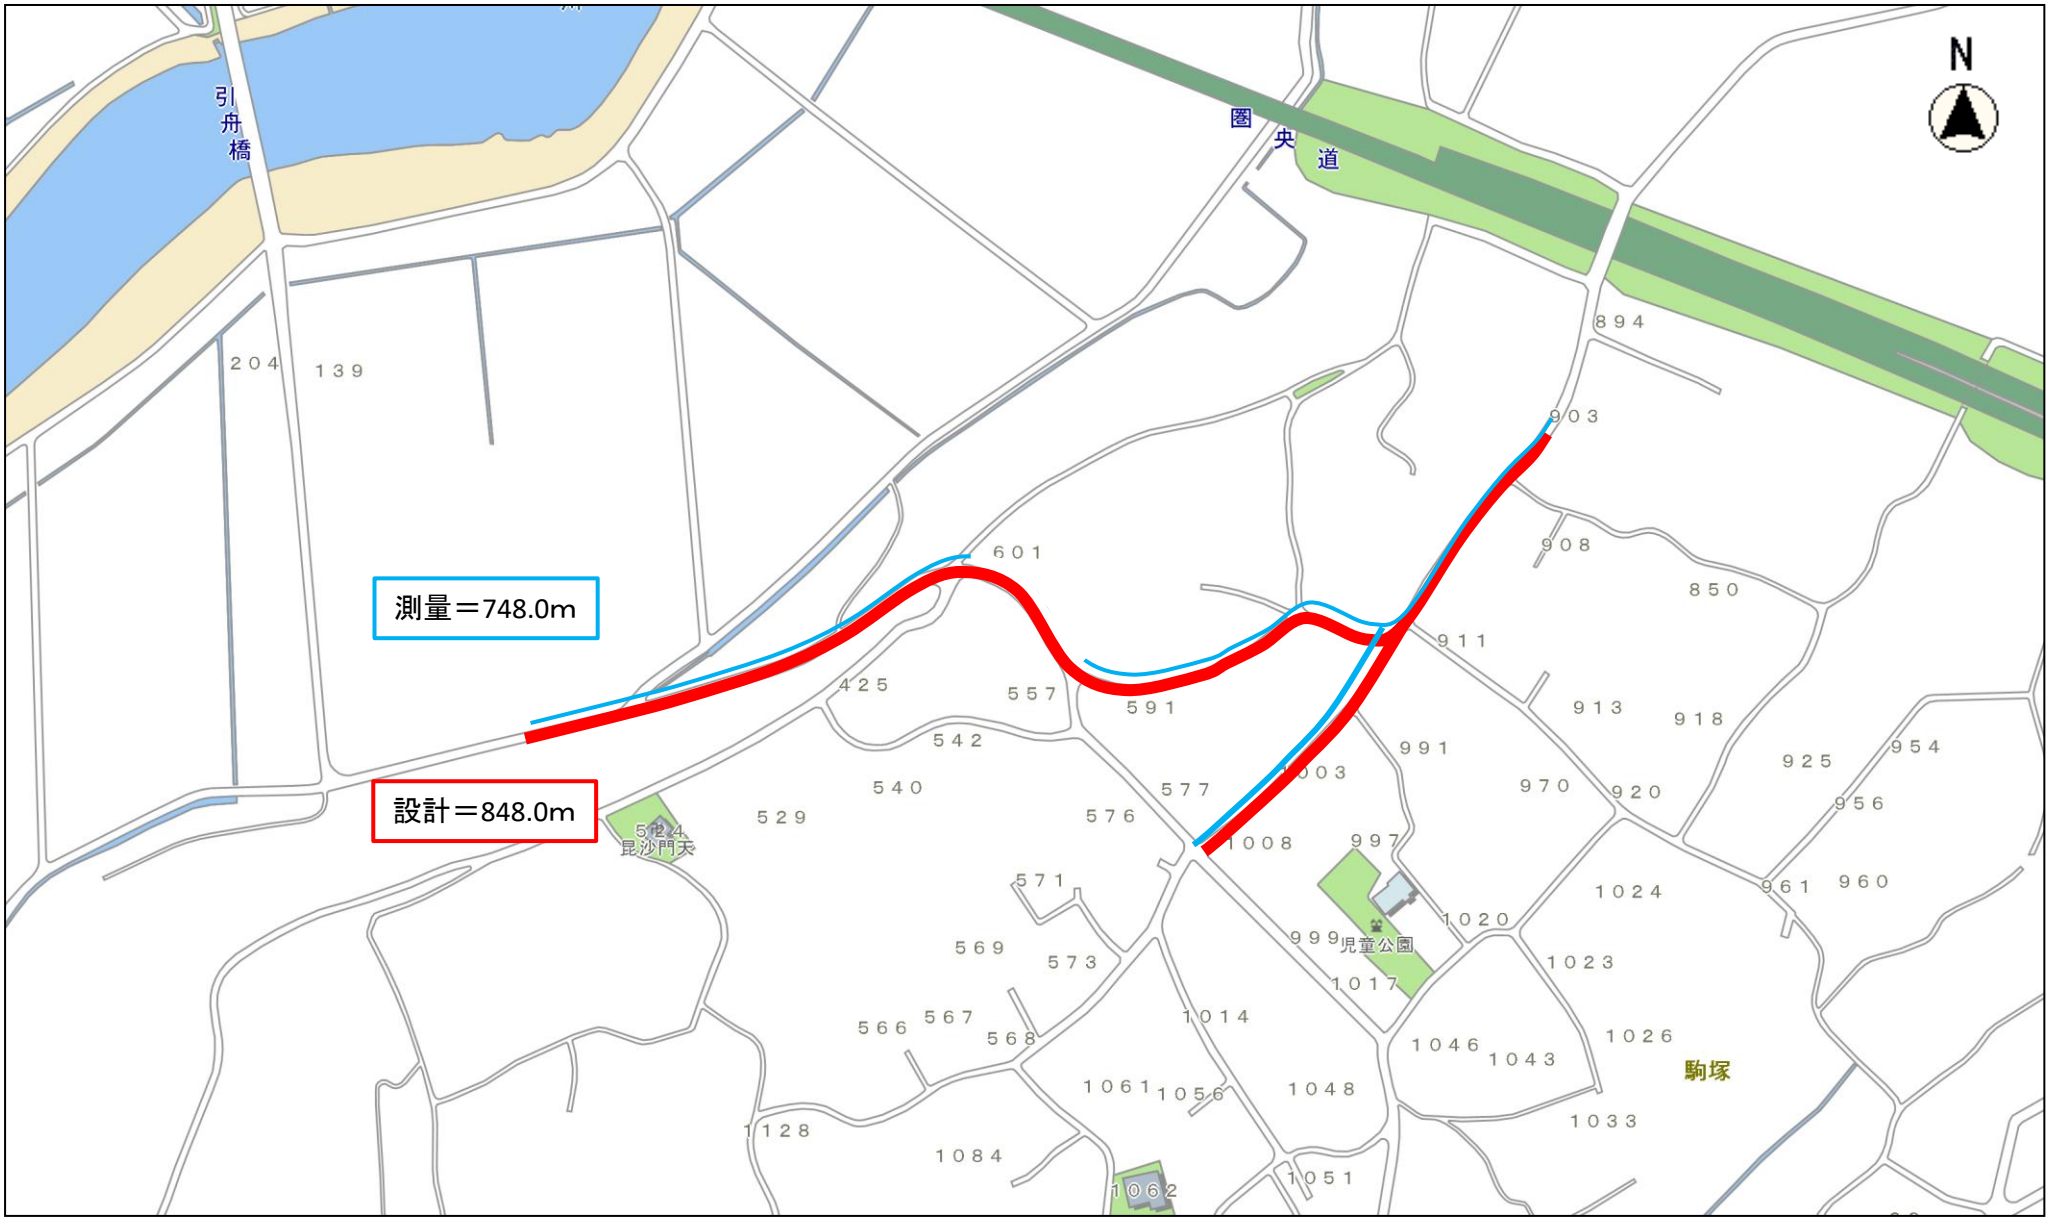

測量業務委託特記仕様書

稲敷市　土木管理部　建設課

（適用範囲）

第 1 条　この仕様書は、稲敷市の発注する測量業務等 7 市単維持　市道（江）1 級 2 号線外 2 路線測量設計業務委託 に適用する。

ただし、特記仕様書にないものについては、茨城県の測量作業共通仕様書及び用地測量等共通仕様書を遵守するものとする。

（目　　的）

第 2 条　本業務は、特記仕様書に示す区域において、工事発注に必要な資料を作成することを目的とする。

（業務位置）

第 3 条　本業務における業務位置は、別添位置図のとおりとする。

（業務内容）

第 4 条　本業務における業務内容は、設計書及び数量計算書のとおりとする。

（管理技術者）

第 5 条　管理技術者は、測量士であり、高度な技術と十分な実務経験を有するものでなければならない。

（作業規定）

第 6 条　測量作業は、国土交通省の定める公共測量作業規定及び同規定に係る運用基準（以下「規定」という。）により実施するものとする。

（作業管理）

第 7 条　受託者は、作業実施にあたり、関係法令を守り常に適切なる管理を行わなければならない。

2　測量現場が隣接する又は同一現場において別途測量作業がある場合には、常に相互協調するとともに、利用する成果については照合を行わなければならない。

3　受託者は、測量実施にあたり、交通の妨害又は公衆に迷惑を及ぼさないよう努めなければならない。

4　受託者は、測量作業中安全に留意しなければならない。

（土地の立ち入り等）

第 8 条　受託者は、測量実施にあたり、公有又は私有の土地に立ち入る場合には、あらかじめ監督員に報告するとともに、受託者の責任において関係者と緊密かつ充分なる協調を保ち円滑な測量の進捗を期さなければならない。また関係法令に規定する身分証明書を携帯し関係人の請求があったときは、これを提示しなければならない。

２　受託者は、測量実施にあたり、宅地又は垣根、さく等で囲まれた土地に立ち入る場合は、あらかじめ占有者に通知しなければならない。

ただし、占有者に対してあらかじめ通知することが困難であるときは、占有者に迷惑を及ぼさないよう十分注意して立ち入るものとし、この場合において遅滞なくその旨を占有者に通知しなければならない。

３　受託者は、測量実施のため、植栽、垣根、さく等の伐採又は土地若しくは工作物を一時使用する場合は所有者の承諾を得て行うものとする。

この場合において生じた損失は、特記仕様書に示すほかは受託者が負担するものとする。

（関係機関への手続き等）

第９条　受託者は、測量実施のために必要な関係官公庁その他に対する諸手続きは、監督員と打ち合わせの上、受託者において迅速に処理しなければならない。

２　受託者は、関係官公庁その他に対して交渉を要するとき又は交渉を受けたときは、遅滞なくその旨を監督員に申し出て協議するものとする。

（検　　査）

第１０条　受託者は、部分引渡し検査及び完了検査を受ける場合は、あらかじめ成果品並びに関係資料等を備えておくものとし、管理技術者又は照査技術者が立会いのうえ検査を受けなければならない。

（提出書類）

第１１条　受託者は、業務の着手及び完了にあたり、契約約款に定めるものの外、下記の書類を監督員に提出しなければならない。

（１）着手届　（２）完了届

２　指示、承諾及び協議等は、原則として書面により行うものとする。

（成果品等）

第１２条　納入する成果品は、別紙２のとおりとする。

（業務カルテ）

第１３条　契約額が１００万円以上（税込み）の測量業務（建築関係・補償関係は除く）については、ＴＥＣＲＩＳ（調査設計業務実績情報サービス）へデータ登録する。

２　ＴＥＣＲＩＳ用データは業者がＪＡＣＩＣに提出するものであるが、事前に監督員が確認を行う。

（そ の 他）

第１４条　成果品等はすべて発注者の所有とし、発注者の承認を得ないで他に公表、貸与、使用または工事発注情報として提供してはならない。

２　発注者及び関係機関より貸与された資料等は、その所有者の承認を得ないで他に公表及び貸与しないこと。

３　検査が完了し、業務完了後においても過誤、脱落が認められたときは、受託者の責任においてこれを修正するものとする。

（疑　　義）

第１５条　受託者は、作業の実施にあたり、設計図書等に疑義を生じた場合は監督員と協義の上、実施するものとする。

設計業務委託特記仕様書

稲敷市　土木管理部　建設課

（適用範囲）

第 1 条　この仕様書は、稲敷市の発注する設計業務等 7 市単維持　市道（江）1 級 2 号線外 2 路線測量設計業務委託 に適用する。

ただし、特記仕様書にないものについては、茨城県の設計業務共通仕様書を遵守するものとする。

（目　　的）

第 2 条　本業務は、特記仕様書に示された区域において、工事発注に必要な道路構造の設計を行うことを目的とする。

（業務位置）

第 3 条　本業務における業務位置は、別添位置図のとおりとする。

（業務内容）

第 4 条　本業務における業務内容は、設計書及び数量計算書のとおりとする。

（管理技術者）

第 5 条

受託者は、設計業務等における管理技術者を定め、委託者に通知するものとする。

2　管理技術者は、契約図書等に基づき、業務の技術上の管理を行うものとする。

3　管理技術者は、設計業務等の履行にあたり、技術士（総合技術監理部門（業務に該当する選択科目又は業務に該当する部門）又はこれと同等の能力と経験を有する技術者、あるいはシビルコンサルティングマネージャー（以下「ＲＣＣＭ」という。）又はＡＰＥＣエンジニアの資格保有者であり、日本語に堪能（日本語通訳が確保できれば可）でなければならない。

4　前項において、「同等の能力と経験を有する技術者」とは、次の各号のいずれかに該当する者をいう。

①学校教育法(昭和 22 年法律第 26 号)による大学卒業者にあっては、主に当該設計業務等に係る建設コンサルタント業務について 13 年以上の実務経験を有する者。

②学校教育法による短期大学若しくは高等専門学校卒業者にあっては、主に当該設計業務等に係る建設コンサルタント業務について 15 年以上の実務経験を有する者。

③学校教育法による高等学校卒業者にあっては、主に当該設計業務等に係る建設コンサルタント業務について 17 年以上の実務経験を有する者。

④当該設計業務等に関する技術上の知識を有する者で、特記仕様書に規定した者又は委託者が承諾した者。

5　管理技術者に委任できる権限は契約書第９条第２項に規定した事項とする。ただし、受託

者が管理技術者に委任できる権限を制限する場合は委託者に書面をもって報告しない限り、管理技術者は受託者の一切の権限（契約書第９条第２項の規定により行使できないとされた権限を除く）を有するものとされ委託者及び監督員は管理技術者に対して指示等を行えば足りるものとする。

６　管理技術者は、監督員が指示する関連のある設計業務等の受託者と十分に協議の上、相互に協力し業務を実施しなければならない。

７　管理技術者は、第６条第６項に規定する照査結果の確認を行わなければならない。

（照査技術者）

第 ６ 条　受託者は、特記仕様書に定めがある場合は、設計業務等における照査技術者を定め委託者に通知するものとする。

２　照査技術者は、技術士（総合技術監理部門（業務に該当する選択科目）又は業務に該当する部門）又はこれと同等の能力と経験を有する技術者、あるいはＲＣＣＭ又はＡＰＥＣエンジニアの資格保有者でなければならない。

３　前項において、「同等の能力と経験を有する技術者」とは、次の各号のいずれかに該当する者をいう。

①学校教育法（昭和 22 年法律第 26 号）による大学卒業者にあっては、主に当該設計業務等に係る建設コンサルタント業務について 13 年以上の実務経験を有する者。

②学校教育法による短期大学若しくは高等専門学校卒業者にあっては、主に当該設計業務等に係る建設コンサルタント業務について 15 年以上の実務経験を有する者。

③学校教育法による高等学校卒業者にあっては、主に当該設計業務等に係る建設コンサルタント業務について 17 年以上の実務経験を有する者。

④当該設計業務等に関する技術上の知識を有する者で、特記仕様書に規定した者又は委託者が承諾した者。

４　照査技術者は、照査計画を作成し業務計画書に記載し、照査に関する事項を定めなければならない。

５　照査技術者は、設計図書に定める又は監督員の指示する業務の節目毎にその成果の確認を行うとともに、照査技術者自身による照査を行わなければならない。

６　照査技術者は、業務完了に伴って照査結果を照査報告書としてとりまとめ、照査技術者の署名捺印の上、管理技術者に差し出すものとする。

（打合せ等）

第 ７ 条　設計業務等を適正かつ円滑に実施するため、管理技術者と監督員は常に密接な連絡をとり、業務の方針及び条件等の疑義を正すものとする。

また、設計業務等着手時、及び設計図書で定める業務の区切りにおいて、管理技術者と監督員は打合せを行うものとし、その結果について受託者が書面（打合せ記録簿）に記録し相互に確認しなければならない。

（設計業務作業）

第 ８ 条　成果の内容については、次の各号についてとりまとめるものとする。

（1）設計業務成果概要書

設計業務成果概要書は、設計業務の条件、特に考慮した事項、コントロールポイント、検討内容、施工性、経済性、耐久性、美観、環境、コスト縮減対策、建設副産物対策等の観点から要件を的確に解説し取りまとめるものとする。

（2）設計図面

設計図面は、平面図、縦断図、標準横断図、横断図、小構造物詳細を作成するものとする。

（3）数量計算書

数量計算書は、「土木工事数量算出要領（案）」により行うものとし、算出した結果は「土木工事数量算出要領数量集計表（案）」に基づき工種別、区間別に取りまとめるものとする。

（照　　査）

第 9 条　照査技術者は、特記仕様書において定めがある場合、下記に示す事項を標準として照査を行い、管理技術者に提出するものとする。

2　基本条件の決定に際し、現地の状況の他、基礎情報を収集、把握しているかの確認を行い、その内容が適切であるかについて照査を行う。特に地形、地質条件、土地利用、周辺整備などについては、設計の目的に対応した情報が得られているかの確認を行う。

3　設計条件及び現地条件など、基本的条件の整理が終了した段階での照査を行う。また、地形、地質、土地利用、周辺整備などが設計に反映されているかの確認を行う。

4　詳細設計に必要な設計細部条件の検討・整理結果について照査を行い、主要計画図について照査・確認を行うものとする。

5　設計図、概算工事費の適切性及び整合性に着目し照査を行う。

（検　　査）

第１０条　受託者は、部分引渡し検査及び完了検査を受ける場合は、あらかじめ成果品並びに関係資料等を備えておくものとし、管理技術者又は照査技術者が立会いの上、検査を受けなければならない。

（提出書類）

第１１条　受託者は、業務の着手及び完了にあたり、契約約款に定めるものの外、下記の書類を監督員に提出しなければならない。

（1）着手届　（2）完了届

2　指示、承諾及び協議等は原則として書面により行うものとする。

（成果品等）

第１２条　納入する成果品等は、別紙２のとおりとする。

（業務カルテ）

第１３条　契約額が１００万円以上（税込み）の建設コンサルタント業務については、ＴＥＣＲＩＳ（調査設計業務実績サービス）へデータ登録する。

2　ＴＥＣＲＩＳ用データは業者がＪＡＣＩＣに提出するものであるが、事前に監督員が確認

を行う。

（そ の 他）

第１４条　成果品等はすべて発注者の所有とし、発注者の承認を得ないで他に公表、貸与、使用または工事発注情報として提供してはならない。

２　発注者及び関係機関より貸与された資料等は、その所有者の承認を得ないで他に公表及び貸与しないこと。

３　検査が完了し、業務完了後においても過誤、脱落が認められたときは、受託者の責任においてこれを修正するものとする。

（疑　　義）

第１５条　受託者は、作業の実施にあたり、設計図書等に疑義を生じた場合は監督員と協義の上、実施するものとする。

別紙２

納入する成果品

業 務 名	品名	数量	摘要
測量業務	成果簿（図面入り） デジタルデータ	１部 １式	Ａ４ファイル ＣＤ－Ｒ
設計業務	報告書（図面入り） デジタルデータ	１部 １式	Ａ４ファイル ＣＤ－Ｒ
調査業務			

工 事 数 量 総 括 (内 訳) 表

第 ０７－２５－７２２－０－０１１ 号　　実施 起工 設計書

工事区分　工種　種別	数量	単位	金 額	細 別 内 訳
基準点測量				
	1	式		
基準点測量				
	1	式		
4級基準点測量				4級基準点測量　3.000　点
	1	式		
応用測量				
	1	式		
路線測量				
	1	式		
路線測量				簡易中心線測量　0.164　km
	1	式		仮BM設置測量　0.164　km
				縦断測量　0.164　km
				横断測量　0.164　km
用地測量(用地部門)				
	1	式		
用地測量				
	1	式		
境界確認				復元測量　0.748　ha
	1	式		境界確認　0.748　ha
				土地境界確認書作成　0.748　ha
境界測量				補助基準点の設置　0.748　ha
	1	式		境界測量　0.748　ha
用地実測図原図等の作成				用地実測図原図作成　0.748　ha
	1	式		
直接測量費計				
	1	式		
旅費交通費				
	1	式		
電子成果品作成費				
	1	式		
諸経費				
	1	式		
業務価格計				
	1	式		
舗装設計				
	1	式		

工 事 数 量 総 括 (内 訳) 表

第 ０７－２５－７２２－０－０１１ 号　　実施 起工 設計書

工事区分　工種　種別	数量	単位	金 額	細 別 内 訳
舗装設計				
	1	式		
舗装設計				舗装設計　1.000　(km)式
	1	式		
共通				
	1	式		
共通(設計業務)				
	1	式		
打合せ等				打合せ　1.000　業務 関係機関打合せ協議　1.000　式
	1	式		
直接原価計				
	1	式		
(うち直接人件費)				
	1	式		
旅費交通費				
	1	式		
電子成果品作成費				
	1	式		
その他原価				
	1	式		
一般管理費等				
	1	式		
業務価格計				
	1	式		
業務価格合計				
	1	式		
消費税相当額				
	1	式		
業務委託費				
	1	式		

本 工 事 費 内 訳 書

第 ０７－２５－７２２－０－０１１ 号　　実施 起工 設計書

工事区分　工種　種別　細別　規格	数 量	単位	単 価	金 額	摘 要
基準点測量					
基準点測量					
4級基準点測量					
4級基準点測量	3.000	点			
４級基準点測量（永久標識設置なし,伐採なし） 地域による変化率(耕地 平地)	3.000	点			第0001号代価表
応用測量					
路線測量					
路線測量					
簡易中心線測量	0.164	km			
簡易中心線測量	0.164	ｋｍ			第0006号代価表
仮BM設置測量	0.164	km			
仮ＢＭ設置測量（路線） 地域による変化率(耕地 平地),交通量による変化率(0～1000台未満／12時間［ 0.0］)	0.164	km			第0007号代価表
縦断測量	0.164	km			
縦断測量（路線） 地域による変化率(耕地 平地),交通量による変化率(0～1000台未満／12時間［ 0.0］)	0.164	km			第0011号代価表
横断測量	0.164	km			

本 工 事 費 内 訳 書

第 ０７－２５－７２２－０－０１１ 号　　実施 起工 設計書

工事区分　工種　種別　細別　規格	数 量	単位	単 価	金 額	摘 要
横断測量（路線） 地域による変化率(耕地 平地),交通量による変化率(0～1000台未満／12時間［ 0.0］),曲線数による変化率(単曲線換算曲線数 0［－0.1］),測量幅による変化率(45m未満),測点間隔による変化率(20m［－0.1］)	0.164	km			第0015号代価表
用地測量(用地部門)					
用地測量					
境界確認					
復元測量	0.748	ha			
復元測量 地域による変化率(耕地 面積)	0.748	ha			第0019号代価表
境界確認	0.748	ha			
境界確認 地域による変化率(耕地 面積)	0.748	ha			第0020号代価表
土地境界確認書作成	0.748	ha			
土地境界確認書作成 地域による変化率(耕地 面積)	0.748	ha			第0021号代価表
境界測量					
補助基準点の設置	0.748	ha			
補助基準点の設置 地域による変化率(耕地 面積)	0.748	ha			第0022号代価表
境界測量	0.748	ha			
境界測量 地域による変化率(耕地 面積)	0.748	ha			第0023号代価表
用地実測図原図等の作成					

本 工 事 費 内 訳 書

第 ０７－２５－７２２－０－０１１ 号　　実施 起工 設計書

工事区分　工種　種別　細別　規格	数 量	単位	単 価	金 額	摘 要
用地実測図原図作成	0.748	ha			
用地実測図原図作成 縮尺による変化率(1／500)	0.748	ha			第0024号代価表
直接測量費計					
旅費交通費					
電子成果品作成費					
諸経費					
業務価格計					
舗装設計					
舗装設計					
舗装設計					
舗装設計	1.000	(km)式			
現地調査・資料整理	1.000	式			第0025号代価表
舗装設計（準改良済・平地部）	0.500	ｋｍ			第0026号代価表
小構造物設計	19.000	箇所			第0027号代価表
函渠設計	5.000	箇所			第0028号代価表
共通					
共通(設計業務)					

本 工 事 費 内 訳 書

第 ０７－２５－７２２－０－０１１ 号　　実施 起工 設計書

工事区分　工種　種別　細別　規格	数 量	単位	単 価	金 額	摘 要
打合せ等					
打合せ	1.000	業務			
打合せ（中間打合せ１回）	1.000	業務			第0029号代価表
関係機関打合せ協議	1.000	式			
関係機関打合せ協議（設計）	1.000	機関･回			第0030号代価表
直接原価計					
（うち直接人件費）					
旅費交通費					
電子成果品作成費					
その他原価					
一般管理費等					
業務価格計					
業務価格合計					
消費税相当額					
業務委託費					

第 0001 号　代価表　　４級基準点測量（永久標識設置なし,伐採なし）

第０７－２５－７２２－０－０１１号　　1.000　　点　当り

名称	数量	単位	単価	金額	摘要
作業計画（永久標識設置なし,伐採なし）[4級基準点測量] 地域による変化率(耕地 平地)	1.000	点			第0002号　代価表 20250901
選点（永久標識設置なし,伐採なし）[4級基準点測量] 地域による変化率(耕地 平地)	1.000	点			第0003号　代価表 20250901
観測（永久標識設置なし,伐採なし）[4級基準点測量] 地域による変化率(耕地 平地)	1.000	点			第0004号　代価表 20250901
計算整理（永久標識設置なし,伐採なし）[4級基準点測量] 地域による変化率(耕地 平地)	1.000	点			第0005号　代価表 20250901
合計					
			単位当り		

条件名称		入力値	入力名称
Ｊ０１	地域による変化率	17	耕地 平地

第 0002 号　代価表　　作業計画（永久標識設置なし,伐採なし）[4級基準点測量]

第０７－２５－７２２－０－０１１号　　35.000　　点　当り

名称	数量	単位	単価	金額	摘要
測量主任技師		人			
測量技師		人			
測量技師補		人			
機械経費	1.000	式			
通信運搬費等	1.000	式			
材料費	1.000	式			
精度管理費	1.000	式			
合計					
			単位当り		

	条件名称	入力値	入力名称
Ｊ０１	地域による変化率	17	耕地 平地

第 0003 号　代価表　　選点（永久標識設置なし,伐採なし）[4級基準点測量]

第０７－２５－７２２－０－０１１号　　35.000　　点　当り

名称	数量	単位	単価	金額	摘要
測量技師		人			
測量技師補		人			
測量助手		人			
機械経費	1.000	式			
通信運搬費等	1.000	式			
材料費	1.000	式			
精度管理費	1.000	式			
合計					
			単位当り		

条件名称		入力値	入力名称
Ｊ０１	地域による変化率	17	耕地 平地

第 0004 号　代価表　　観測（永久標識設置なし,伐採なし）[4級基準点測量]

第０７－２５－７２２－０－０１１号　　35.000　　点　当り

名称	数量	単位	単価	金額	摘要
測量技師		人			
測量技師補		人			
測量助手		人			
機械経費	1.000	式			
通信運搬費等	1.000	式			
材料費	1.000	式			
精度管理費	1.000	式			
合計					
			単位当り		

	条件名称	入力値	入力名称
Ｊ０１	地域による変化率	17	耕地 平地

第 0005 号　代価表　　計算整理（永久標識設置なし,伐採なし）[4級基準点測量]

第０７－２５－７２２－０－０１１号　　35.000　　点　当り

名称	数量	単位	単価	金額	摘要
測量主任技師		人			
測量技師		人			
測量技師補		人			
測量助手		人			
機械経費	1.000	式			
通信運搬費等	1.000	式			
材料費	1.000	式			
精度管理費	1.000	式			
合計					
			単位当り		

	条件名称	入力値	入力名称
Ｊ０１	地域による変化率	17	耕地 平地

第 0006 号　代価表　　簡易中心線測量

第０７－２５－７２２－０－０１１号　　1.000　ｋｍ　当り

名称	数量	単位	単価	金額	摘要
測量技師補		人			
測量助手		人			
測量補助員		人			
機械経費	1.000	式			
材料費	1.000	式			
合計					
			単位当り		

条件名称　　入力値　　入力名称

第 0007 号　代価表　　仮ＢＭ設置測量（路線）

第０７－２５－７２２－０－０１１号　　1.000　　km　当り

名称	数量	単位	単価	金額	摘要
測定設置　[仮BM設置測量](路線) 地域による変化率(耕地 平地),交通量による変化率(0～1000台未満／12時間［ 0.0］)	1.000	km			第0008号　代価表 20250901
計算　[仮BM設置測量](路線) 地域による変化率(耕地 平地),交通量による変化率(0～1000台未満／12時間［ 0.0］)	1.000	km			第0009号　代価表 20250901
点検整理　[仮BM設置測量](路線) 地域による変化率(耕地 平地),交通量による変化率(0～1000台未満／12時間［ 0.0］)	1.000	km			第0010号　代価表 20250901
合計					
			単位当り		

	条件名称	入力値	入力名称
Ｊ０１	地域による変化率	17	耕地 平地
Ｊ０２	交通量による変化率	3	0～1000台未満／12時間［ 0.0］

第 0008 号　代価表　　測定設置　[仮BM設置測量](路線)

第０７－２５－７２２－０－０１１号　　1.000　km　当り

名称	数量	単位	単価	金額	摘要
測量技師		人			
測量技師補		人			
測量助手		人			
機械経費	1.000	式			
材料費	1.000	式			
精度管理費	1.000	式			
合計					
			単位当り		

	条件名称	入力値	入力名称
Ｊ０１	地域による変化率	17	耕地 平地
Ｊ０２	交通量による変化率	3	0～1000台未満／12時間 [0.0]

第 0009 号　代価表　　計算　[仮BM設置測量](路線)

第０７－２５－７２２－０－０１１号　　1.000　km　当り

名称	数量	単位	単価	金額	摘要
測量技師補		人			
測量助手		人			
機械経費	1.000	式			
材料費	1.000	式			
精度管理費	1.000	式			
合計					
			単位当り		

	条件名称	入力値	入力名称
Ｊ０１	地域による変化率	17	耕地 平地
Ｊ０２	交通量による変化率	3	0～1000台未満／12時間［ 0.0］

第 0010 号　代価表　　点検整理　[仮BM設置測量](路線)

第０７－２５－７２２－０－０１１号　　1.000　km　当り

名称	数量	単位	単価	金額	摘要
測量技師		人			
測量技師補		人			
機械経費	1.000	式			
材料費	1.000	式			
精度管理費	1.000	式			
合計					
			単位当り		

	条件名称	入力値	入力名称
Ｊ０１	地域による変化率	17	耕地 平地
Ｊ０２	交通量による変化率	3	0～1000台未満／12時間［ 0.0］

第 0011 号　代価表　　縦断測量（路線）

第０７－２５－７２２－０－０１１号　　1.000　　km　当り

名称	数量	単位	単価	金額	摘要
観測　［縦断測量(往復)］ 地域による変化率(耕地 平地),交通量による変化率(0～1000台未満／12時間［ 0.0］)	1.000	km			第0012号　代価表 20250901
縦断面図作成　［縦断測量(往復)］ 地域による変化率(耕地 平地),交通量による変化率(0～1000台未満／12時間［ 0.0］)	1.000	km			第0013号　代価表 20250901
点検整理　［縦断測量(往復)］ 地域による変化率(耕地 平地),交通量による変化率(0～1000台未満／12時間［ 0.0］)	1.000	km			第0014号　代価表 20250901
合計					
			単位当り		

	条件名称	入力値	入力名称
Ｊ０１	地域による変化率	17	耕地 平地
Ｊ０２	交通量による変化率	3	0～1000台未満／12時間［ 0.0］

第 0012 号　代価表　　観測　[縦断測量(往復)]

第０７－２５－７２２－０－０１１号　　1.000　km　当り

名称	数量	単位	単価	金額	摘要
測量技師		人			
測量技師補		人			
測量助手		人			
機械経費	1.000	式			
材料費	1.000	式			
精度管理費	1.000	式			
合計					
			単位当り		

	条件名称	入力値	入力名称
Ｊ０１	地域による変化率	17	耕地 平地
Ｊ０２	交通量による変化率	3	0～1000台未満／12時間［ 0.0］

第 0013 号　代価表　　縦断面図作成　［縦断測量(往復)］

第０７－２５－７２２－０－０１１号　　1.000　km　当り

名称	数量	単位	単価	金額	摘要
測量技師		人			
測量技師補		人			
測量助手		人			
機械経費	1.000	式			
材料費	1.000	式			
精度管理費	1.000	式			
合計					
			単位当り		

	条件名称	入力値	入力名称
Ｊ０１	地域による変化率	17	耕地 平地
Ｊ０２	交通量による変化率	3	0～1000台未満／12時間［ 0.0］

第 0014 号　代価表　　点検整理　［縦断測量(往復)］

第０７－２５－７２２－０－０１１号　　1.000　km　当り

名称	数量	単位	単価	金額	摘要
測量技師		人			
測量技師補		人			
機械経費	1.000	式			
材料費	1.000	式			
精度管理費	1.000	式			
合計					
			単位当り		

	条件名称	入力値	入力名称
Ｊ０１	地域による変化率	17	耕地 平地
Ｊ０２	交通量による変化率	3	0～1000台未満／12時間［ 0.0］

第 0015 号　代価表　　横断測量（路線）

第０７－２５－７２２－０－０１１号　　1.000　km　当り

名称	数量	単位	単価	金額	摘要
観測　［横断測量］ 地域による変化率(耕地 平地),交通量による変化率(0～1000台未満／12時間［ 0.0］),曲線数による変化率(単曲線換算曲線数 0［－0.1］),測量幅による変化率(45m未満),測点間隔による変化率(20m［－0.1］)	1.000	km			第0016号　代価表 20250901
横断面図作成　［横断測量］ 地域による変化率(耕地 平地),交通量による変化率(0～1000台未満／12時間［ 0.0］),曲線数による変化率(単曲線換算曲線数 0［－0.1］),測量幅による変化率(45m未満),測点間隔による変化率(20m［－0.1］)	1.000	km			第0017号　代価表 20250901
点検整理　［横断測量］ 地域による変化率(耕地 平地),交通量による変化率(0～1000台未満／12時間［ 0.0］),曲線数による変化率(単曲線換算曲線数 0［－0.1］),測量幅による変化率(45m未満),測点間隔による変化率(20m［－0.1］)	1.000	km			第0018号　代価表 20250901
合計					
			単位当り		

	条件名称	入力値	入力名称
Ｊ０１	地域による変化率	17	耕地 平地
Ｊ０２	交通量による変化率	3	0～1000台未満／12時間［ 0.0］
Ｊ０３	曲線数による変化率	1	単曲線換算曲線数 0［－0.1］
Ｊ０４	測量幅による変化率	1	45m未満
Ｊ０５	測点間隔による変化率	2	20m［－0.1］

第 0016 号　代価表　　観測　[横断測量]

第０７－２５－７２２－０－０１１号　　1.000　km　当り

名称	数量	単位	単価	金額	摘要
測量技師		人			
測量技師補		人			
測量助手		人			
機械経費	1.000	式			
材料費	1.000	式			
精度管理費	1.000	式			
合計					
			単位当り		

	条件名称	入力値	入力名称
Ｊ０１	地域による変化率	17	耕地 平地
Ｊ０２	交通量による変化率	3	0～1000台未満／12時間 [0.0]
Ｊ０３	曲線数による変化率	1	単曲線換算曲線数 0 [－0.1]
Ｊ０４	測量幅による変化率	1	45m未満
Ｊ０５	測点間隔による変化率	2	20m [－0.1]

第 0017 号　代価表　　横断面図作成 ［横断測量］

第０７－２５－７２２－０－０１１号　　1.000　km　当り

名称	数量	単位	単価	金額	摘要
測量技師		人			
測量技師補		人			
測量助手		人			
機械経費	1.000	式			
材料費	1.000	式			
精度管理費	1.000	式			
合計					
			単位当り		

	条件名称	入力値	入力名称
Ｊ０１	地域による変化率	17	耕地 平地
Ｊ０２	交通量による変化率	3	0～1000台未満／12時間 [0.0]
Ｊ０３	曲線数による変化率	1	単曲線換算曲線数 0 [－0.1]
Ｊ０４	測量幅による変化率	1	45m未満
Ｊ０５	測点間隔による変化率	2	20m [－0.1]

第 0018 号　代価表　　点検整理　［横断測量］

第０７－２５－７２２－０－０１１号　　1.000　km　当り

名称	数量	単位	単価	金額	摘要
測量技師		人			
測量技師補		人			
機械経費	1.000	式			
材料費	1.000	式			
精度管理費	1.000	式			
合計					
			単位当り		

	条件名称	入力値	入力名称
Ｊ０１	地域による変化率	17	耕地 平地
Ｊ０２	交通量による変化率	3	0～1000台未満／12時間［ 0.0］
Ｊ０３	曲線数による変化率	1	単曲線換算曲線数 0［－0.1］
Ｊ０４	測量幅による変化率	1	45m未満
Ｊ０５	測点間隔による変化率	2	20m［－0.1］

第 0019 号　代価表　　復元測量

第０７－２５－７２２－０－０１１号　　1.000　ha　当り

名称	数量	単位	単価	金額	摘要
測量技師		人			
測量技師		人			
測量技師補		人			
測量技師補		人			
測量助手		人			
測量助手		人			
測量補助員		人			
機械経費	1.000	式			
材料費	1.000	式			
精度管理費	1.000	式			
合計					
			単位当り		

条件名称	入力値	入力名称
Ｊ０１　地域による変化率	5	耕地 面積

第 0020 号　代価表　　境界確認

第０７－２５－７２２－０－０１１号　　1.000　ha　当り

名称	数量	単位	単価	金額	摘要
測量主任技師		人			
測量技師		人			
測量技師		人			
測量技師補		人			
測量技師補		人			
測量助手		人			
機械経費	1.000	式			
材料費	1.000	式			
合計					
			単位当り		

条件名称	入力値	入力名称
Ｊ０１　地域による変化率	5	耕地 面積

第 0021 号　代価表　　土地境界確認書作成

第０７－２５－７２２－０－０１１号　　1.000　ha　当り

名称	数量	単位	単価	金額	摘要
測量技師補		人			
測量技師補		人			
測量助手		人			
測量助手		人			
機械経費	1.000	式			
材料費	1.000	式			
合計					
			単位当り		

条件名称		入力値	入力名称
Ｊ０１	地域による変化率	5	耕地 面積

第 0022 号　代価表　　補助基準点の設置

第０７－２５－７２２－０－０１１号　　1.000　ha　当り

名称	数量	単位	単価	金額	摘要
測量技師		人			
測量技師		人			
測量技師補		人			
測量技師補		人			
測量助手		人			
測量助手		人			
測量補助員		人			
機械経費	1.000	式			
材料費	1.000	式			
精度管理費	1.000	式			
合計					
			単位当り		

条件名称	入力値	入力名称
Ｊ０１　地域による変化率	5	耕地 面積

第 0023 号　代価表　　境界測量

第０７－２５－７２２－０－０１１号　　1.000　ha　当り

名称	数量	単位	単価	金額	摘要
測量技師		人			
測量技師		人			
測量技師補		人			
測量技師補		人			
測量助手		人			
測量助手		人			
測量補助員		人			
機械経費	1.000	式			
材料費	1.000	式			
合計					
			単位当り		

条件名称		入力値	入力名称
Ｊ０１	地域による変化率	5	耕地 面積

第 0024 号　代価表　　用地実測図原図作成

第０７－２５－７２２－０－０１１号　　1.000　　ha　当り

名称	数量	単位	単価	金額	摘要
測量技師		人			
測量技師補		人			
測量助手		人			
精度管理費	1.000	式			
合計					
			単位当り		

	条件名称	入力値	入力名称
Ｊ０１	縮尺による変化率	2	1／500

第 0025 号　代価表　　現地調査・資料整理

第０７－２５－７２２－０－０１１号　　1.000　　式　当り

名称	数量	単位	単価	金額	摘要
技師(B)		人			
技師(C)		人			
合計					
			単位当り		

条件名称　　入力値　　入力名称

第 0026 号　代価表　　舗装設計（準改良済・平地部）

第０７－２５－７２２－０－０１１号　　1.000　ｋｍ　当り

名称	数量	単位	単価	金額	摘要
主任技師		人			
技師(A)		人			
技師(B)		人			
技師(C)		人			
技術員		人			
合計					
			単位当り		

条件名称　　入力値　　入力名称

第 0027 号　代価表　　小構造物設計

第０７－２５－７２２－０－０１１号　　5.000　箇所　当り

名称	数量	単位	単価	金額	摘要
技師(B)		人			
技師(C)		人			
技術員		人			
合計					
			単位当り		

条件名称　　入力値　　入力名称

第 0028 号　代価表　　函渠設計

第０７－２５－７２２－０－０１１号　　5.000　箇所　当り

名称	数量	単位	単価	金額	摘要
技師(B)		人			
技師(C)		人			
技術員		人			
合計					
			単位当り		

条件名称　　入力値　　入力名称

第 0029 号　代価表　　打合せ（中間打合せ１回）

第０７－２５－７２２－０－０１１号　　1.000　業務　当り

名称	数量	単位	単価	金額	摘要
技師(A)		人			
技師(B)		人			
合計					
			単位当り		

条件名称　　入力値　　入力名称

第 0030 号　代価表　　関係機関打合せ協議（設計）

第０７－２５－７２２－０－０１１号　　1.000　機関･回　当り

名称	数量	単位	単価	金額	摘要
主任技師		人			
技師(A)		人			
合計					
			単位当り		

条件名称　　入力値　　入力名称

数量計算書

7市単維持　市道（江）1級2号線外2路線測量設計業務委託

項目	工種	種別	細別	規格	算式	数量	単位
測量	基準点測量	基準点測量	4級基準点測量	耕地・平地	1級2号線　　L＝164m 164/50＝3.28≒3点	3.00	点
	応用測量	路線測量	簡易中心線測量		1級2号線　　L＝164m	0.164	km
			仮BM設置測量			0.164	km
			縦断測量			0.164	km
			横断測量			0.164	km
	用地測量	境界確認	復元測量		L（317m+183m248m）×W10m ＝7,480m² ≒0.748 ha	0.748	ha
			境界確認			0.748	ha
			土地境界確認書作成			0.748	ha
		境界測量	補助基準店の設置			0.748	ha
			境界測量			0.748	ha
	用地実測図原図作成	用地実測図原図作成	用地実測図原図作成	1/500		0.748	ha
設計	舗装設計	舗装設計	現地調査・資料整理			1.0	式
			舗装設計(準改良済・平地部)		1級2号線　　L＝317m 5221号線　　L＝183m	0.5	km
			小構造物設計		1級3号線　　L＝348m 側溝 348/50=6.96≒7箇所 集水桝　(横断暗渠5×2)+2＝12箇所	19.00	箇所
			函渠設計		横断函渠　5箇所	5.00	箇所
	共通	打合せ等	打合せ	中間1回		1.00	業務
			関係機関打合せ協議	土地改良区		1.00	機関

設計数量平面図 S=1:1,000

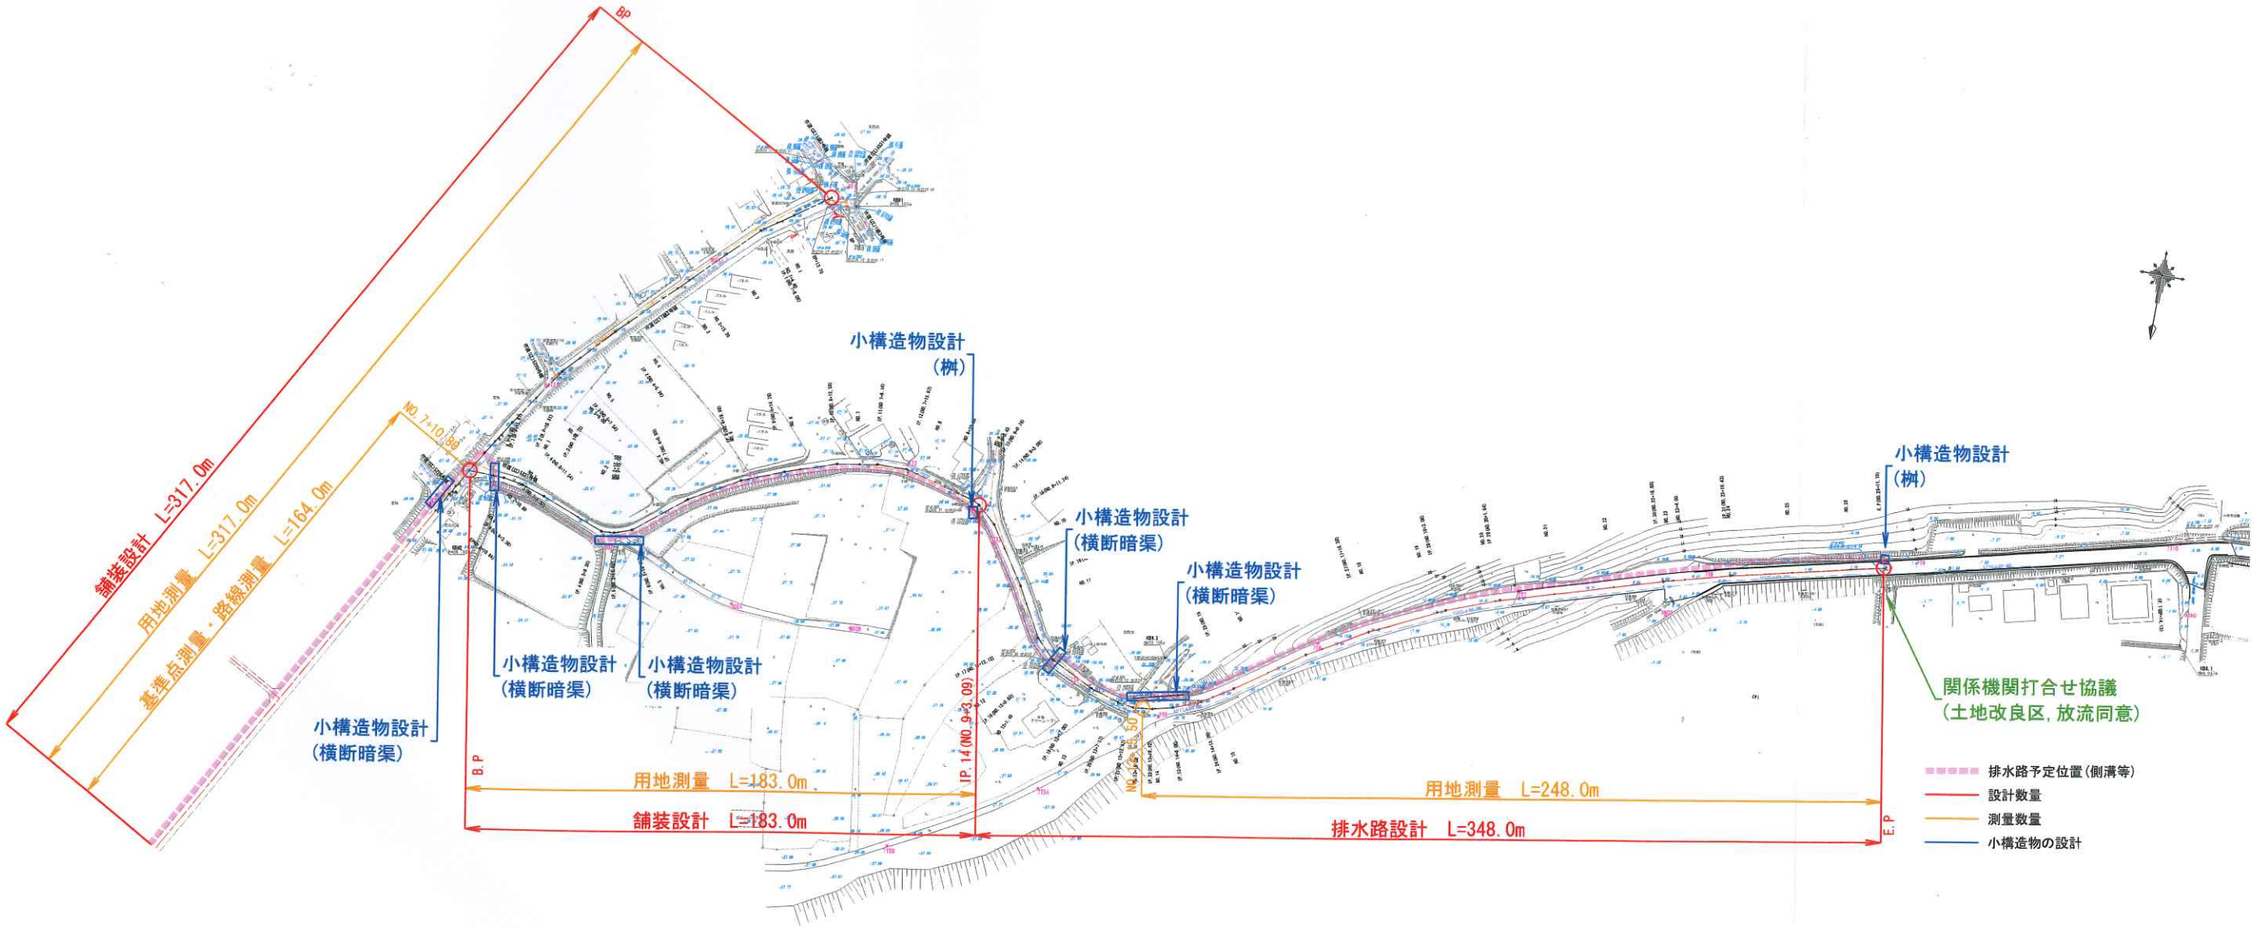

施工年度	令和7年度
工 事 名	
路 線 名	
工事箇所	稲敷市駒塚地内
図面種別	設計数量平面図
縮 尺	S=1:1,000(A1)
図面番号	全 葉の内 号 (1/1)
内容表示	