



標準横断図 S=1:50

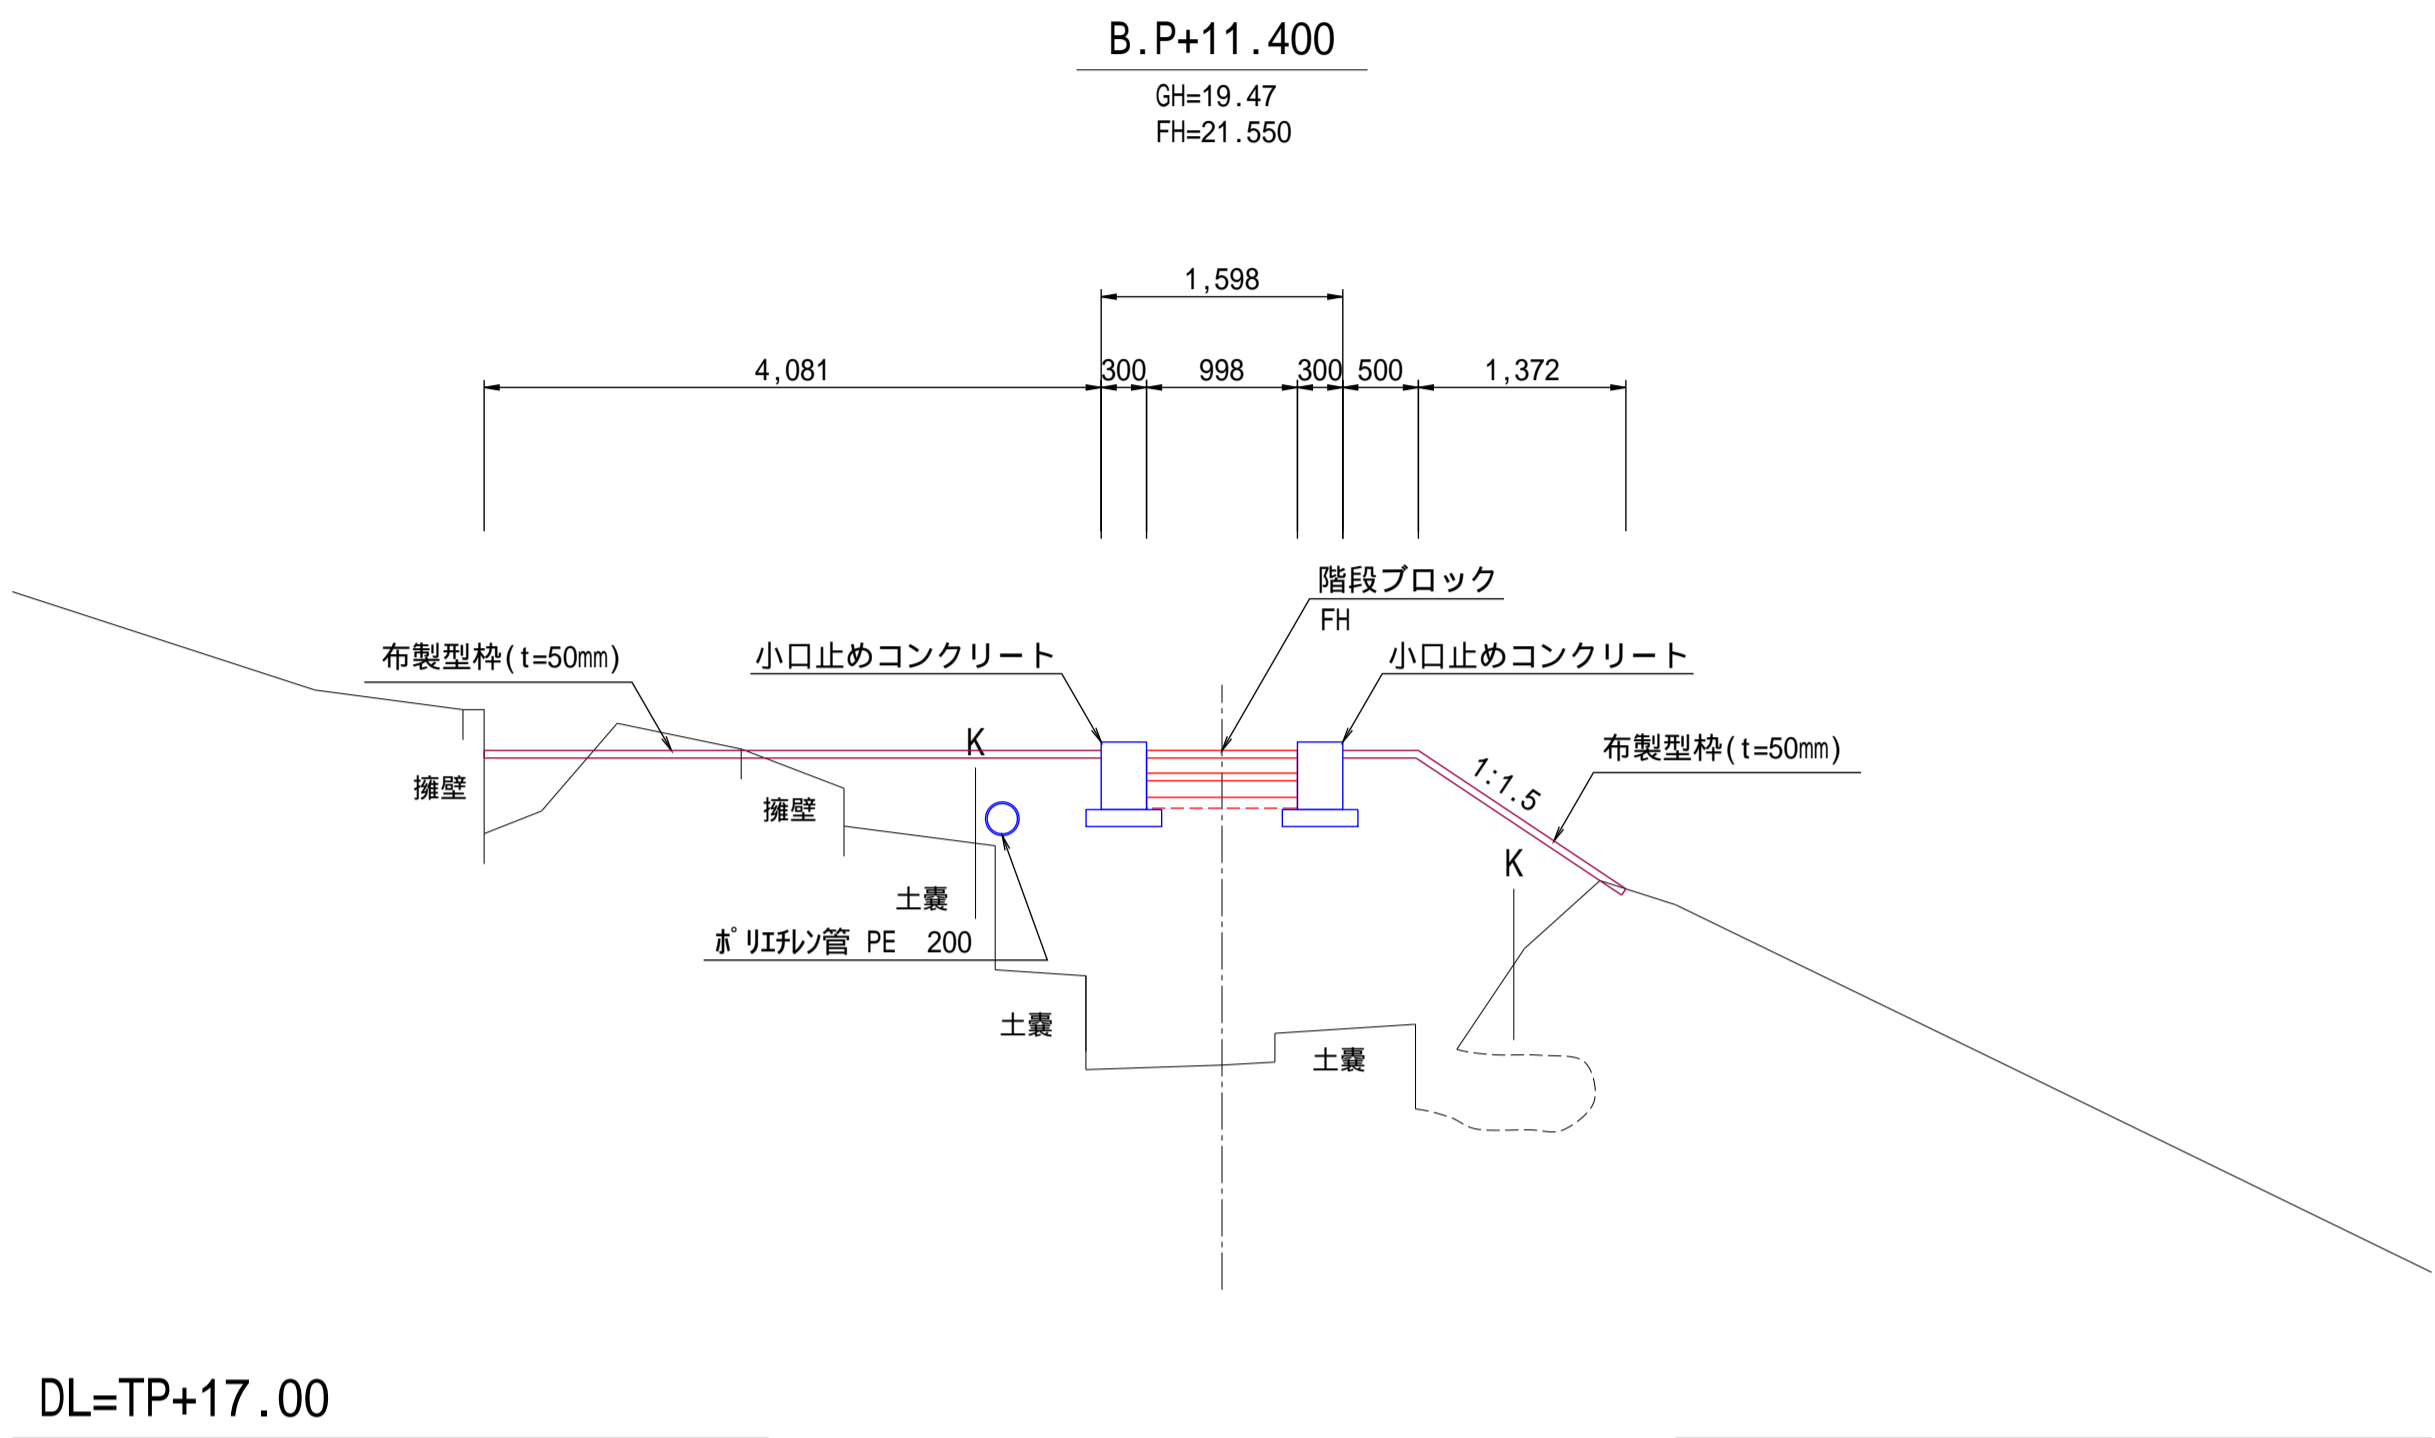


舗装構成図 S=1:10

アスファルト部

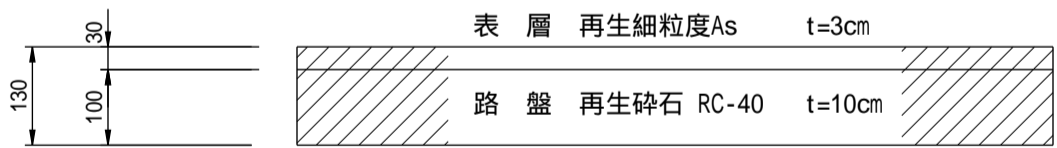

コンクリート部

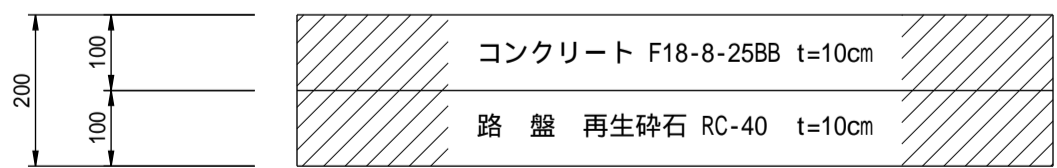

施工年度	令和7年度
工事名	7市単維持 市道(江)1064号線排水整備工事
路線名	市道(江)1064号線
工事箇所	稲敷市江戸崎地内
図面種別	標準横断図・舗装構成図
縮尺	図示
図面番号	全7葉の内 3号 (1/1)
内容表示	~