



防護柵工詳細図


平面図 S=1:50

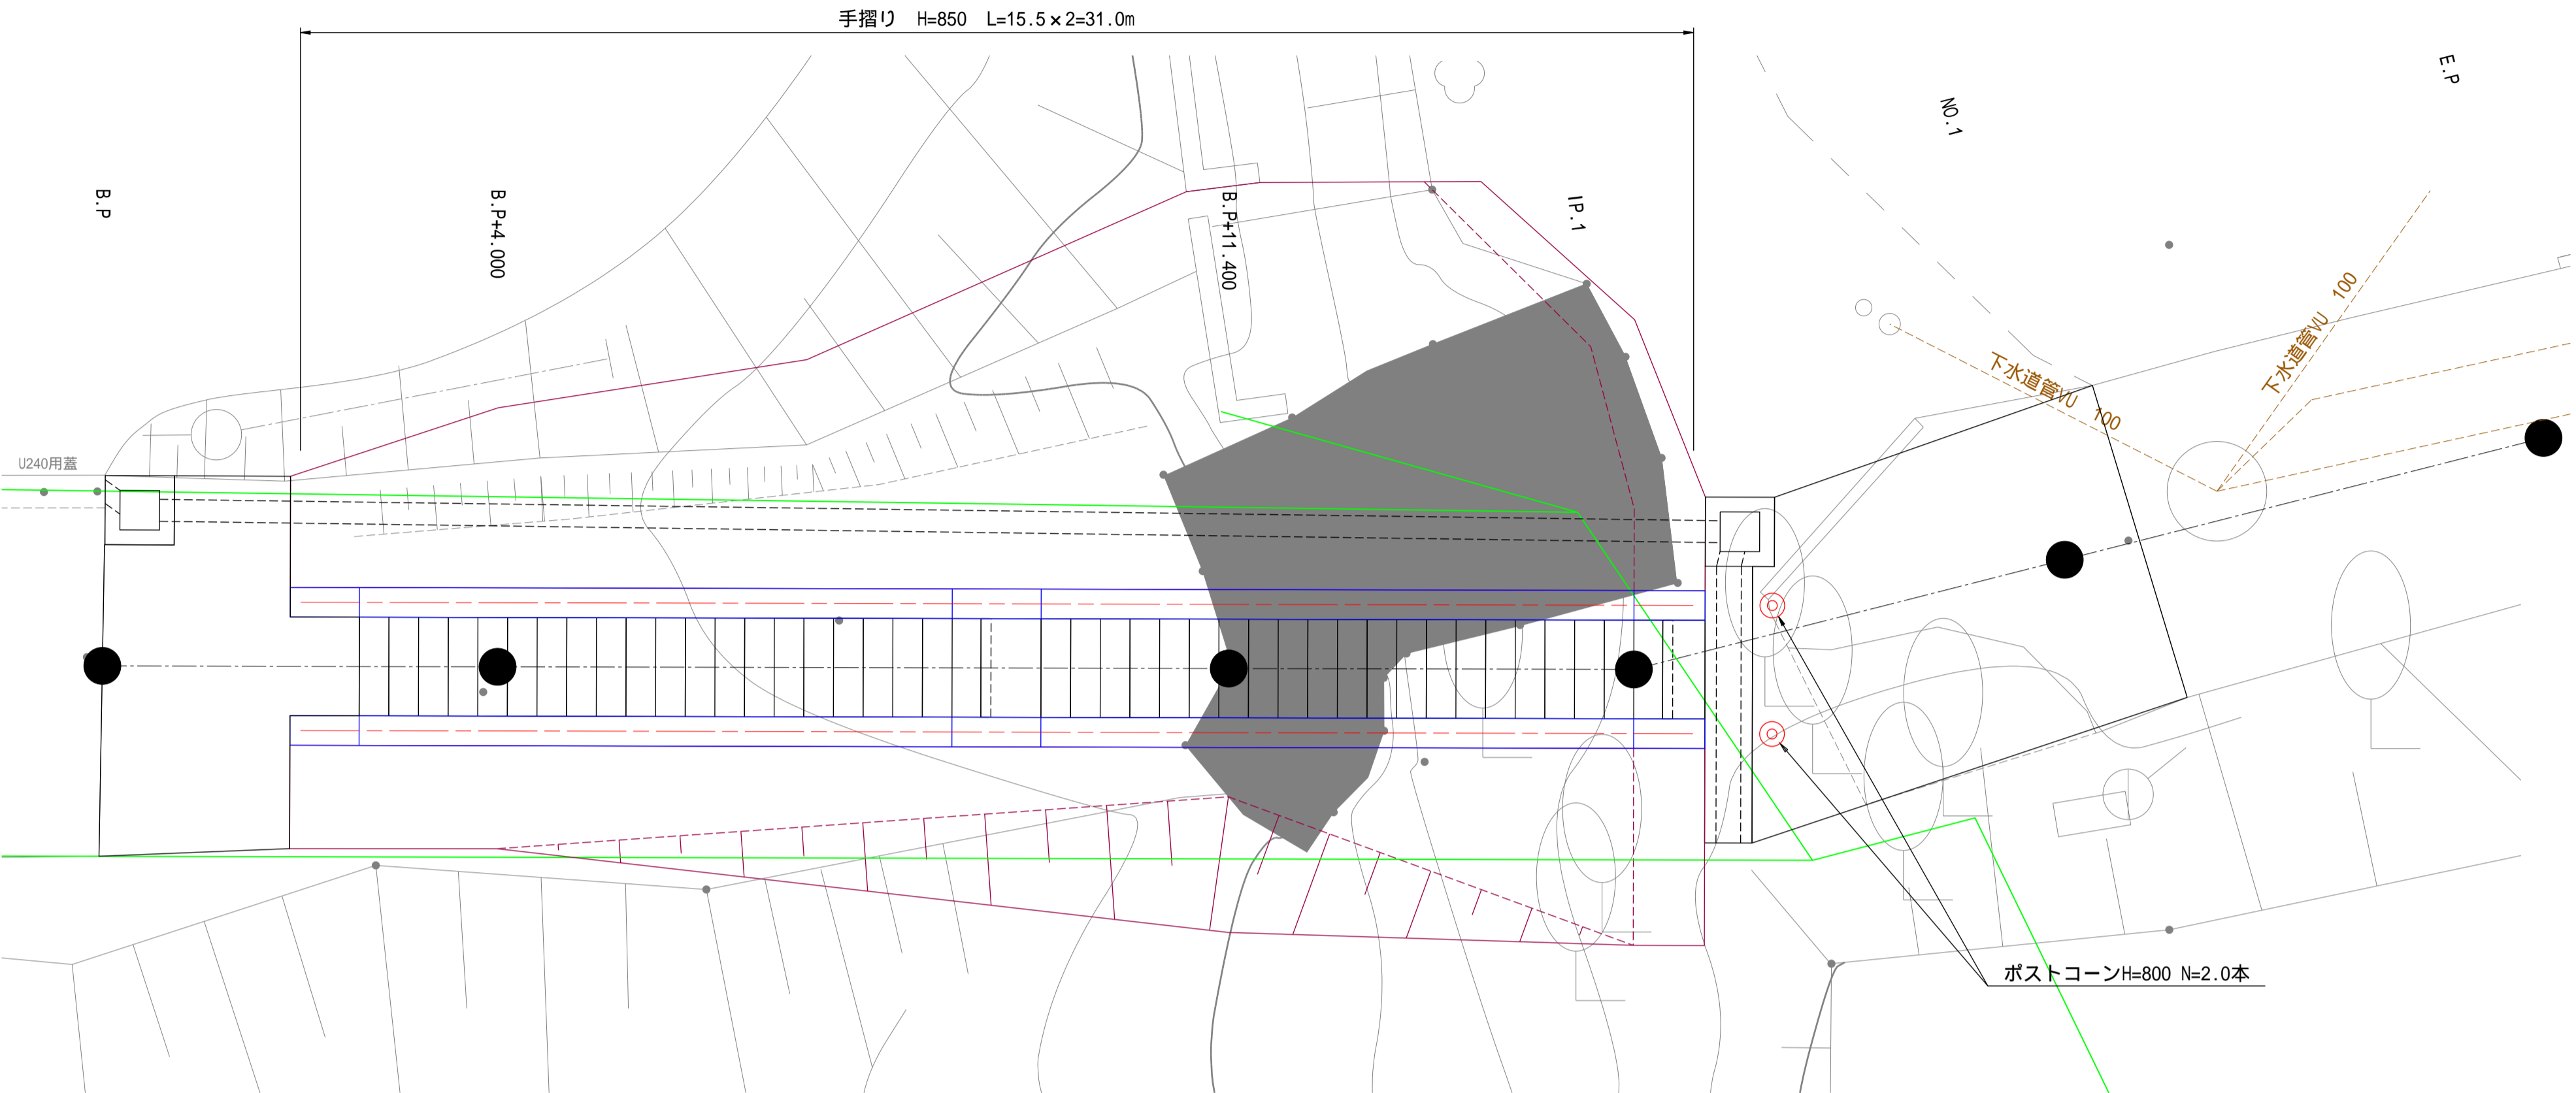


断面図 S=1:50

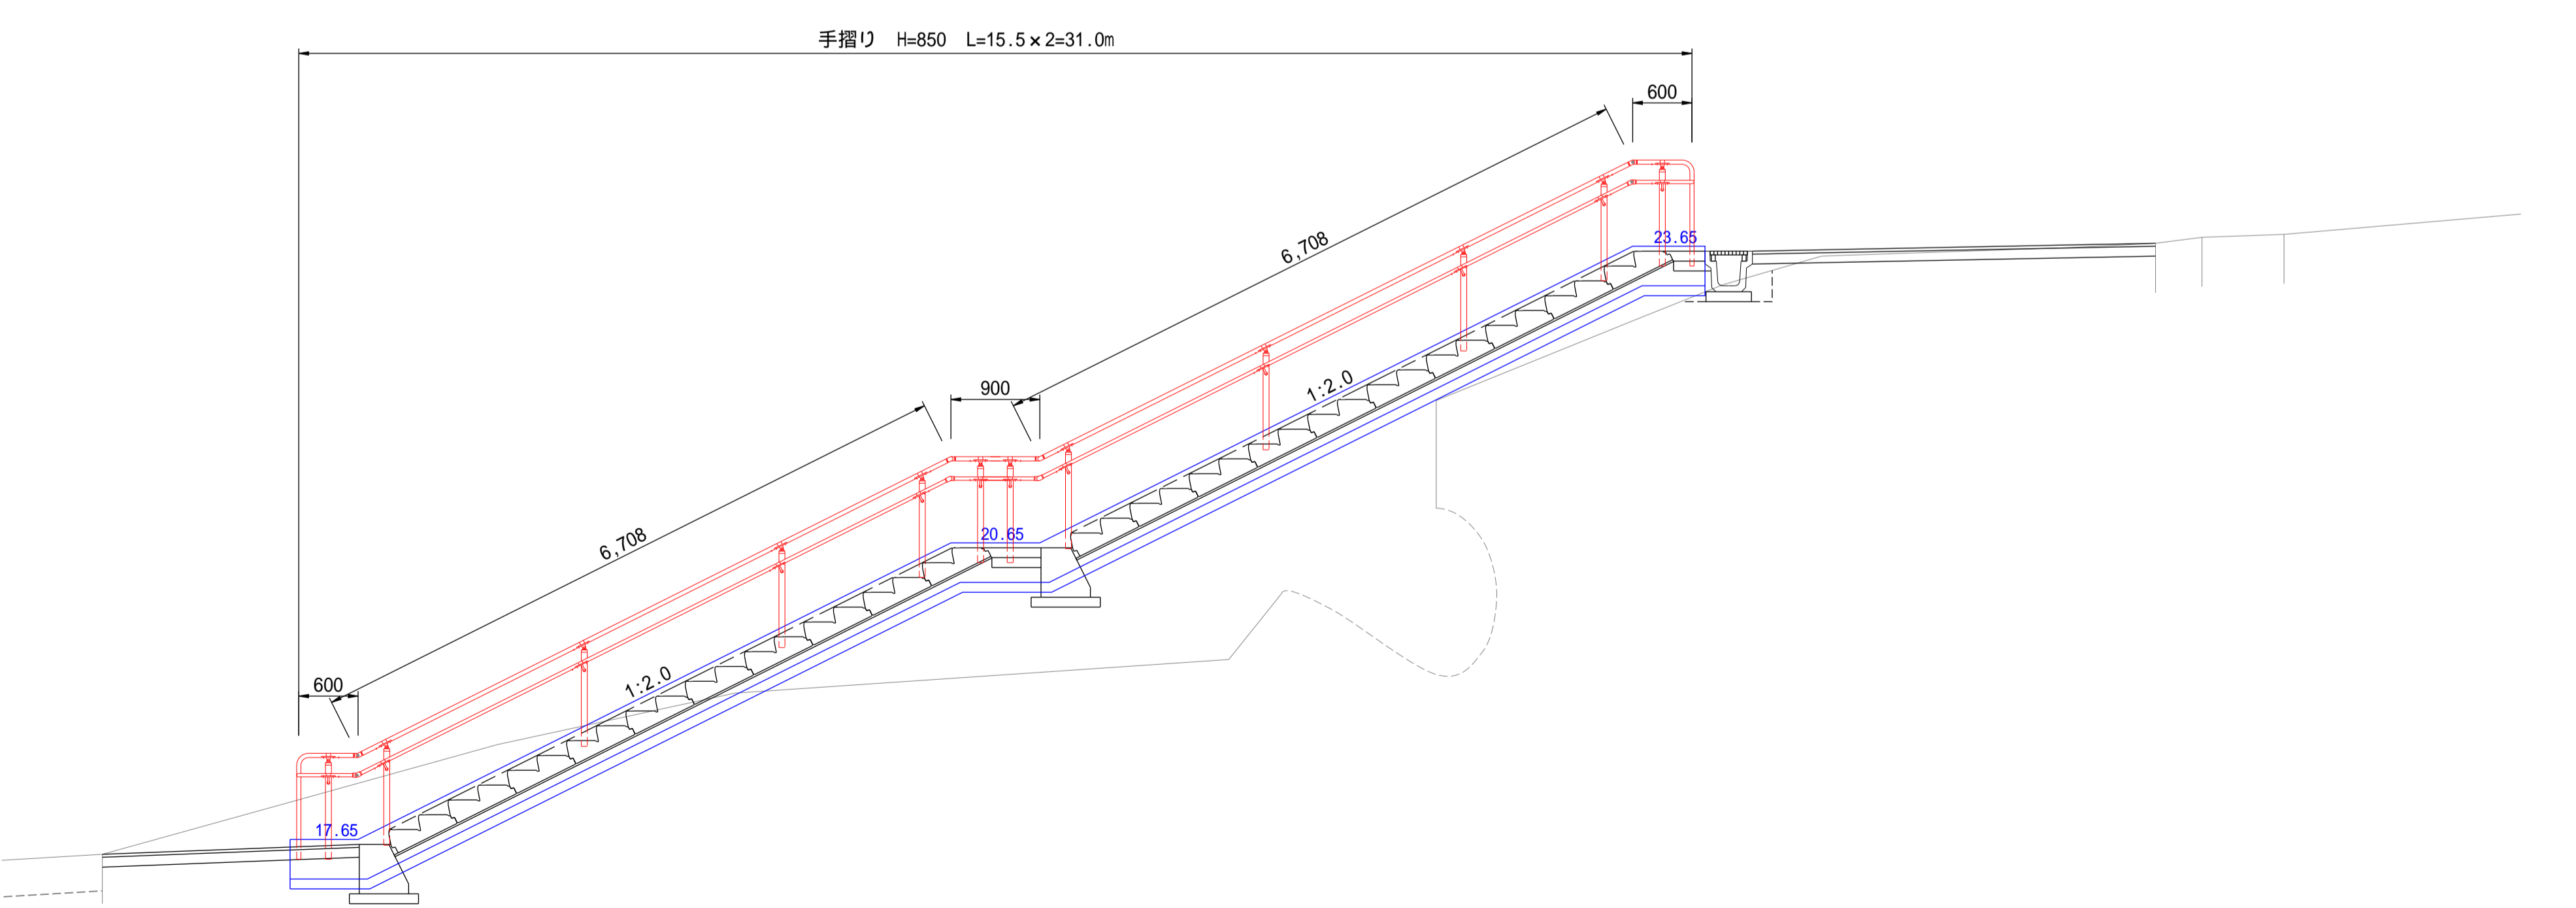


手摺り標準図 H=850

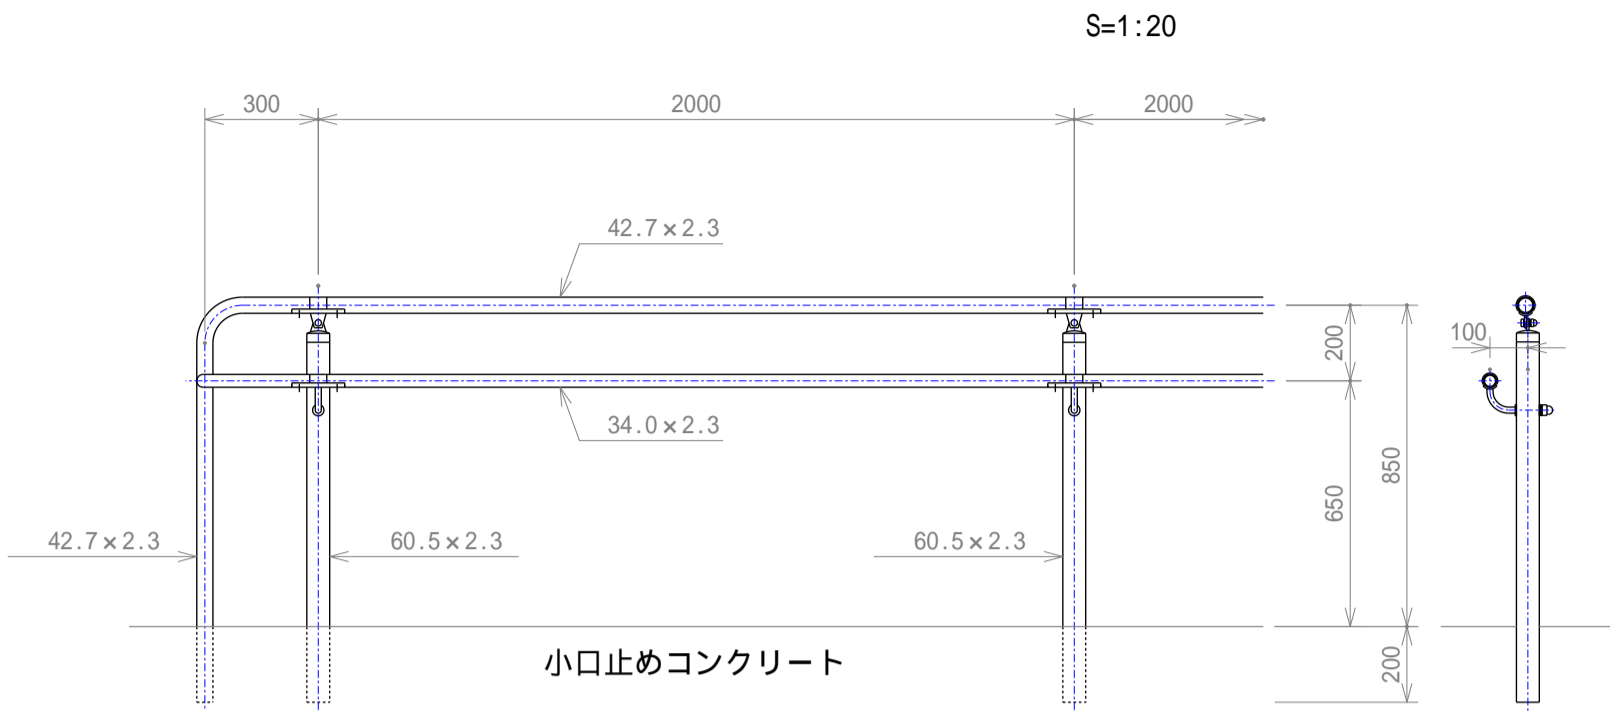

手すり取付図 S=1:5

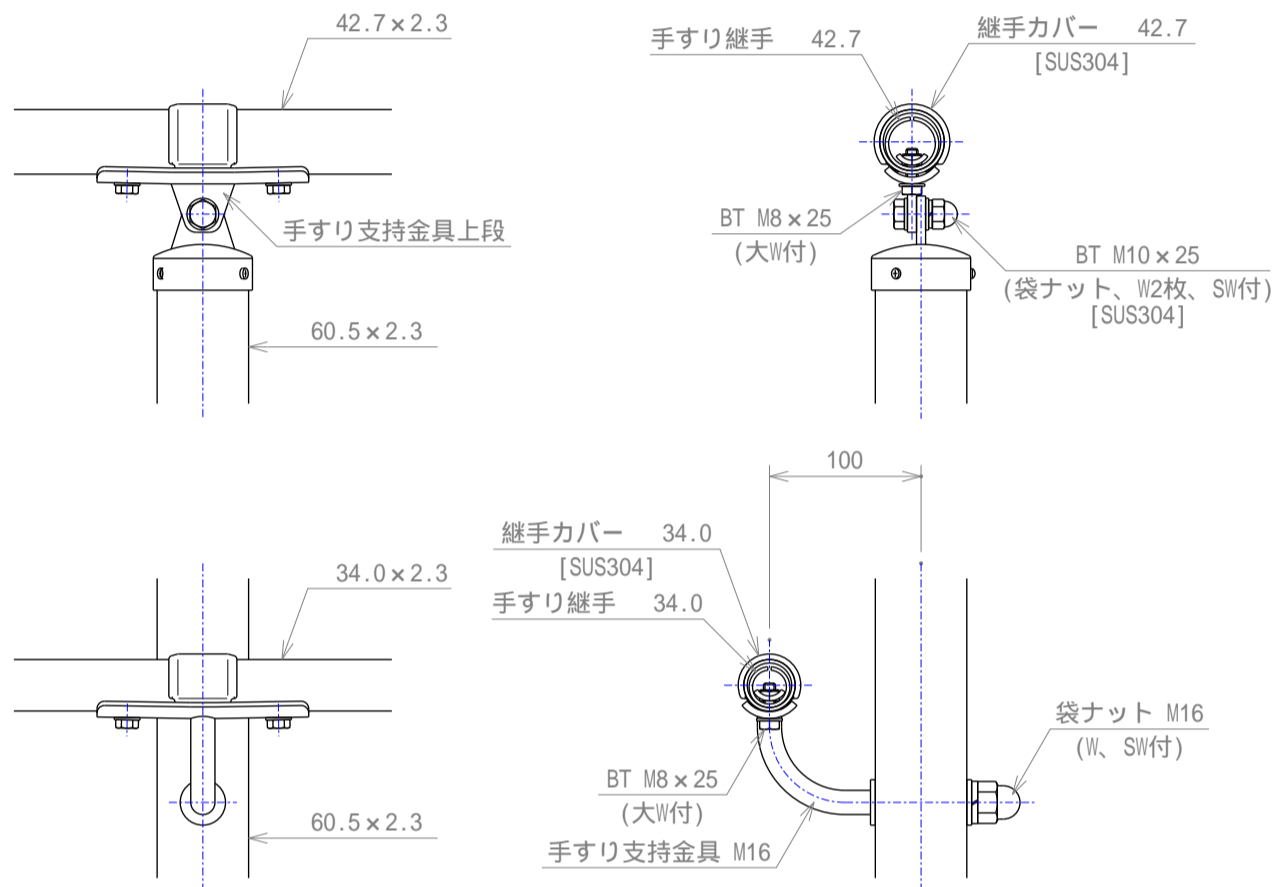

ポストコーン H=800

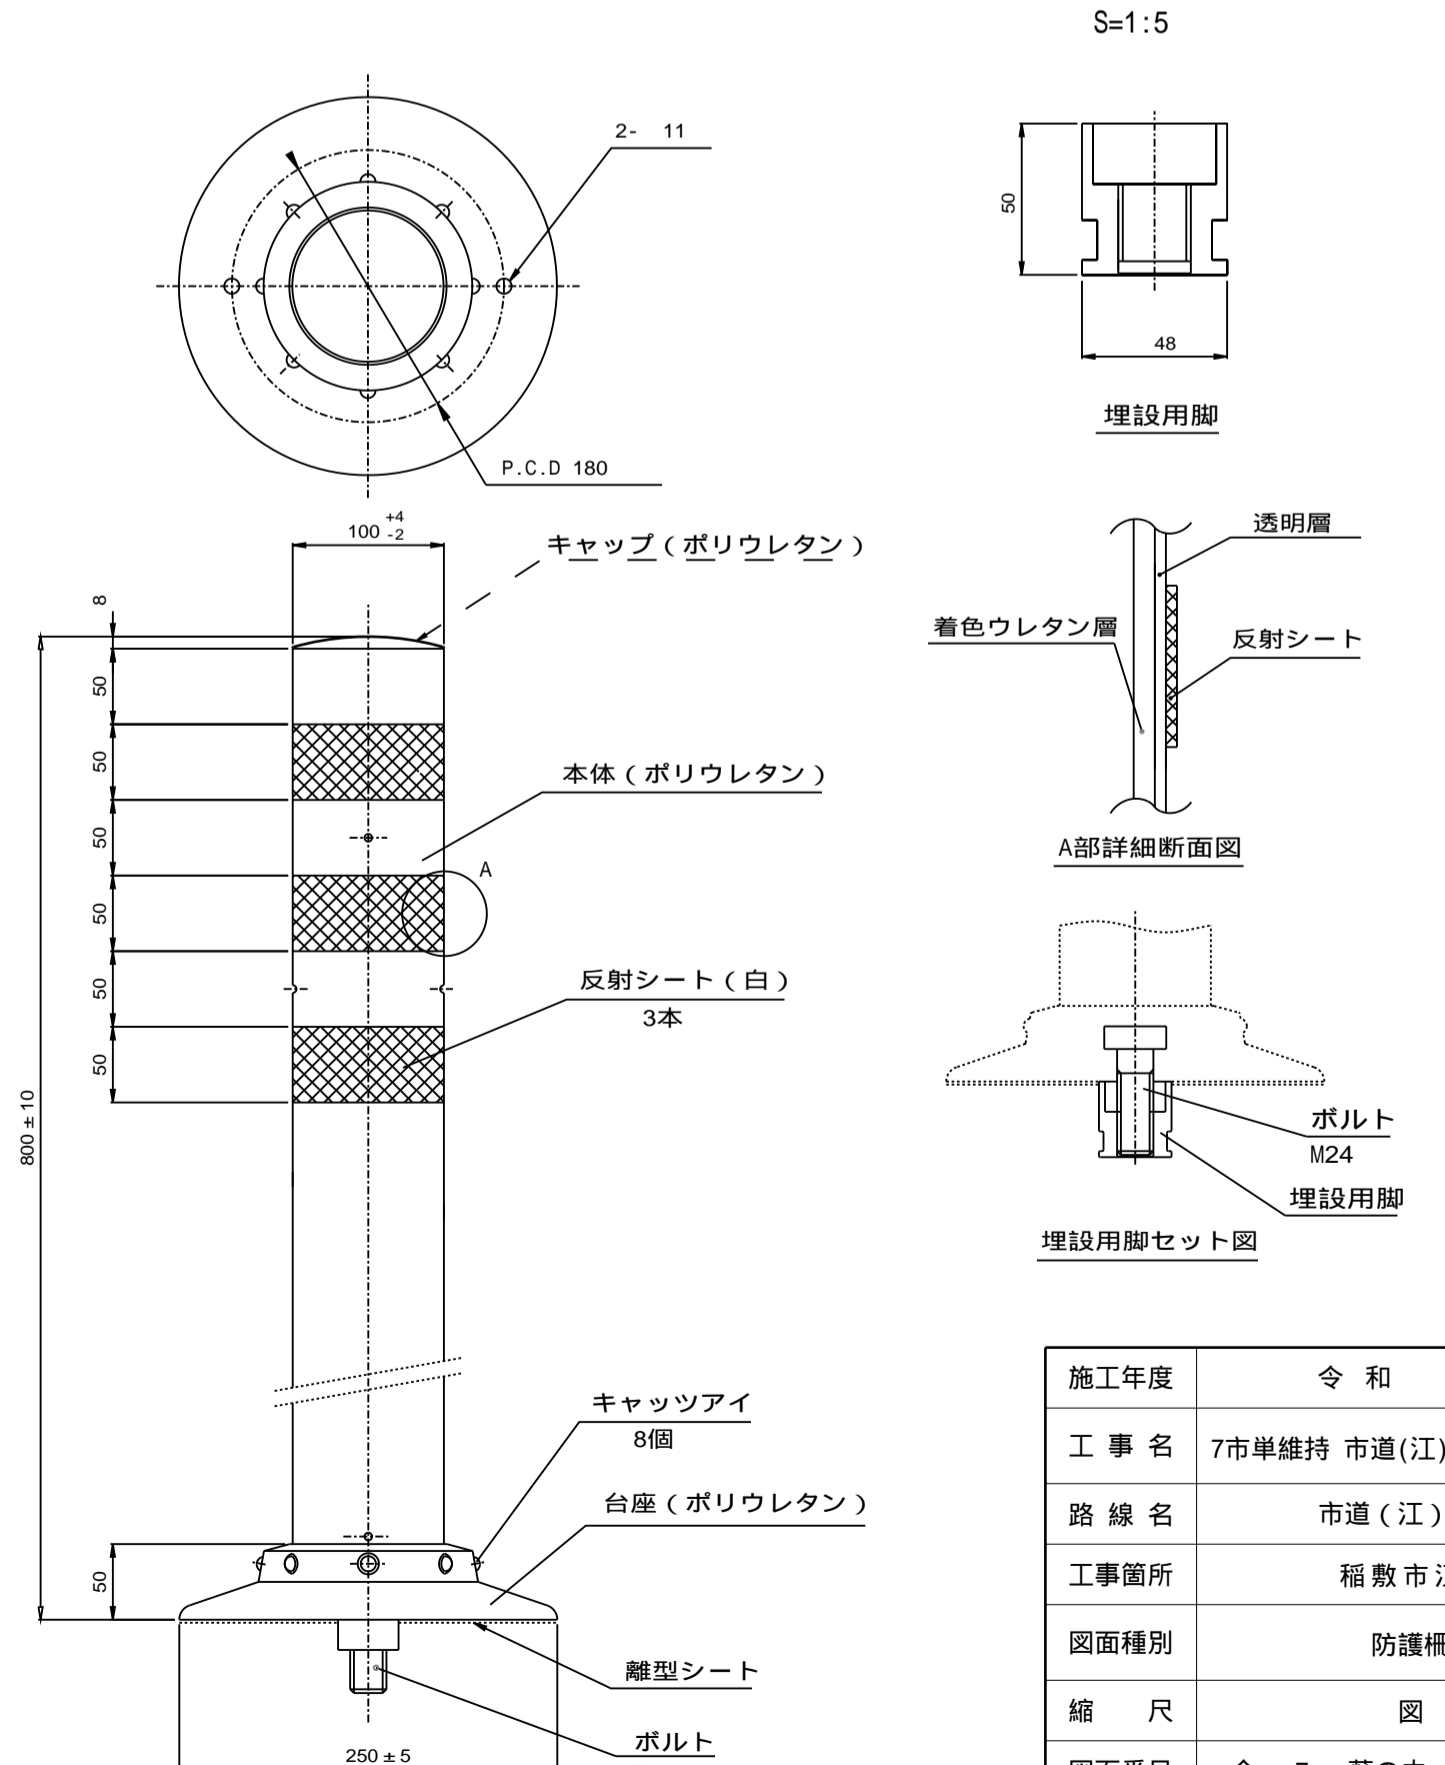

|       |                         |
|-------|-------------------------|
| 施工年度  | 令和 7 年度                 |
| 工 事 名 | 7市単維持 市道(江)1064号線排水整備工事 |
| 路 線 名 | 市道(江)1064号線             |
| 工事箇所  | 稲敷市江戸崎地内                |
| 図面種別  | 防護柵工詳細図                 |
| 縮 尺   | 図 示                     |
| 図面番号  | 全 7 葉の内 6 号 (1/1)       |
| 内容表示  | ~                       |