



平面图 S=1:250

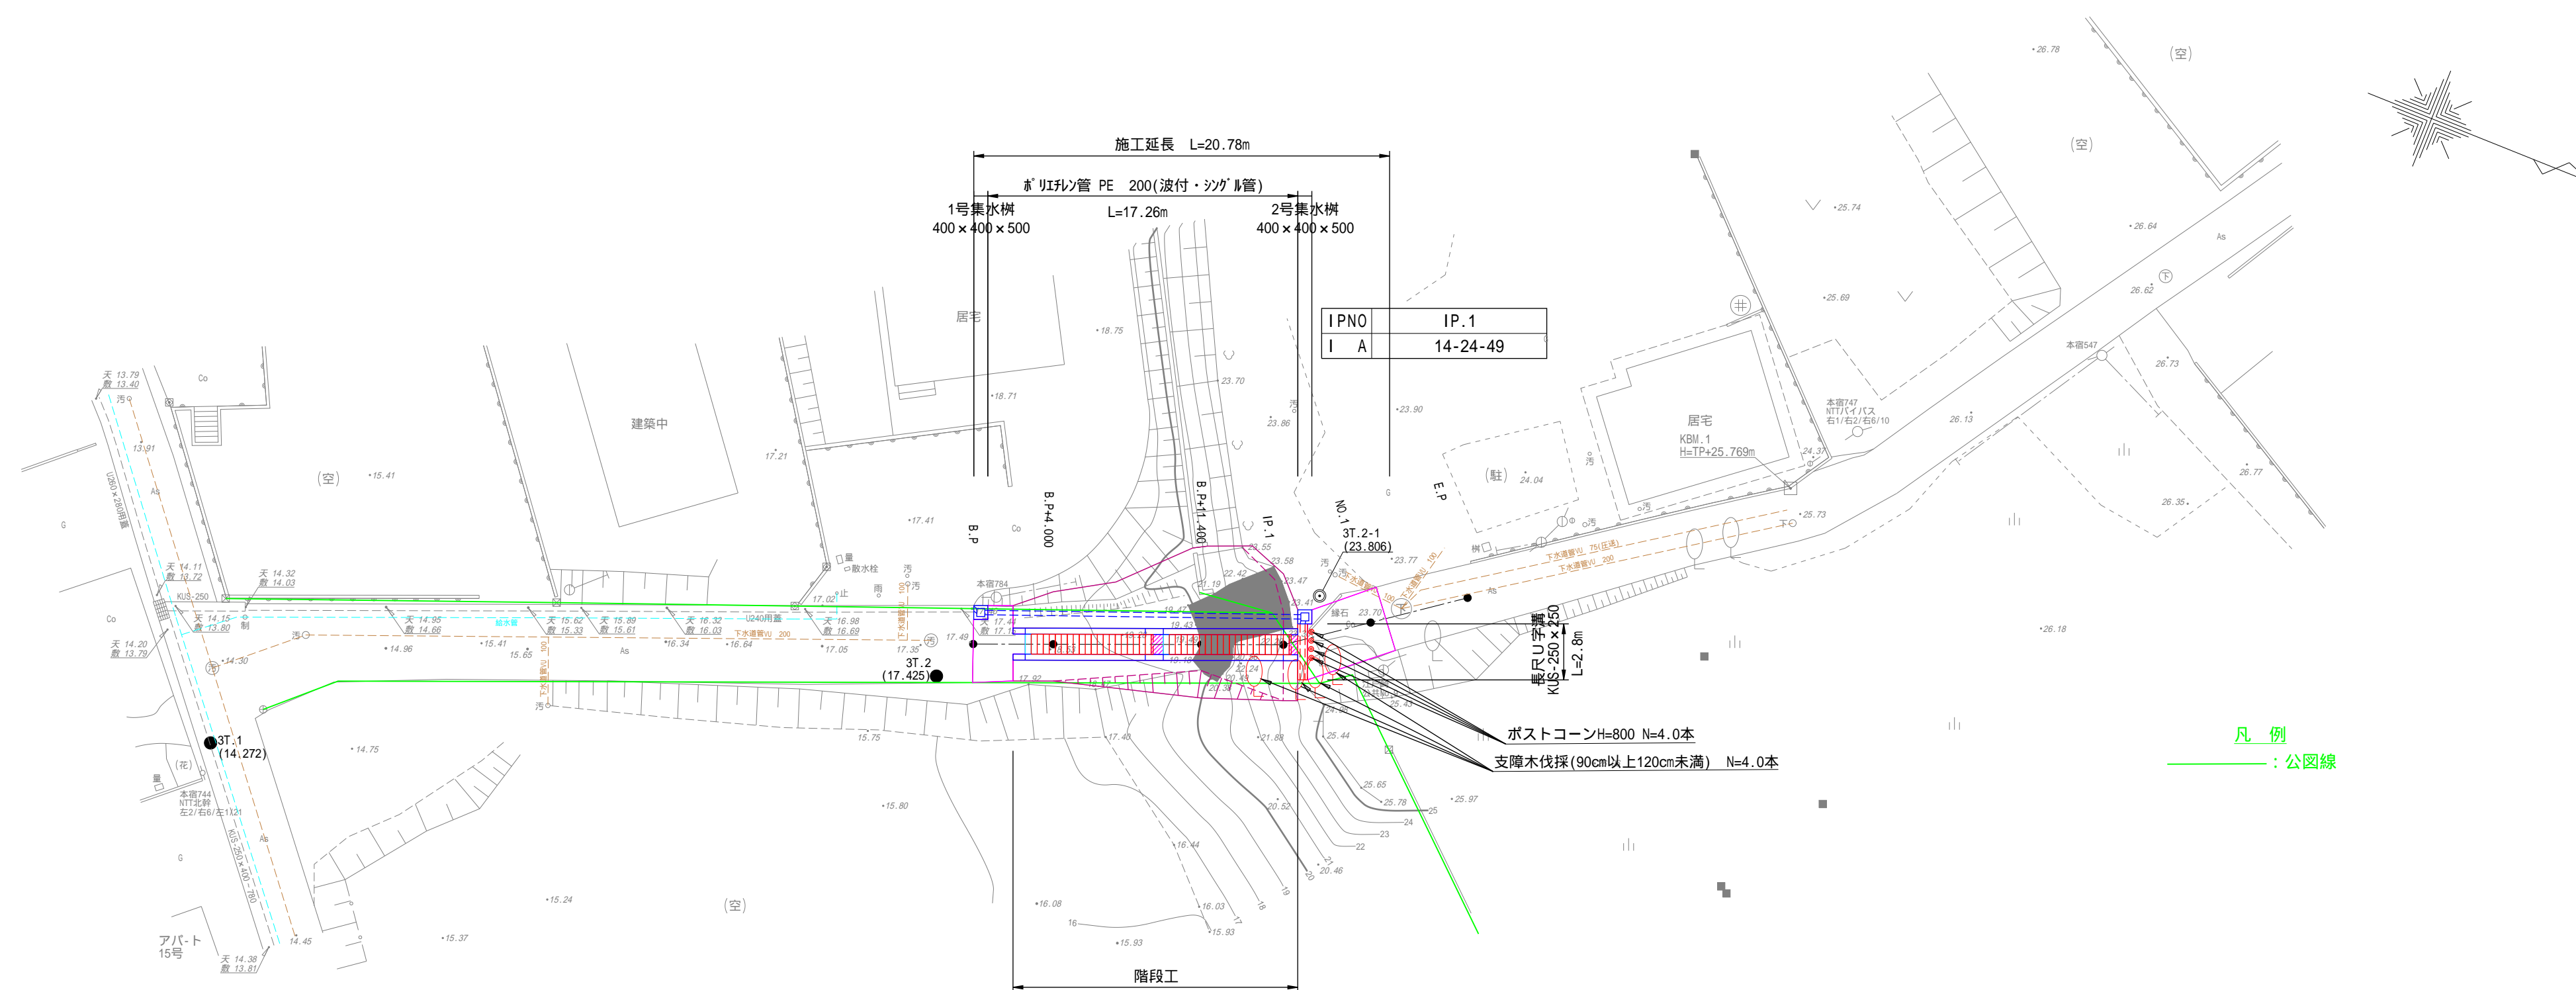

縦断図 S=1:250

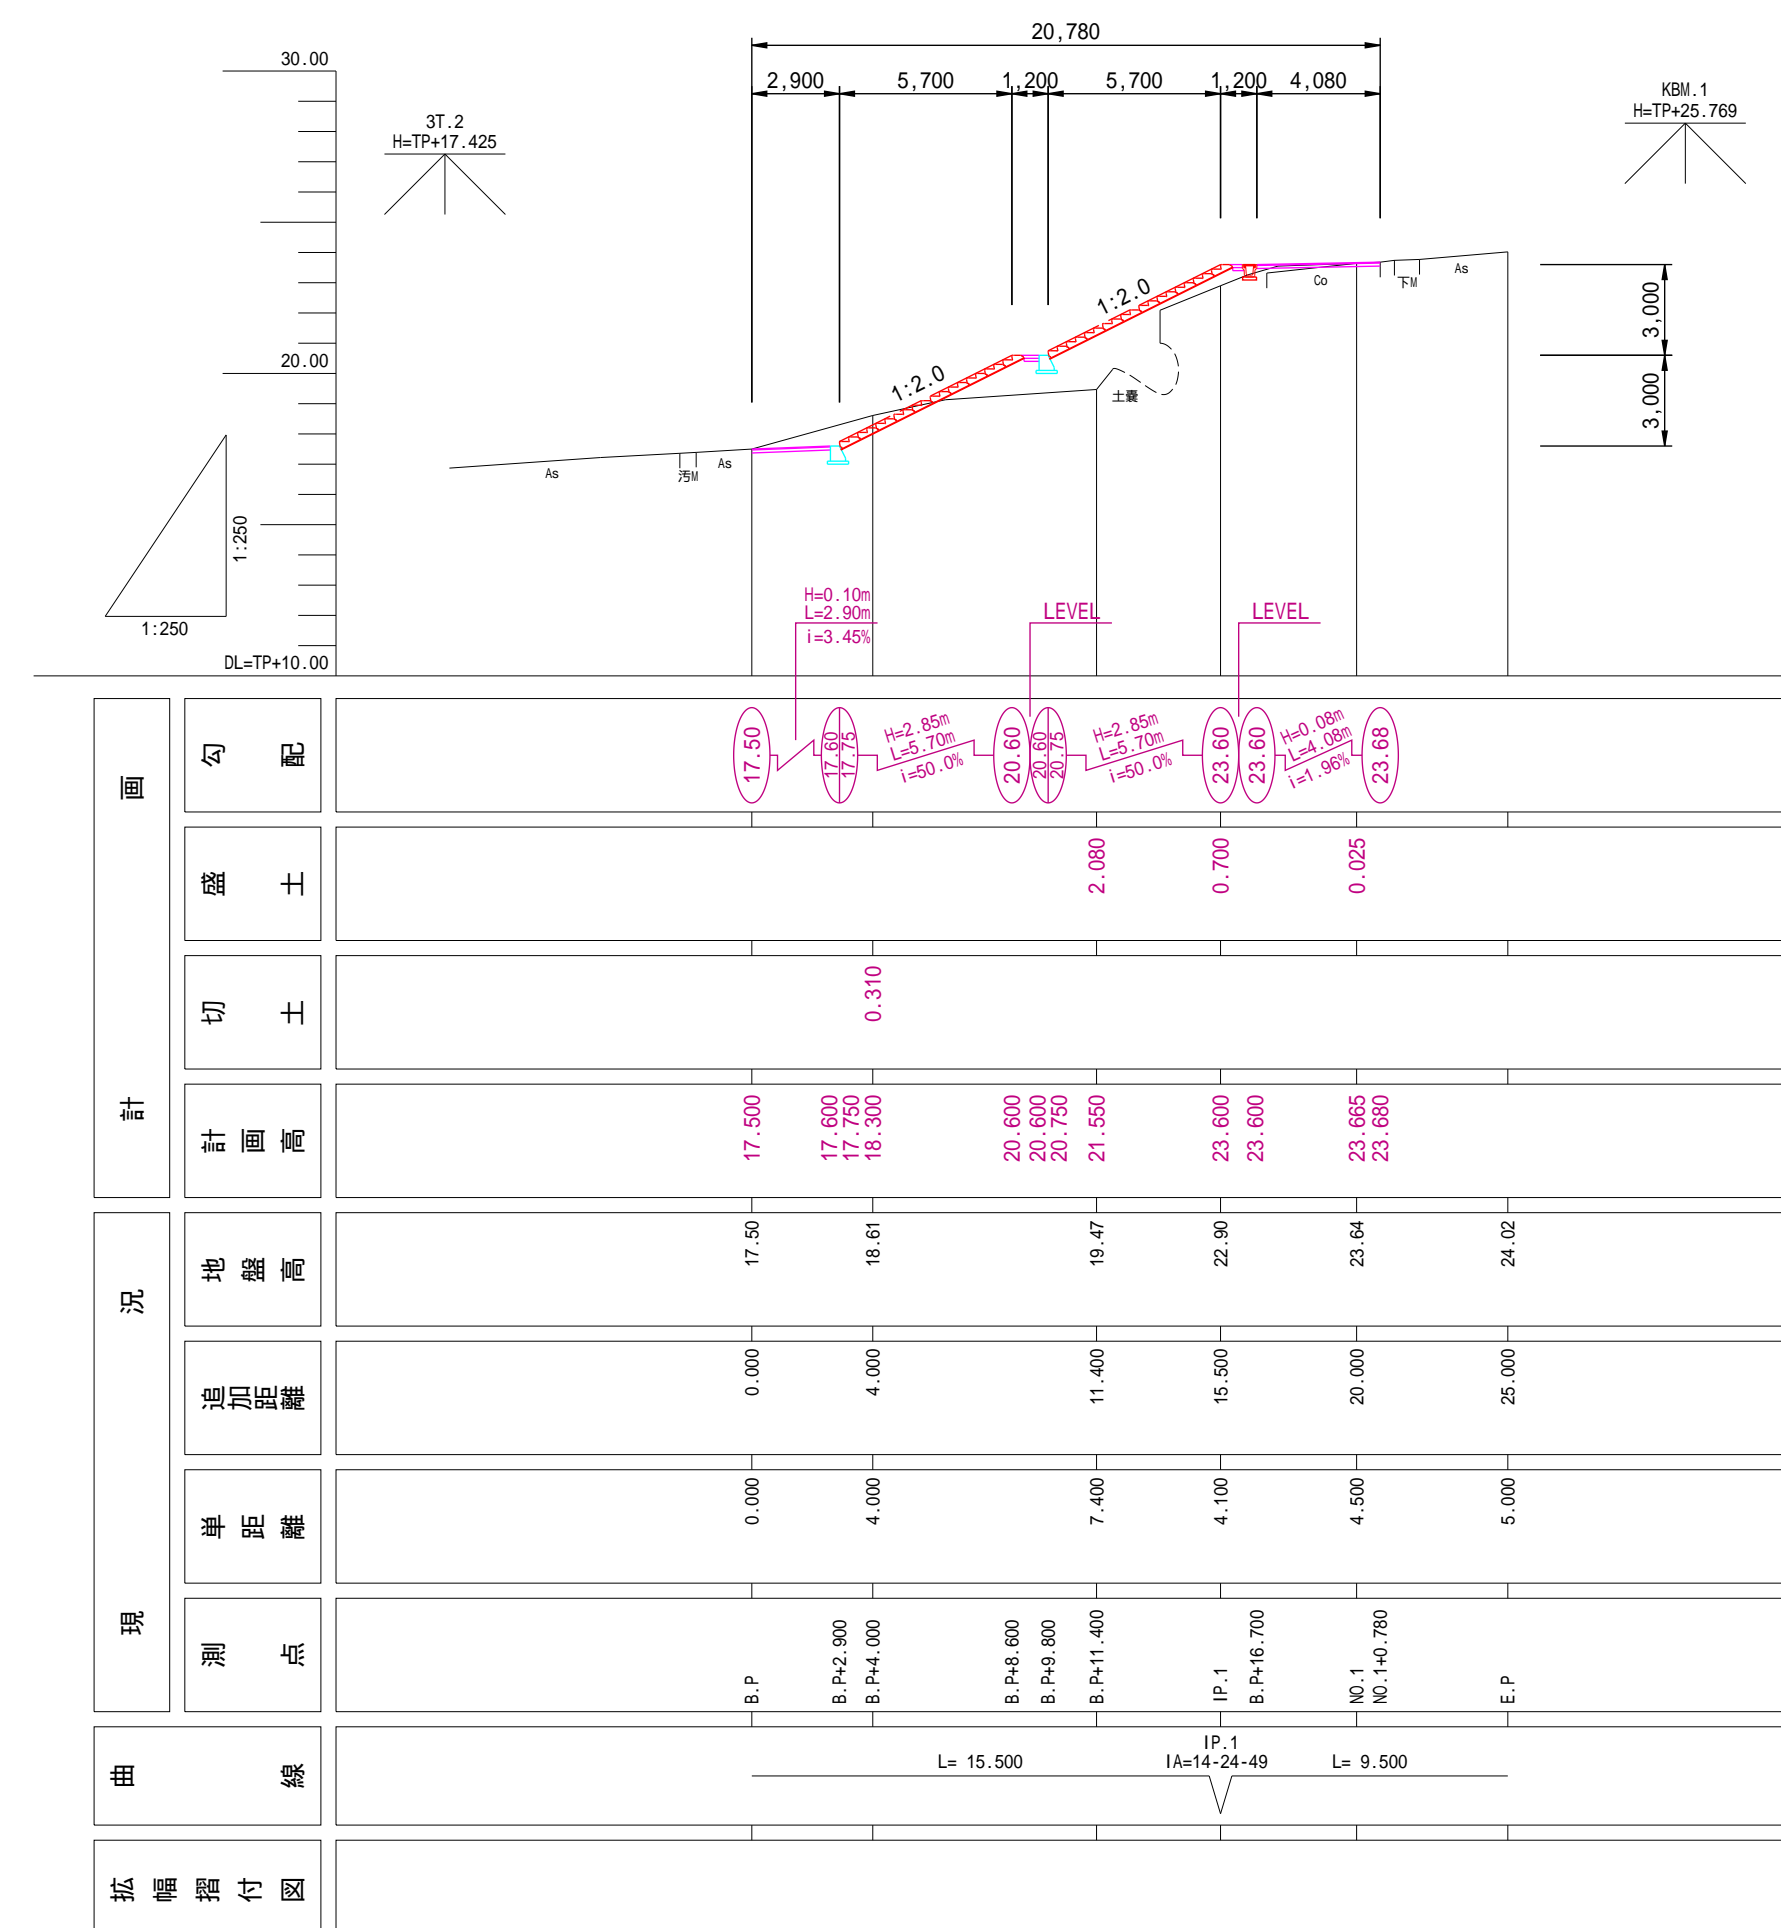

施工年度	令和 7 年度
工 事 名	7市単維持 市道(江)1064号緑排水整備工事
路 線 名	市道(江) 1 0 6 4 号線
工事箇所	稲敷市江戸崎地内
図面種別	平面図・縦断面図
縮 尺	図 示
図面番号	全 7 葉の内 1 号 (1 / 1)
内容表示	B.P ~ E.P