

令和7年11月27日

稲敷市長 笥 信太郎
(土木管理部建設課扱い)

工 事 の お 知 ら せ


日頃より、市政につきましてご理解ご協力をいただき御礼申し上げます。

このたび、別紙の区域において道路舗装工事を行います。工事施工中は**交通規制（全面通行止め時間帯あり）を行うため**、通行に大変ご迷惑をおかけいたしますが、皆様方のご協力をお願いいたします。

記

- ◇工 事 名 7市単維持 市道（新）367号線舗装工事
- ◇工事場所 稲敷市上根本地内（別紙記載のとおり）
- ◇施工期間 令和7年12月上旬 から 令和8年1月中旬 まで
※12月上旬に**全面通行止め(9:00～17:00)**を数日間予定しております。
- ◇施工業者 (株) 高橋組 稲敷市時崎 249-10
電話：029-875-3337
- ◇担 当 課 稲敷市役所 土木管理部 建設課
工事担当：荒川
電話：029-892-2000（内線）2336

圖置位

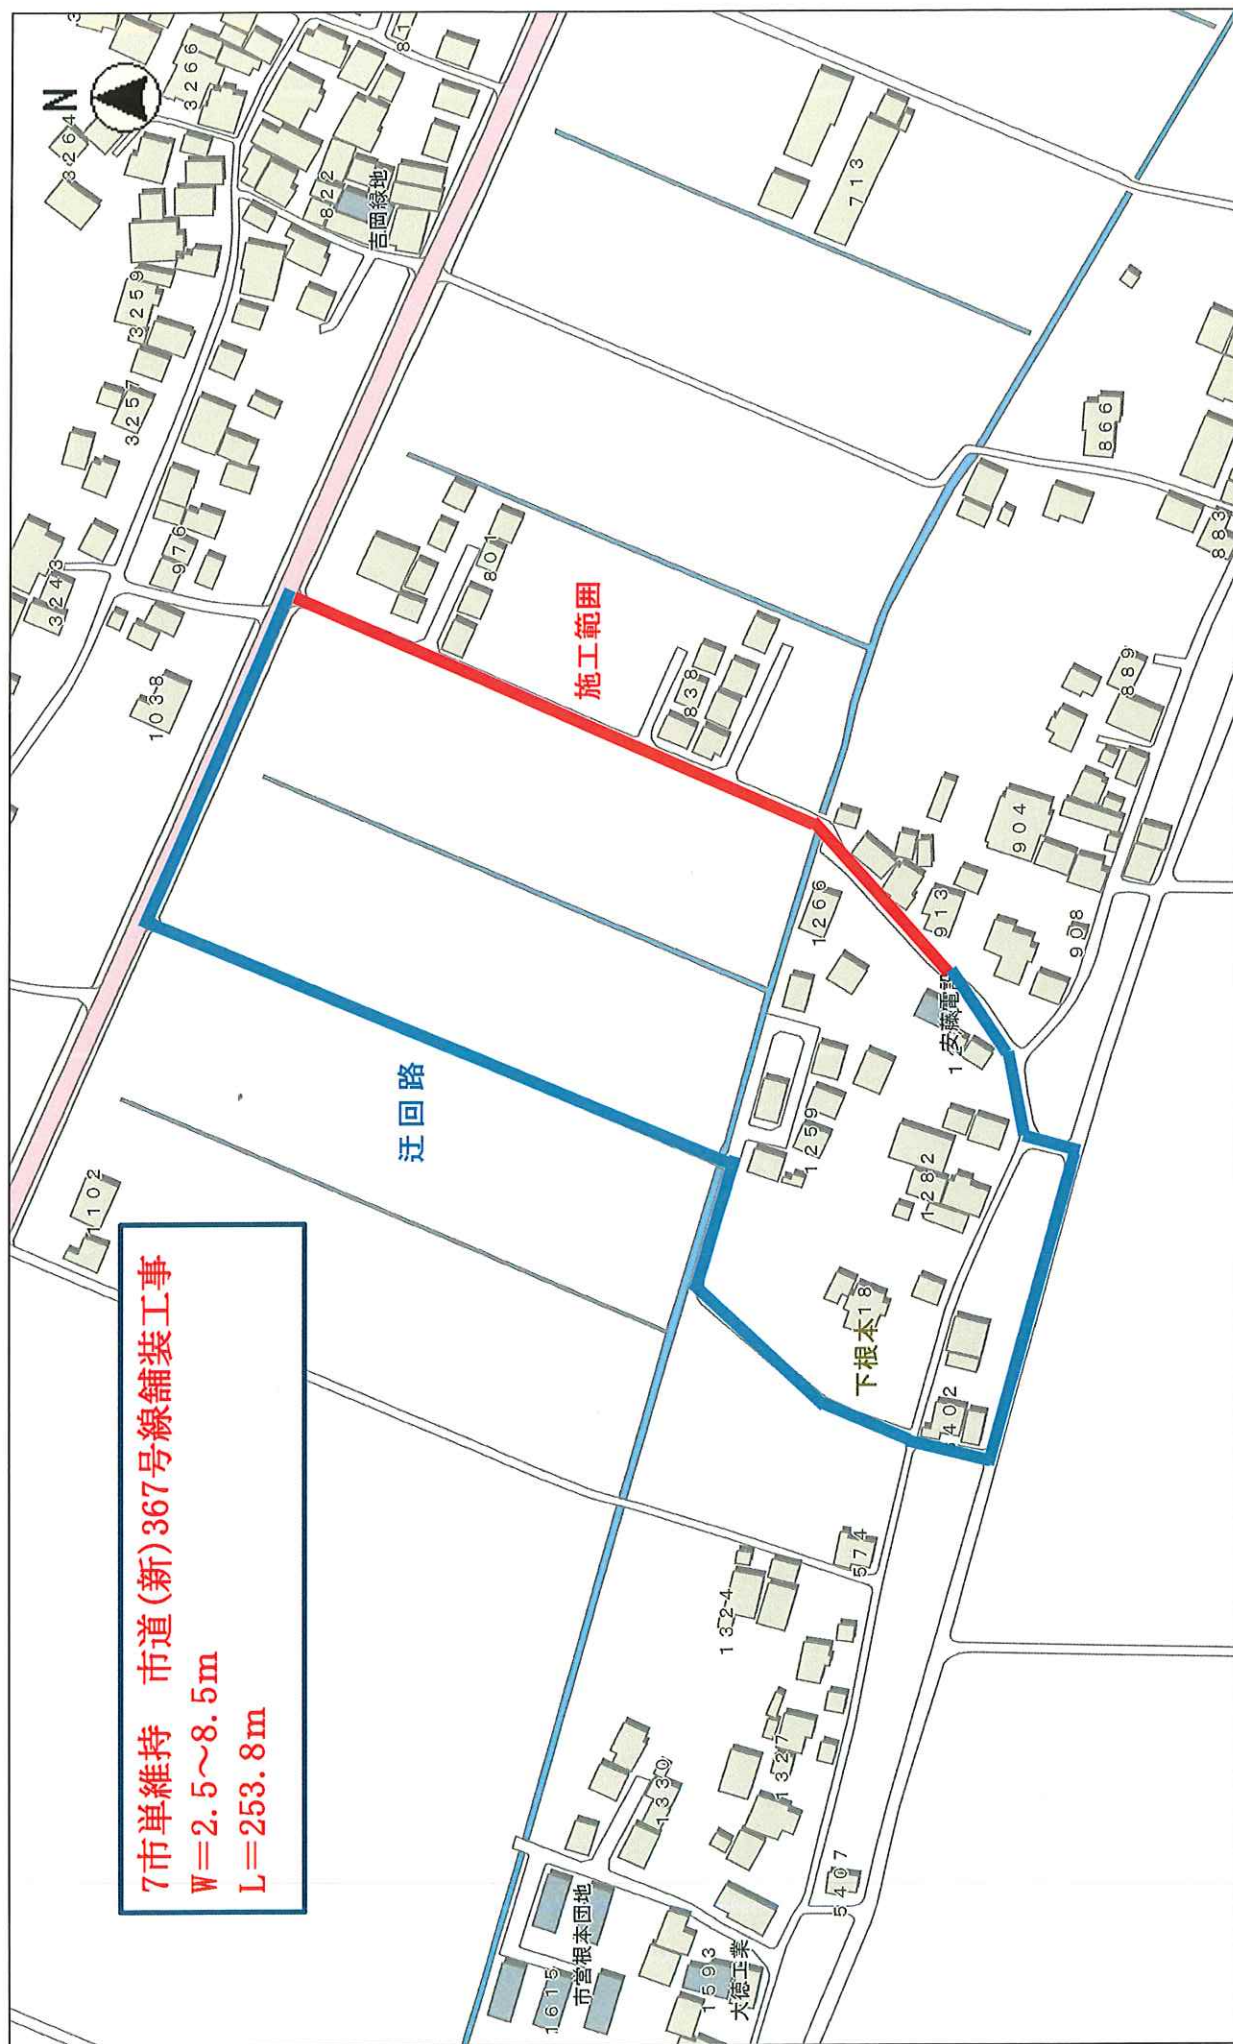

縮尺 1 : 2500

