

回 覧

令和 7 年 12 月 25 日

稲敷市長 笥 信 太 郎
(土木管理部 建設課 扱い)

工 事 の お 知 ら せ

日頃より市政につきましてはご協力を賜わり厚く御礼申しあげます。

この度、田宿地区において排水路改修工事を実施いたします。工事期間中は交通規制を行うこととなりますので、誠に恐れ入りますが、ご協力くださいますよう宜しくお願い申し上げます。

ご迷惑をおかけしますが、ご理解の程よろしくお願いいたします。

◇工 事 名 7 市単維持 江戸崎地区排水路改修工事


◇工事期間 令和 7 年 11 月 1 日 から
 令和 8 年 3 月 16 日 まで
 ※工事期間は契約工事期間です。

◇工事場所 稲敷市江戸崎甲地内
 裏面位置図のとおり

◇交通規制 全面通行止め (9 : 00～17 : 00)

◇工事担当課 稲敷市犬塚 1570 番地 1
 稲敷市役所 土木管理部 建設課 (担当 : 永長)
 電話 : 029-892-2000 (内線 2333)

◇請負業者 稲敷市東大沼 614 番地 10
 飯塚建設 株式会社
 電話 : 0299-79-2712

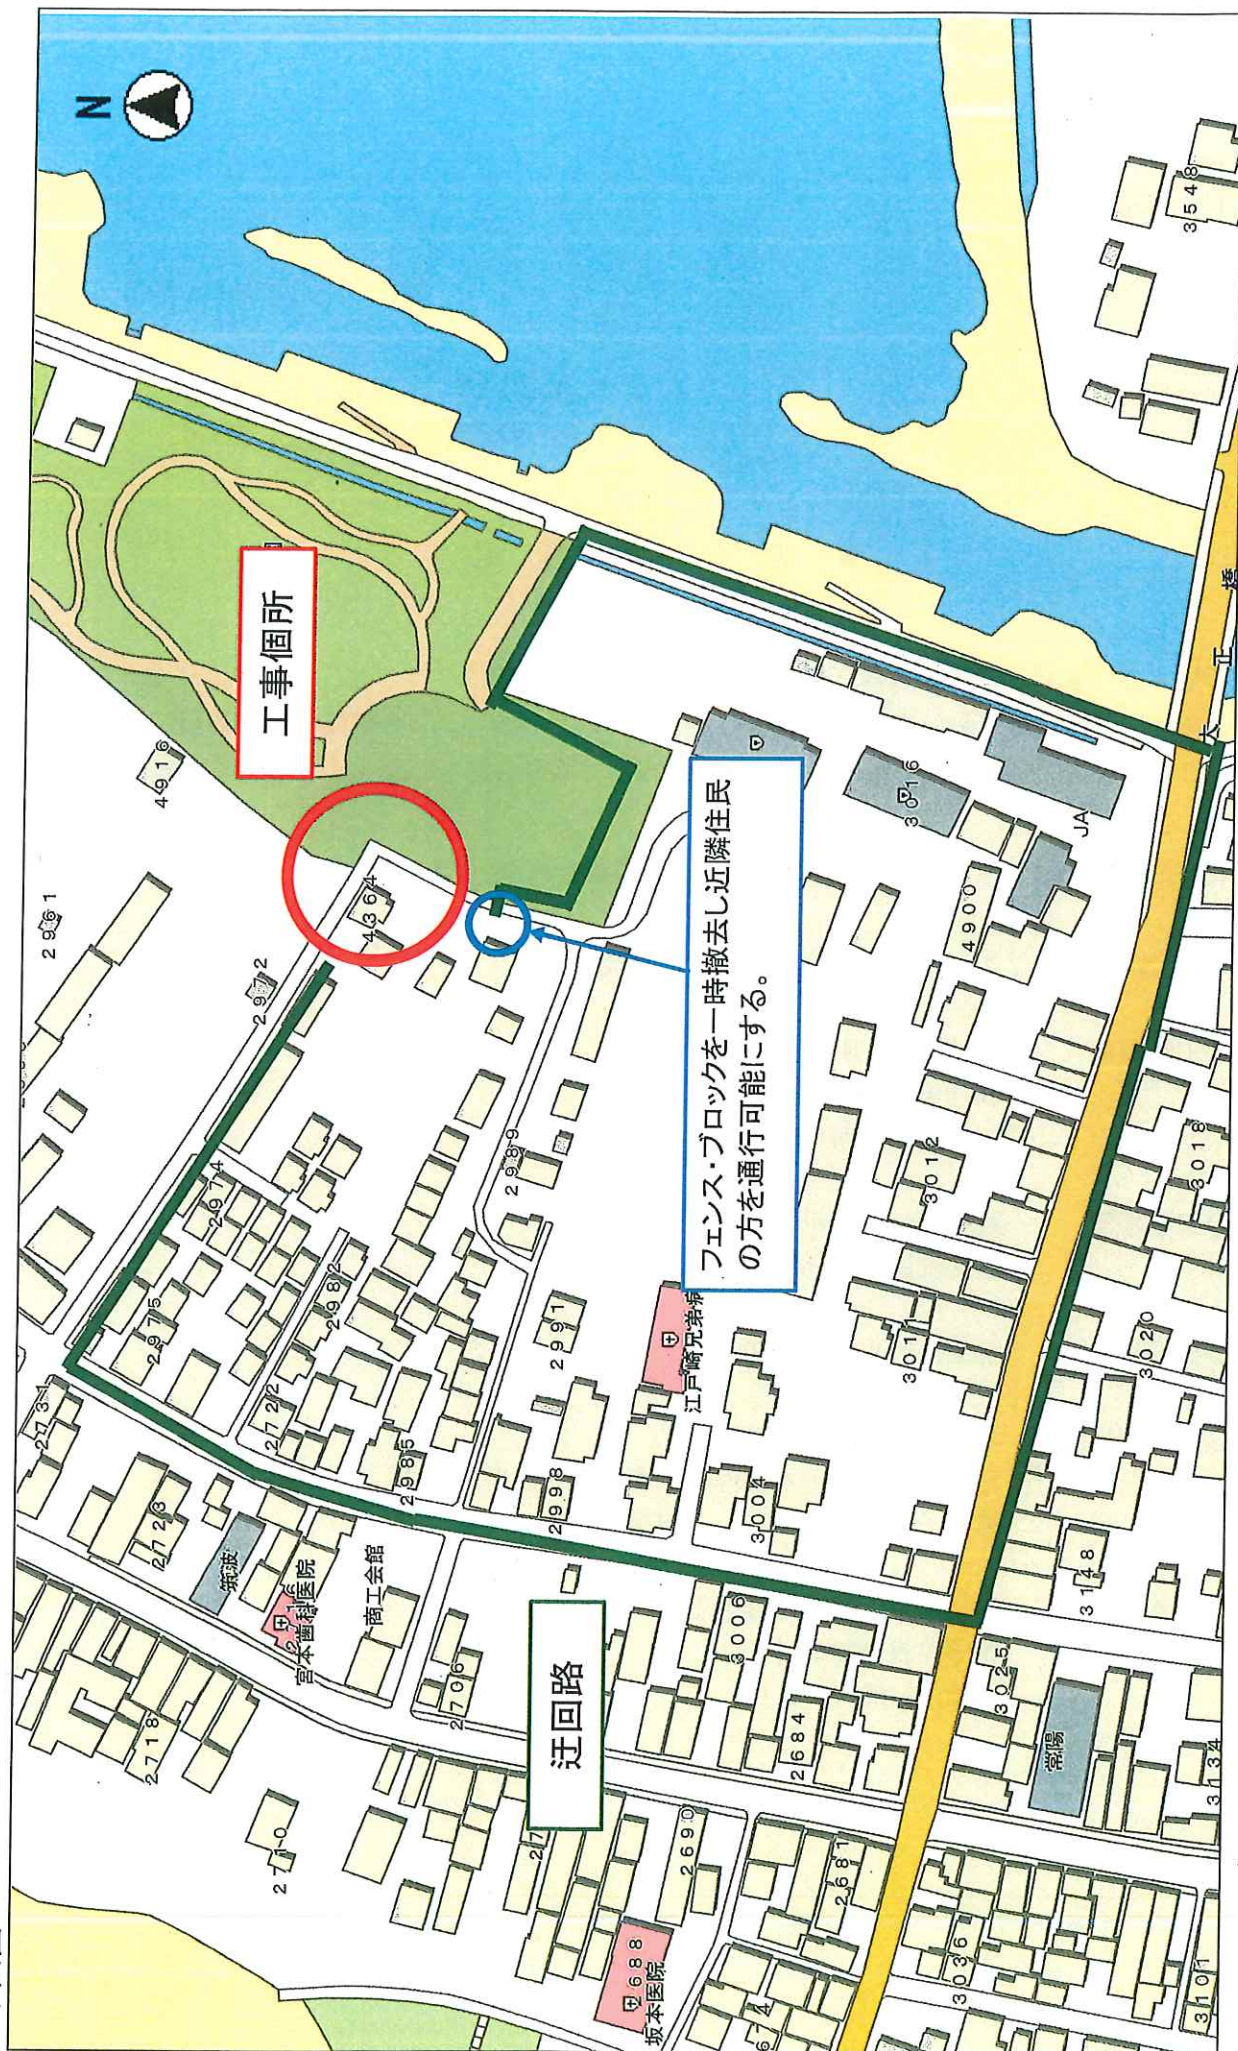

工事箇所

迂回路

フェンス・ブロックを一時撤去し近隣住民の方を通行可能にする。

縮尺 1:2000

20 15 10 5 0 10 20 30 40 50 60