

# 委託概要書

市長	副市長	総務部長	室長	企画監	課長	課長補佐	課員	審査	設計		
執行年度		令和8年度									
委託業務名		令和8年度 稲敷市役所本庁舎 植栽管理業務委託						設計種別			
								(実施) ・ 変更			
履行場所		稲敷市役所本庁舎 敷地内 (稲敷市犬塚1570番地1)									
業務内容		委託			原契約年月日		年 月 日				
履行期間		契約締結の翌日 から 令和9年3月31日まで 日間									
請負人 又は 受託者											
費目		起工	第1回変更	増減(△)							
起工額		円	円			変更請負に付する業務価格 =変更積算業務価格×請負比率  請負比率: $\frac{\text{起工(前回変更)時の請負決定額}}{\text{起工(前回変更)時の積算額}}$ (小数第7位切り捨て6位止め)					
請負(委託)に付する額		円	円	円							
業務価格		円	円	円		変更積算業務価格 円					
消費税相当額		円	円	円		請負比率					
請負(委託)決定額		円	円	円		変更業務価格 円					
業務概要											
内 容			規格1	数量1	単位1	規格2	数量2	単位2	規格3	数量3	単位3
植栽管理業務											
変更理由											

令和8年度 稲敷市役所本庁舎 植栽管理業務委託  
仕様書

1 概要

稲敷市役所本庁舎において、専門的な管理を行い、樹木等の良好な育成、景観の保持及び環境の維持を図ることを目的とする。

2 履行場所

茨城県稲敷市犬塚 1570 番地 1  
稲敷市役所本庁舎 敷地内

3 履行期間

契約日の翌日 から 令和9年3月31日 まで

4 業務内容

(1)管理作業

No	作業名	回数	数量	特記事項
1	芝刈り作業	10回	4,205 m <sup>2</sup>	5月～7月までの3ヶ月間は月2回、8、9、11、3月は月1回実施
2	南側除草手作業	6回	1,693.3 m <sup>2</sup>	5、6、7、8、9、11月に各1回実施
3	北側除草手作業	6回	831 m <sup>2</sup>	5、6、7、8、9、11月に各1回実施
4	芝用除草剤散布作業	3回	4,205 m <sup>2</sup>	5月、10月、3月に各1回実施
5	南側植栽管理作業 (低木類)	2回	1,411.9 m <sup>2</sup>	6月、11月に各1回実施
6	南側植栽管理作業 (地被類)	2回	281.4 m <sup>2</sup>	6月、11月に各1回実施
7	南側中木剪定 (サザンカ等)	1回	28本	
8	南側紅花トキワマンサク 剪定	2回	69本	6月、11月に各1回実施

9	北側植栽管理作業 (低木類)	2回	831 m <sup>2</sup>	6月、11月に各1回実施
10	北側中木剪定 (サザンカ等)	1回	70本	
11	フェンス際除草・剪定 作業	2回	一式	6月、11月に各1回実施 庁舎北側フェンス外側含む
12	運搬処分費	10回	一式	1回あたり400kg
13	殺虫剤散布作業 (南側・北側)		一式	害虫の発生状況に応じ、必要な薬剤 散布を実施

## (2)その他特記事項

- ・作業場所の詳細及び対象樹木等については、別添図面を参照とする。
- ・作業に必要な備品及び消耗品等については、受託者の負担にて準備すること。
- ・機械による除草作業を行う際は、飛び石防止板等を用いて、十分に注意して作業すること。なお、委託者の設備等を破損した場合は、速やかに委託者へ連絡し、受託者の責任において修繕を行うこと。
- ・芝用除草剤散布を行う際は、看板及びロープ等を設置し、該当エリアへ進入しないように注意喚起を行うこと。
- ・殺虫剤散布作業については、害虫の発生状況を確認し、必要がある場合は監督員の指示により薬剤散布を行うものとする。安全及び周辺環境に配慮して実施すること。

## 5 作業日

原則として開庁日の日中帯とする。ただし、通行者及び庁舎利用者等に支障を与える可能性がないものについては、双方協議のうえ閉庁日の日中帯としても差し支えない。

## 6 業務計画

- (1)受託者は、落札後速やかに作業の実施予定日及び従事体制を記した業務計画書を委託者へ提出し、承諾を得なければならない。
- (2)受託者は、植栽管理業務従事者の中から現場責任者を1名定め、委託者へ報告しなければならない。

## 7 完了報告及び支払い

作業報告書については、実施日及び実施箇所を明記し、工程毎に写真を添付した上で詳細に作成すること。履行期間のなかで2回以内に分割して請求可能とする。受託者は、請求す


る作業分の作業報告書を作成し、委託者の承認を得た後、請求書を発行すること。  
委託者は請求書を受領した翌月末までに支払うこととする。

## 8 その他

- (1)受託者は、植栽管理従事者の風紀及び規律並びに衛生の保持に関し、一切の責任を負わなければならない。
- (2)受託者は、植栽管理従事者が作業実施にあたり、建物・工作物等又は第三者に対して損害を与えたときは、損害賠償の責任を負わなければならない。ただし、建物及び設備の不完全等受託者の責めに帰さない原因によるときは、この限りではない。
- (3)受託者は、業務遂行に必要な限りにおいて、庁舎における電気及び水道を無償で使用しても良い。

令和8年度 稲敷市役所本庁舎 植栽管理業務委託 内訳書

費目 工種 種別	数量	単位	単価	回数	金額	摘要
稲敷市役所本庁舎 植栽管理業務委託						
芝刈り作業	4,205	m <sup>2</sup>				
南側除草手作業	1,693.3	m <sup>2</sup>				
北側除草手作業	831	m <sup>2</sup>				
芝用除草剤散布作業	4,205	m <sup>2</sup>				
植栽管理作業						
南側植栽管理作業(低木類)	1,411.9	m <sup>2</sup>				
(地被類)	281.4	m <sup>2</sup>				
南側中木剪定(サザンカ等)	28	本				
南側紅花トキワマンサク剪定	69	本				
北側植栽管理作業(低木類)	831	m <sup>2</sup>				
北側中木剪定(サザンカ等)	70	本				
フェンス際除草・剪定作業	1	式				
運搬処分費	400	kg				
殺虫剤散布作業(南側・北側)	1	式				
小計						
諸経費(薬剤散布時注意看板・ロープ等含む)	1	式				
合計額						※入札書記載額
消費税(10%)						
合計						

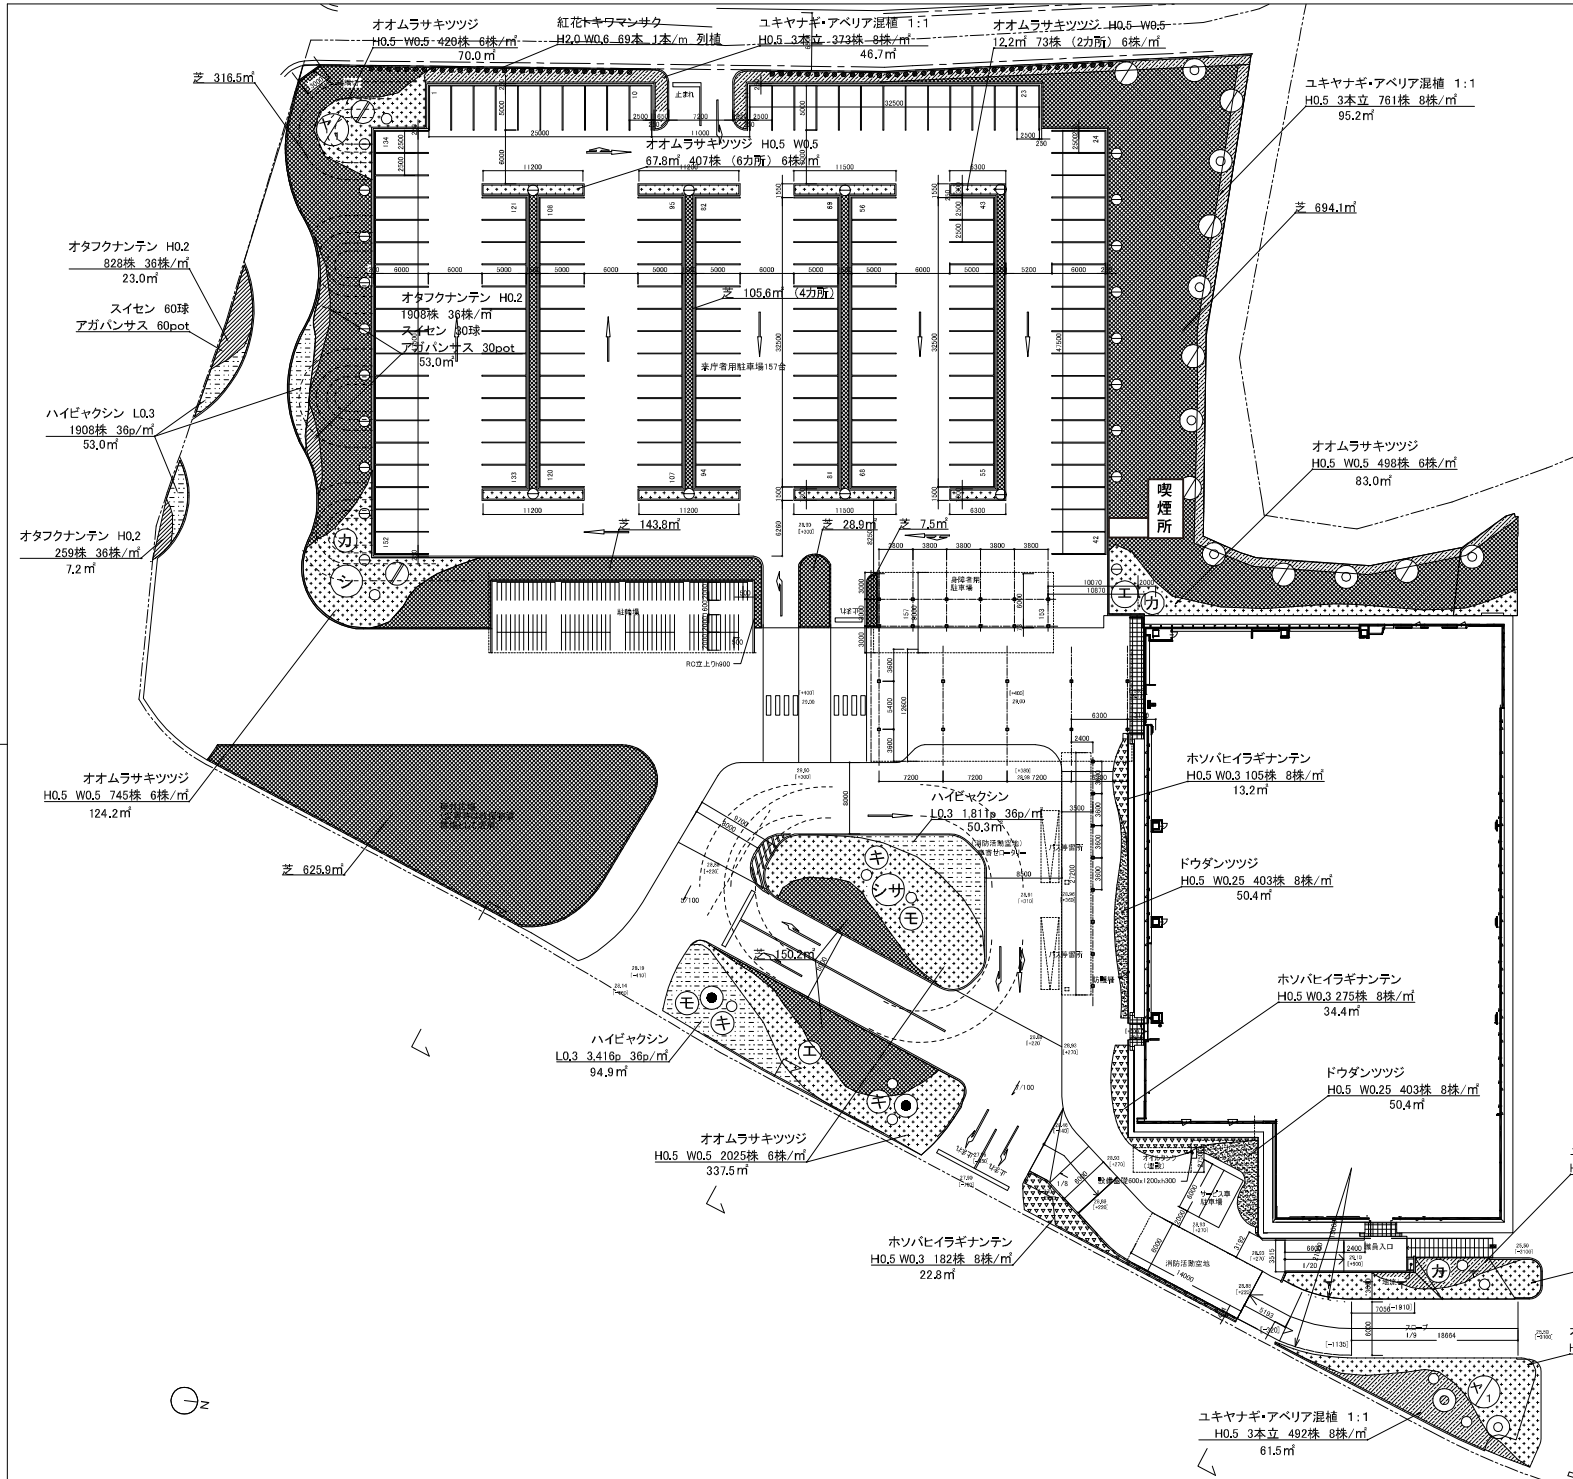


植栽樹木凡例

記号	樹木名称	規格			単位	数量	備考
		H	C	W			
■外構図(1)							
(高木)							
○	ソメイヨシノ	5.0	0.3	2.0	本	7.0	二脚添え柱支柱
○	ヤマザクラ	7.0	0.6	3.0	本	2.0	丸太ハッ掛け支柱
○	シダレザクラ	7.0	0.6	3.0	本	1.0	地下支柱
○	エボシキ(株立ち)	5.0	0.4	2.0	本	2.0	地下支柱
○	ヤマ中ウシ(株立ち)	5.0	2.0	2.0	本	2.0	丸太ハッ掛け支柱
○	カツラ	5.0	0.3	2.0	本	3.0	丸太ハッ掛け支柱
○	イロハモミジ	5.0	0.45	2.0	本	2.0	地下支柱
○	ドイトウヒ	6.0	0.4	2.0	本	2.0	地下支柱
○	ドイトウヒ	5.0	0.3	1.8	本	9.0	二脚添え柱支柱
○	シラカシ	5.0	0.4	1.8	本	1.0	丸太ハッ掛け支柱
○	キンモクセイ	3.0	1.0	1.8	本	3.0	地下支柱
○	サザンカ	2.5	0.8	0.8	本	28.0	二脚添え柱支柱
●	紅花トキワマンサク	2.0	0.4	0.4	本	69.0	二脚添え柱支柱 1本/m
○	ドウダンツツジ(支柱立て)	1.2	1.0	1.0	本	11.0	
〔低木〕							
	ドウダンツツジ	0.5		0.25	株		
	ユキヤナギ	0.5		3本立	株		
	アベリア	0.5		3本立	株		
	オオムラサキツツジ	0.5		0.5	株		
	ホソバヒラギナンテン	0.5		3本立	株		
〔地被〕							
	ハイゼクシ	L-0.3		12cmφ	株		
	オタフクナンテン	0.2		12cmφ	株		
	アガパンサス			18.5cmφ	P		
	スイセン			18.5cmφ	球		
	シシバ			100%乾土	m	2072.5	

庁舎南側合計  
 芝 2072.5m<sup>2</sup>  
 植栽(低木) 1411.9m<sup>2</sup>  
 植栽(地被) 281.4m<sup>2</sup>  
 除草手作業 1693.3m<sup>2</sup>  
 剪定(サザンカ等) 28本  
 剪定(紅花トキワマンサク) 69本

稲敷市新庁舎建設工事		
A	建築工事	
89	植栽平面図(1)	1:300

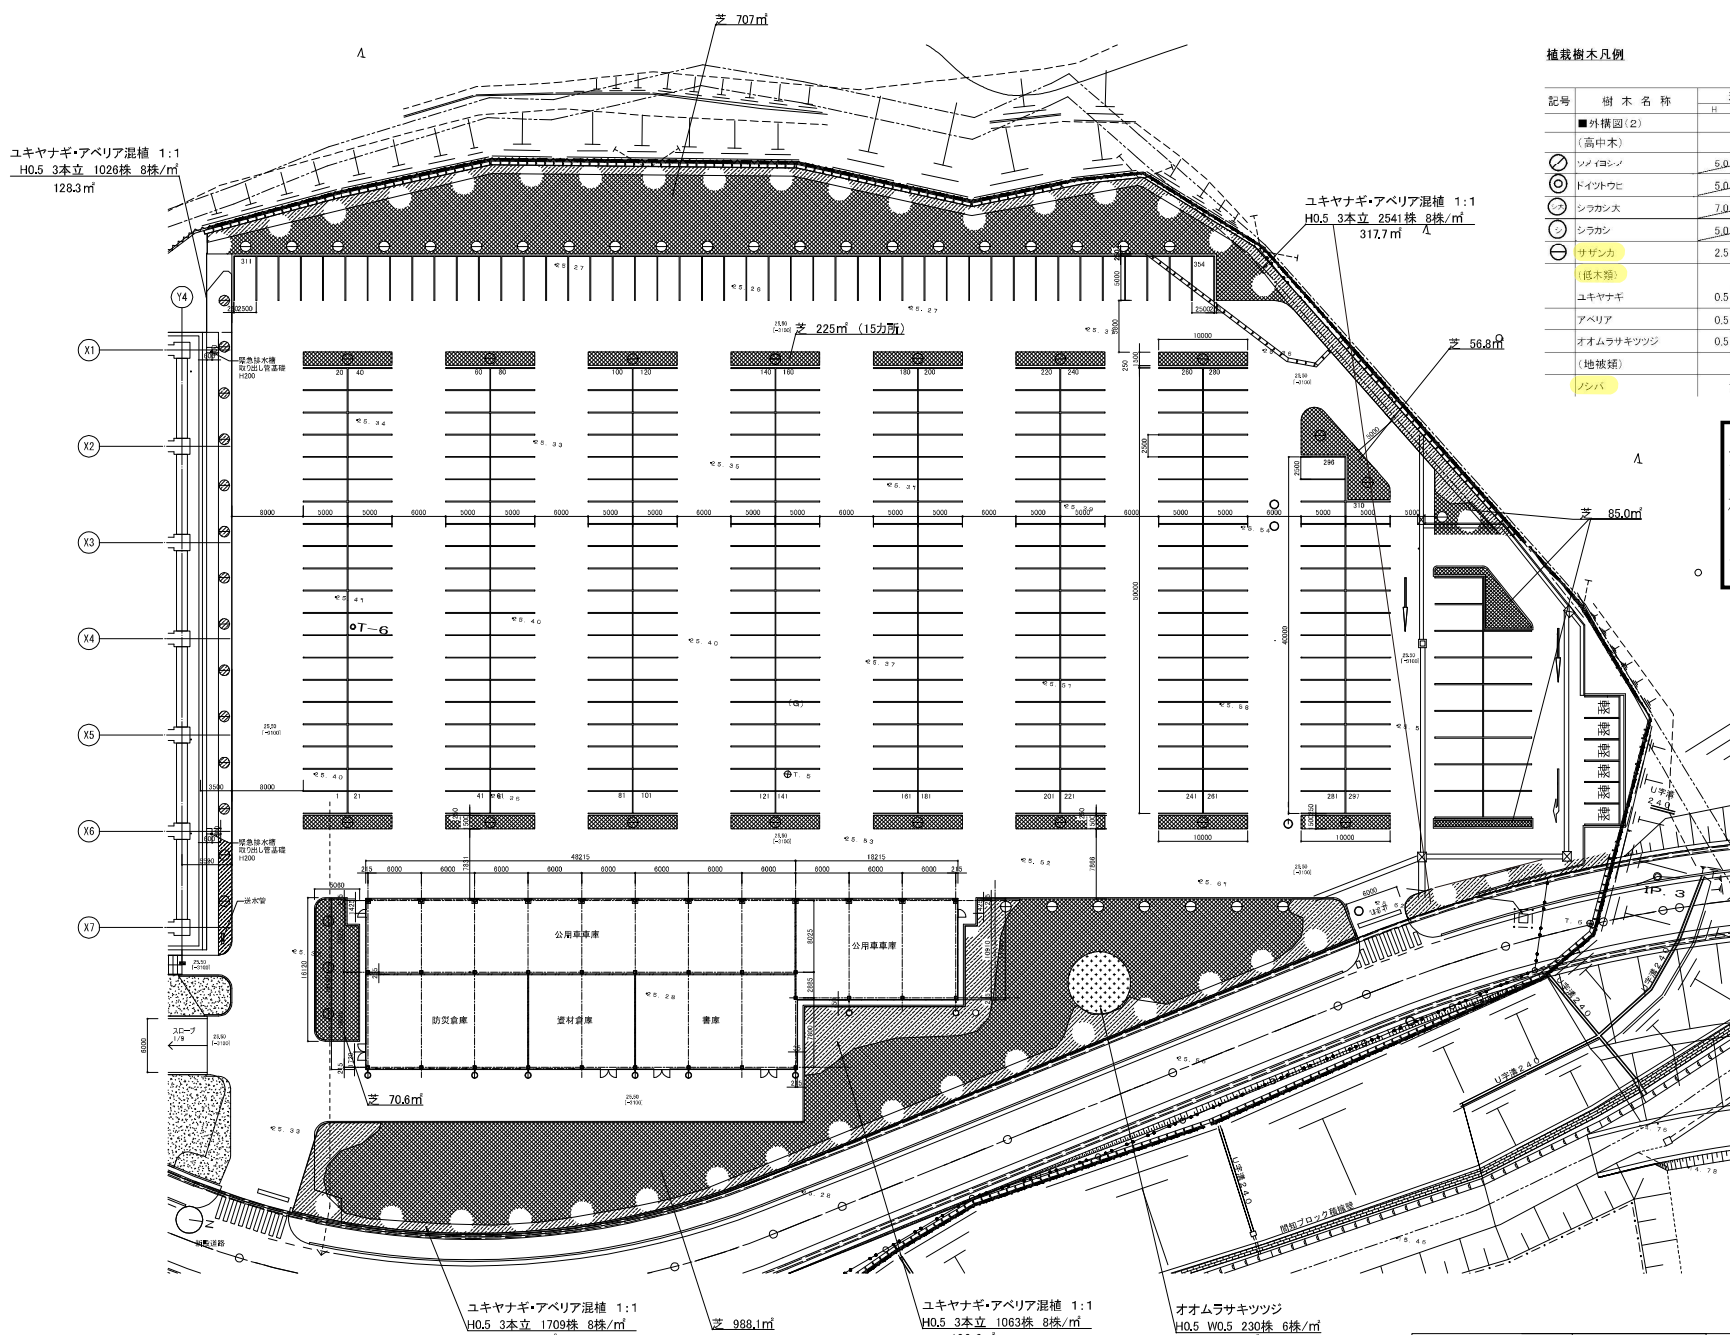

植栽樹木凡例

記号	樹木名称	規格			単位	数量	備考
		H	C	W			
■外構園(2)							
(高中木)							
○	ツメ(コシバ)	5.0	φ3	2.0	本	22.0	三脚脚天性支柱
○	ドイツウツ	5.0	φ3	1.8	本	23.0	二脚脚天性支柱
○	シラカシ	7.0	φ6	2.5	本	1.0	五本ムサビ支柱
○	シラカシ	5.0	φ3	1.8	本	1.0	五本ムサビ支柱
○	サザンカ	2.5		0.8	本	70.0	二脚鳥居支柱
□低木帯							
	ユキヤナギ	0.5		3本立	株		
	アベリア	0.5		3本立	株		
	オオムラサキツツジ	0.5		0.5	株		
(地被類)							
	シシバ	100%	張り		m	2132.5	

庁舎北側合計  
 芝 2132.5m<sup>2</sup>  
 植栽(低木) 831.0m<sup>2</sup>  
 除草手作業 831.0m<sup>2</sup>  
 剪定(サザンカ等) 70本

計831m<sup>2</sup>

稲敷市新庁舎建設工事			
A	建築工事		
90	植栽平面図(2)	1:300	