

委託業務起工概要書

市長	副市長	総務部長	教育部長	企画監	課長	課長補佐	係長	審査	設計	係員
***				***						
執行年度		令和8年度								
業務名		令和8年度白鷺球場保守整備業務							起工設計書	
履行場所		稲敷市佐原組新田1591番地（白鷺球場）								
施工方法		委託				原契約年月日 令和 年 月 日				
履行期間		契約締結の翌日 から 令和 8 年 12 月 25 日								
請負人										
費目		起工	第1回変更	増減(△)	変更請負に付する業務価格 =変更積算業務価格×請負比率					
起工額		円			請負比率= $\frac{\text{起工時の請負決定額}}{\text{起工時積算額}}$ (小数第7位切り捨て6位止め)					
請負に附する額 又は請負額		円								
業務価格		円								
測量試験費 又は工事雑費					変更積算業務価格					
消費税相当額		円			請負比率					
請負決定額					変更業務価格					
					円					
業 務 概 要										
令和8年度白鷺球場保守整備業務 一式										
変更理由	----- ----- -----									

令和8年度白鷺球場保守整備業務 仕様書

1. 目的

白鷺球場の芝生管理と内野整備に関する保守整備業務を委託することにより、利用者が安全かつ円滑にスポーツを楽しむ施設として、その機能を最大限に発揮できるようにすることを目的とする。

2. 委託場所 稲敷市佐原組新田1591番地 白鷺球場

3. 委託期間 契約締結日の翌日から令和8年12月25日まで

4. 施設休業日 毎週月曜日（月曜日が国民の祝日の場合はその翌日）

5. 委託業務内容（表示月は実施時期の目安）

1) 芝生管理

- ① 土壌処理剤散布工
- ② 殺菌剤散布
- ③ 施肥工
- ④ 目砂散布工
- ⑤ 転圧工
- ⑥ バイブロエアレーション工
- ⑦ バーチカル・サッチ集草、緊急時（芝の病気発生時等）処理については、即時対応すること。
- ⑧ その他、上記管理業務に伴う付帯作業

2) 内野整備

- ① ほぐし工
- ② 転圧工
- ③ 整地ならし工

6. 共通仕様

- 1) 本業務は、施設の休業日及び使用予約のない日の午前8時30分から午後5時00分の間で行うものとするが、実施日及び時間帯に変更が必要となる場合には別途協議する。
- 2) 本業務を円滑に遂行するため、各業務に責任者を配置すること。業務責任者はその業務遂行上常に委託者の監督員と連絡を緊密にし、必要な連絡報告を行うこと。
- 3) 業務遂行にあたっては、関係法令を遵守し施設の安全と良好な環境保持に努めること。
- 4) 業務実施に伴う業務記録を作成し、必要に応じて委託者に提出すること。
- 5) この仕様書は本委託業務の大綱であり、現場状況に応じ記載されていない事項についても誠意をもって対応すること。
- 6) 業務内訳書に記載が無い場合や疑義が生じた場合及び現場の収まりなどの関係で、業務内訳書による事が困難又は不都合な場合は、監督員と協議のうえ実施すること。

7. その他


- 1) 仕様書に記載が無い業務が発生した場合で、簡易なものについては無償で行うこと。
- 2) 委託料については、各工程作業の終了ごとに随時支払うものとする。

令和8年度白鷺球場保守整備業務 内訳書

月	業務内容（使用薬剤名等）	数量	単価（円）	金額（円）
5月	パワーフォワードSC	3 本		
	ダブルアップDG	2 袋		
	アージラン液剤	4 本		
	MCP液剤	1 本		
	ネオエステリン	1 本		
	カラーランド	1 本		
	土壌処理剤散布工及び殺菌剤散布	7,000 m ²		
	肥料（バーディーリーフ）	20 袋		
	肥料（バーディーターフ）	40 袋		
	施肥工 1回目	7,000 m ²		
6月	混合土（6:4）	8 m ³		
	混合土敷き均し工	1 式		
	整地工	1 式		
	転圧工	1 式		
	ポイント設置工	1 式		
7月	バイブロエアレーション工	7,000 m ²		
	目砂散布工 洗砂10m ² 含む	1 式		
	転圧工	7,000 m ²		
	施肥工 2回目	7,000 m ²		
9月	殺菌剤散布工	7,000 m ²		
	タフシーバーF	7 本		
	カラーランド	1 本		
	施肥工 3回目	7,000 m ²		
11月	ソリストSC	2 本		
	ダブルアップDG	2 袋		
	アージラン液剤	4 本		
	スコリテック液剤	3 本		
	ネオエステリン	1 本		
	カラーランド	1 本		
	土壌処理剤散布工（スタンド含む）	7,000 m ²		
小 計				
		消費税	10 %	
合 計				

* 実施予定月は目安であり、最も効果の高い時期に実施すること。

白鷺球場保守整備業務位置図

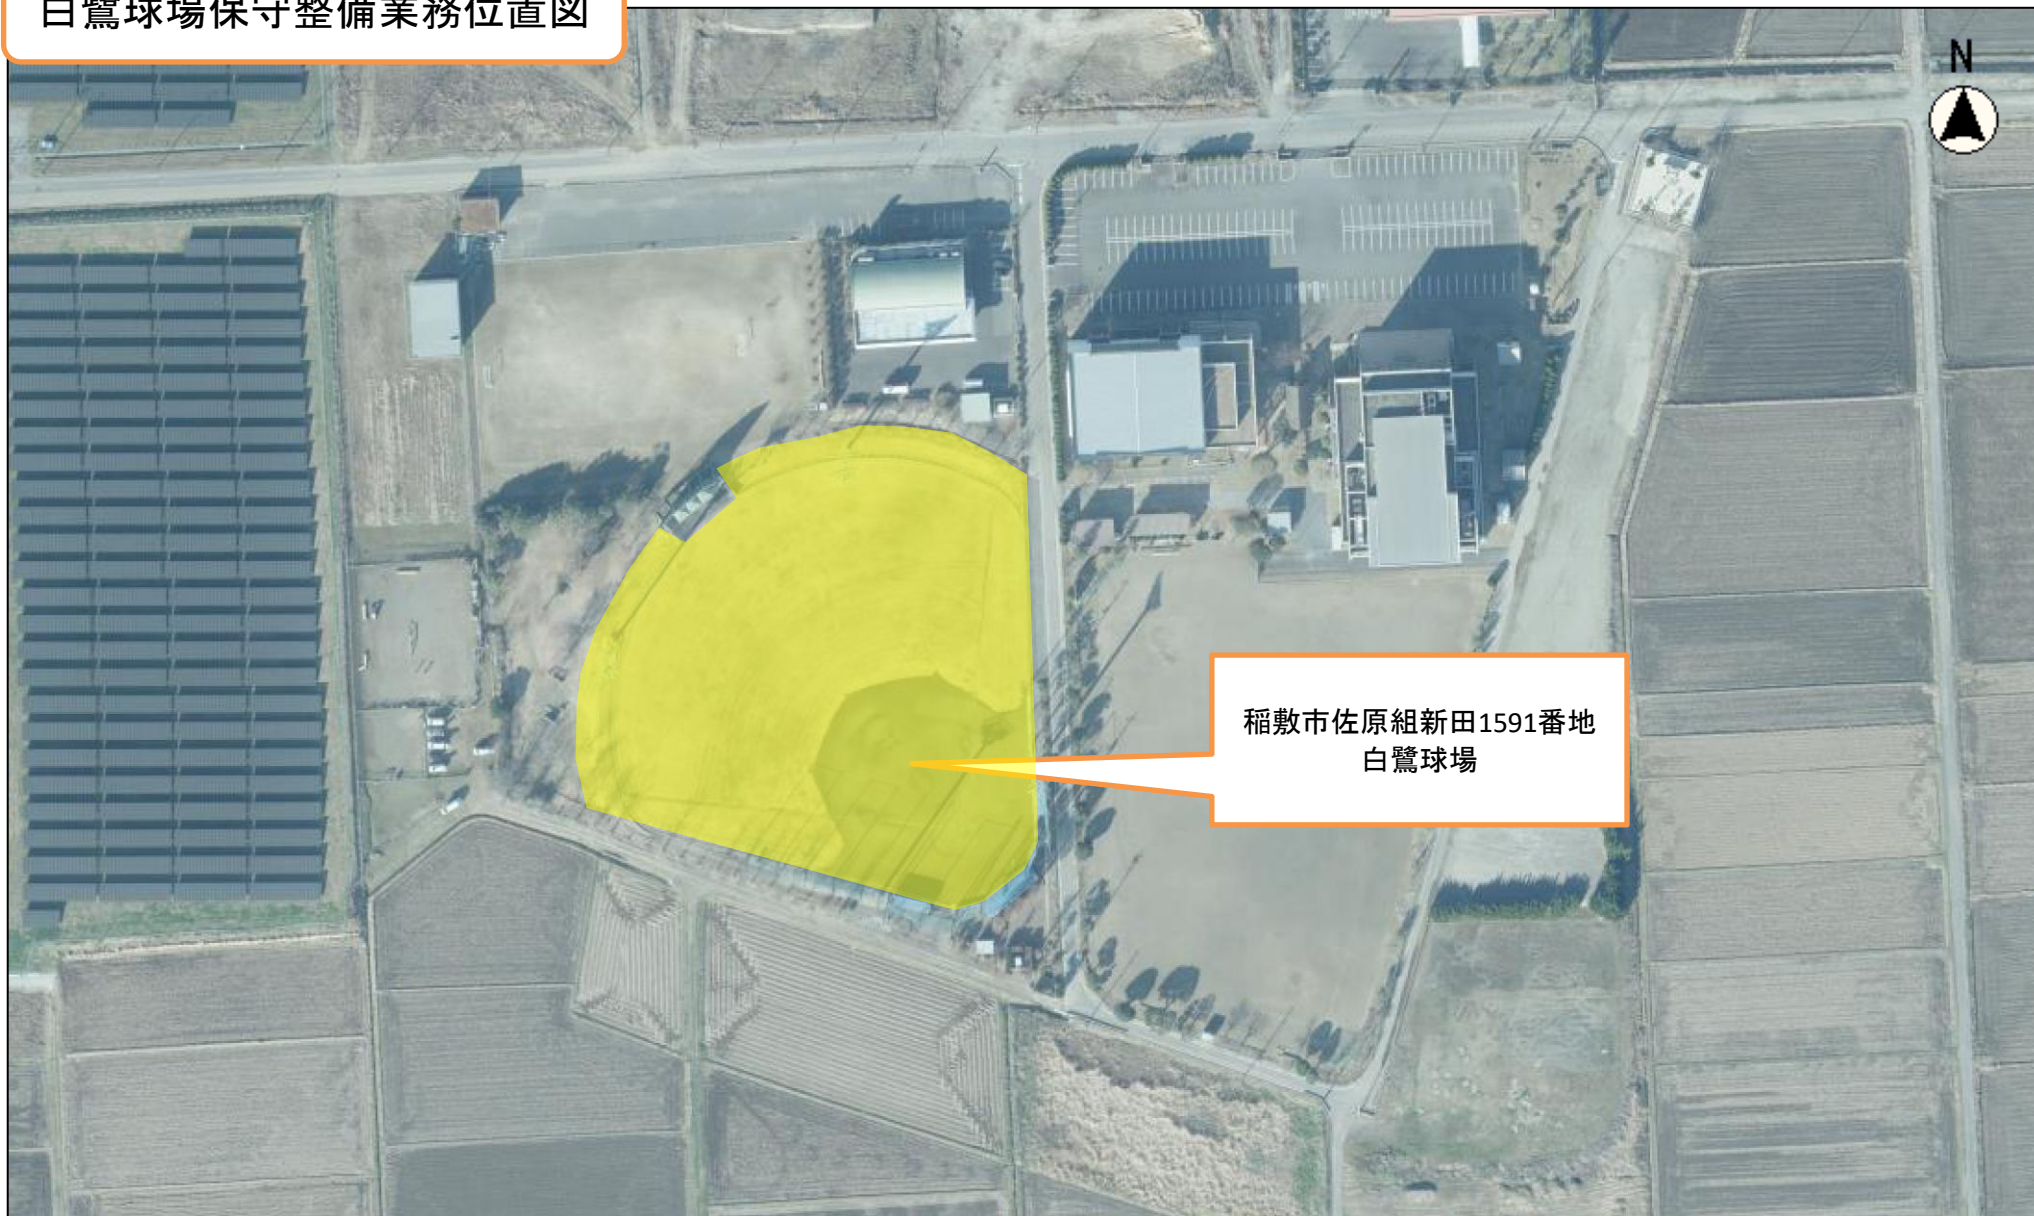

稲敷市佐原組新田1591番地
白鷺球場

縮尺 1 : 2000

20 15 10 5 0 10 20 30 40 50 60