



8市単維持(東)1-4号線外9路線除草1期工事
延長:19,280m 面積:19,280m²

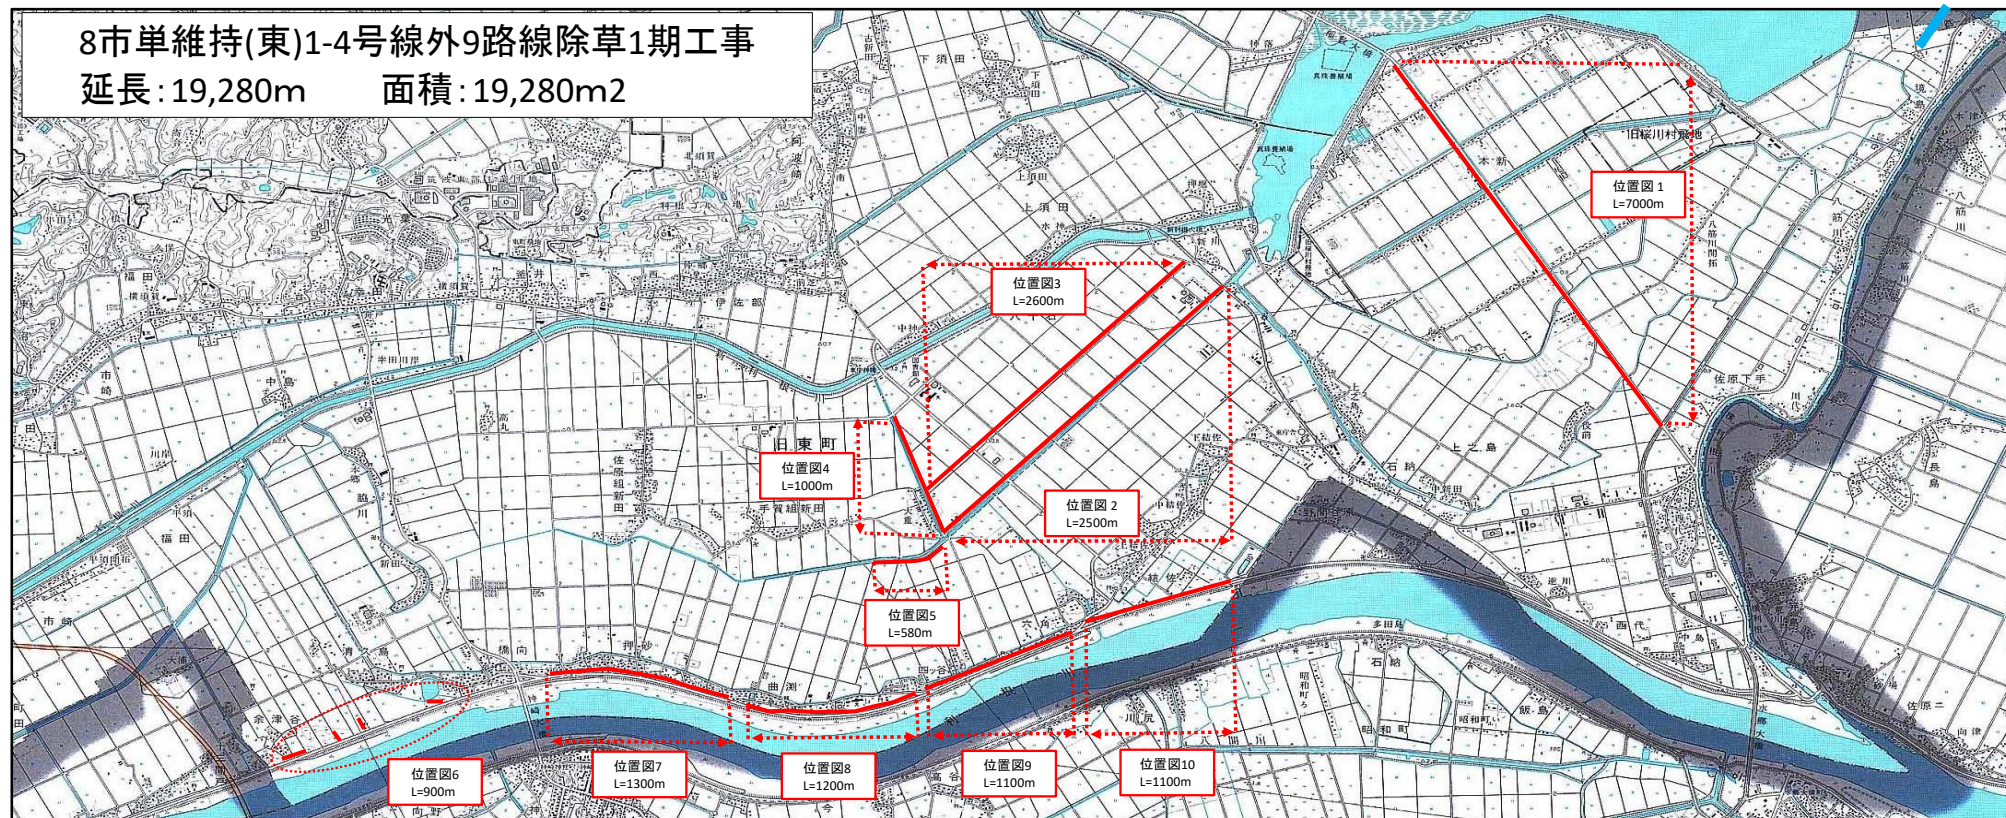

位置図 1



縮尺 1 : 20000

 


位置図 2



縮尺 1 : 17500

10000 0 100 200 300 400 500 600


位置図 3

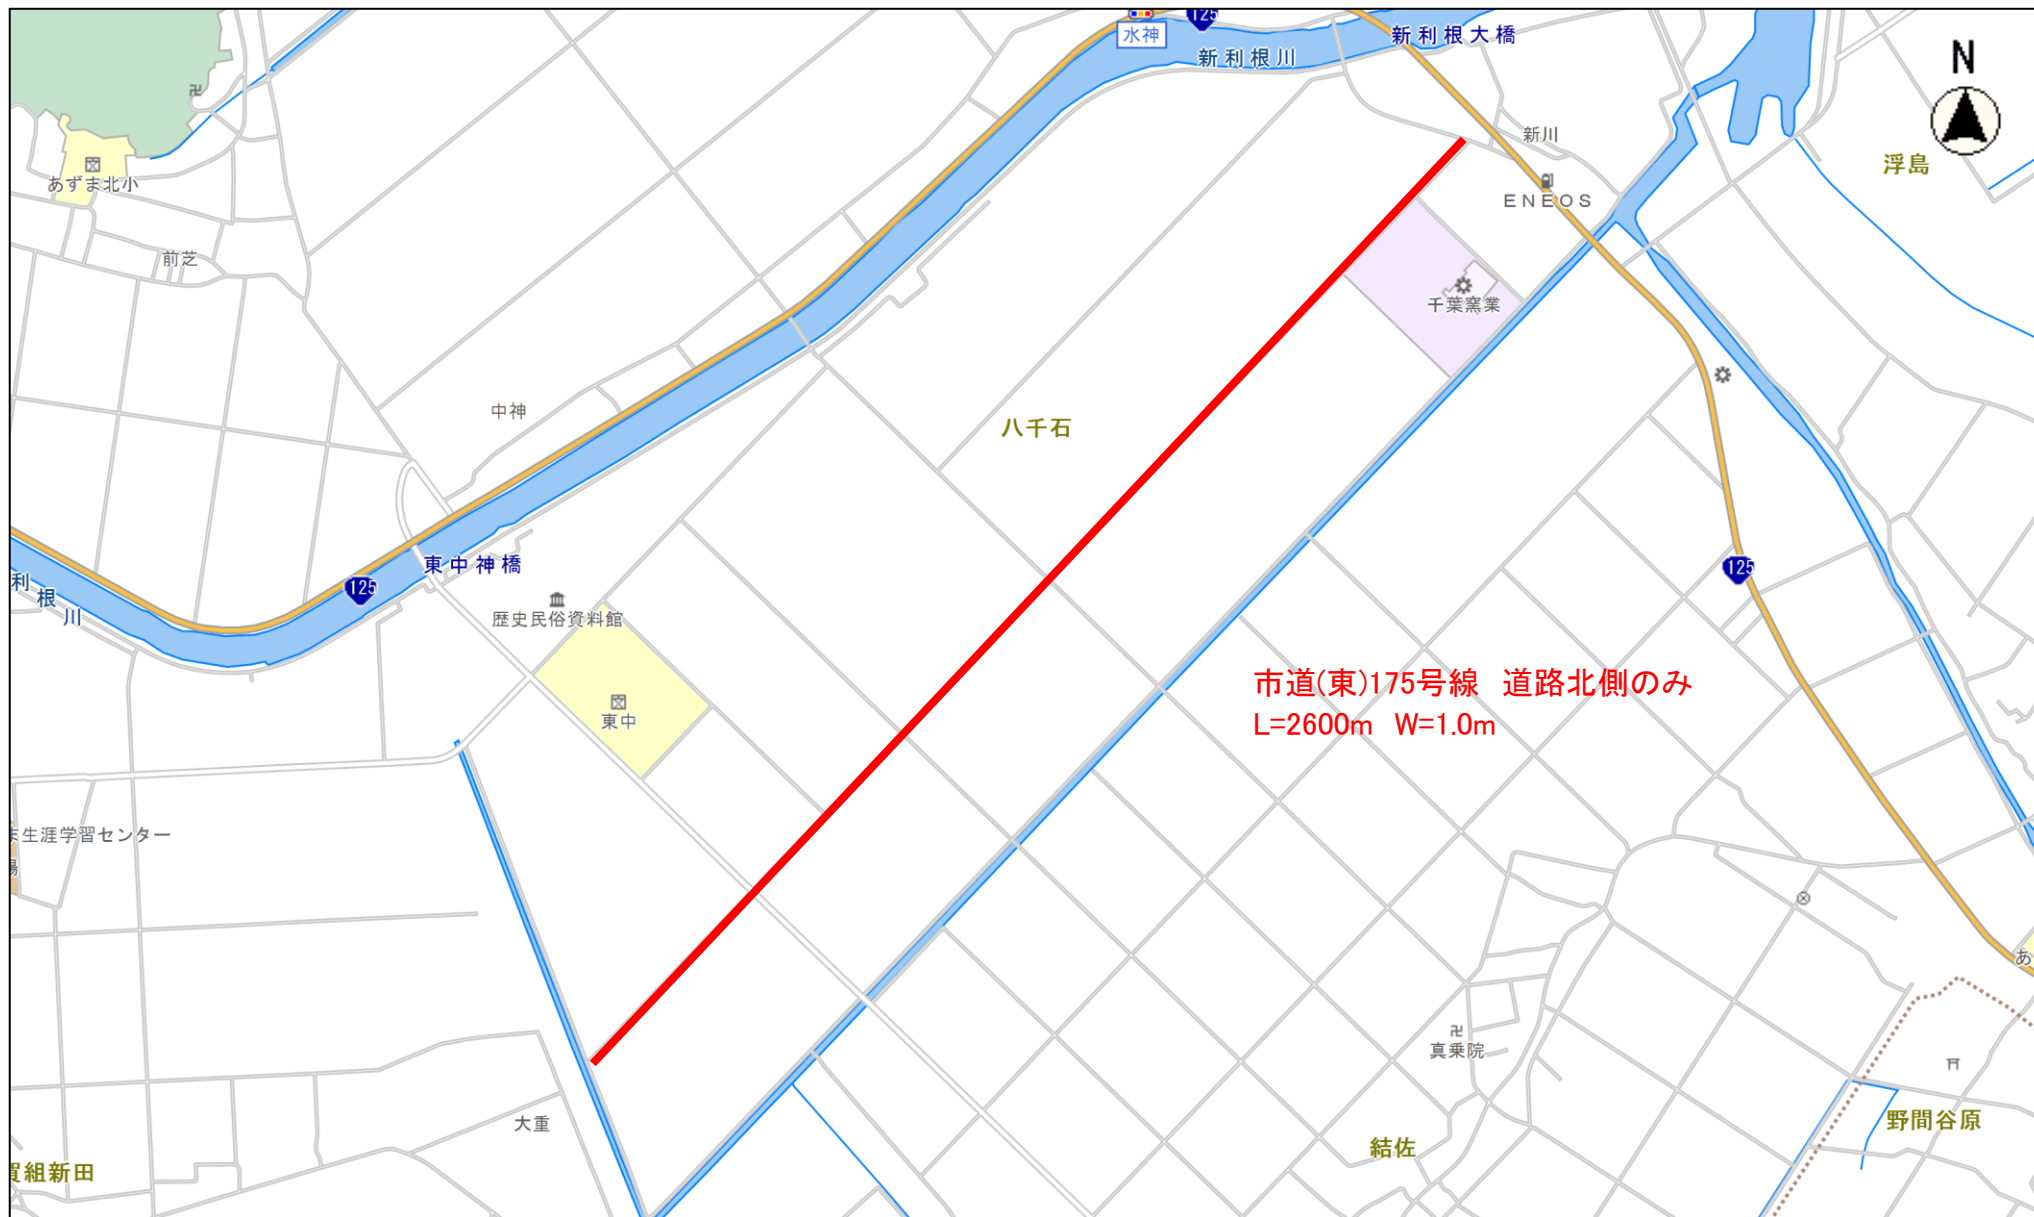


縮尺 1 : 15000

100 50 0 100 200 300 400


位置図 4

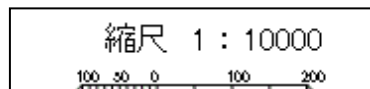


位置図 5

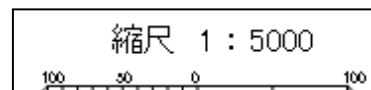

位置図 6

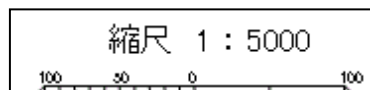



位置図 7

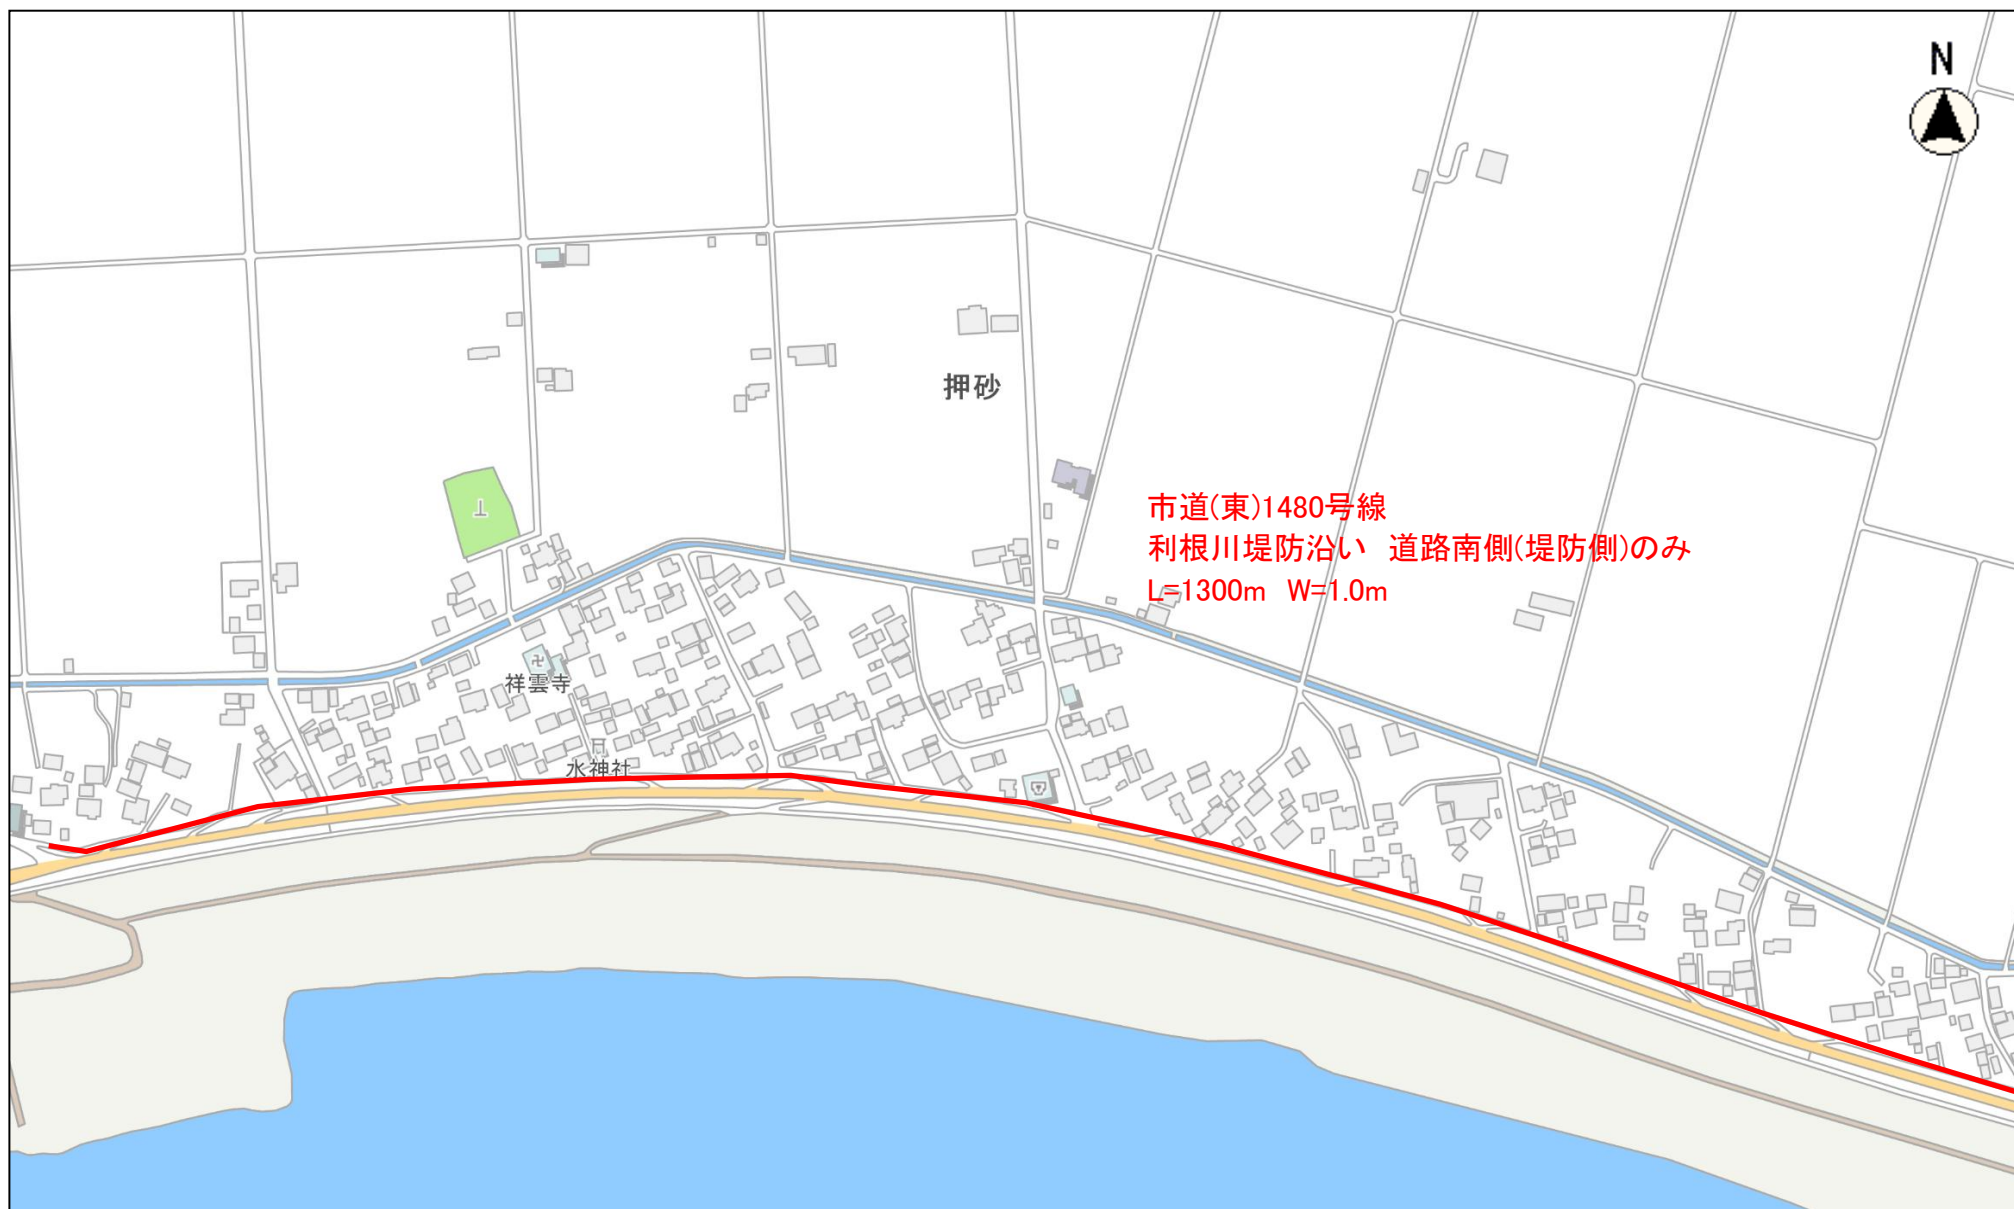

位置図 8



位置図 9

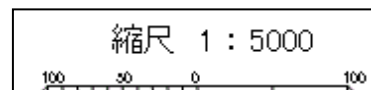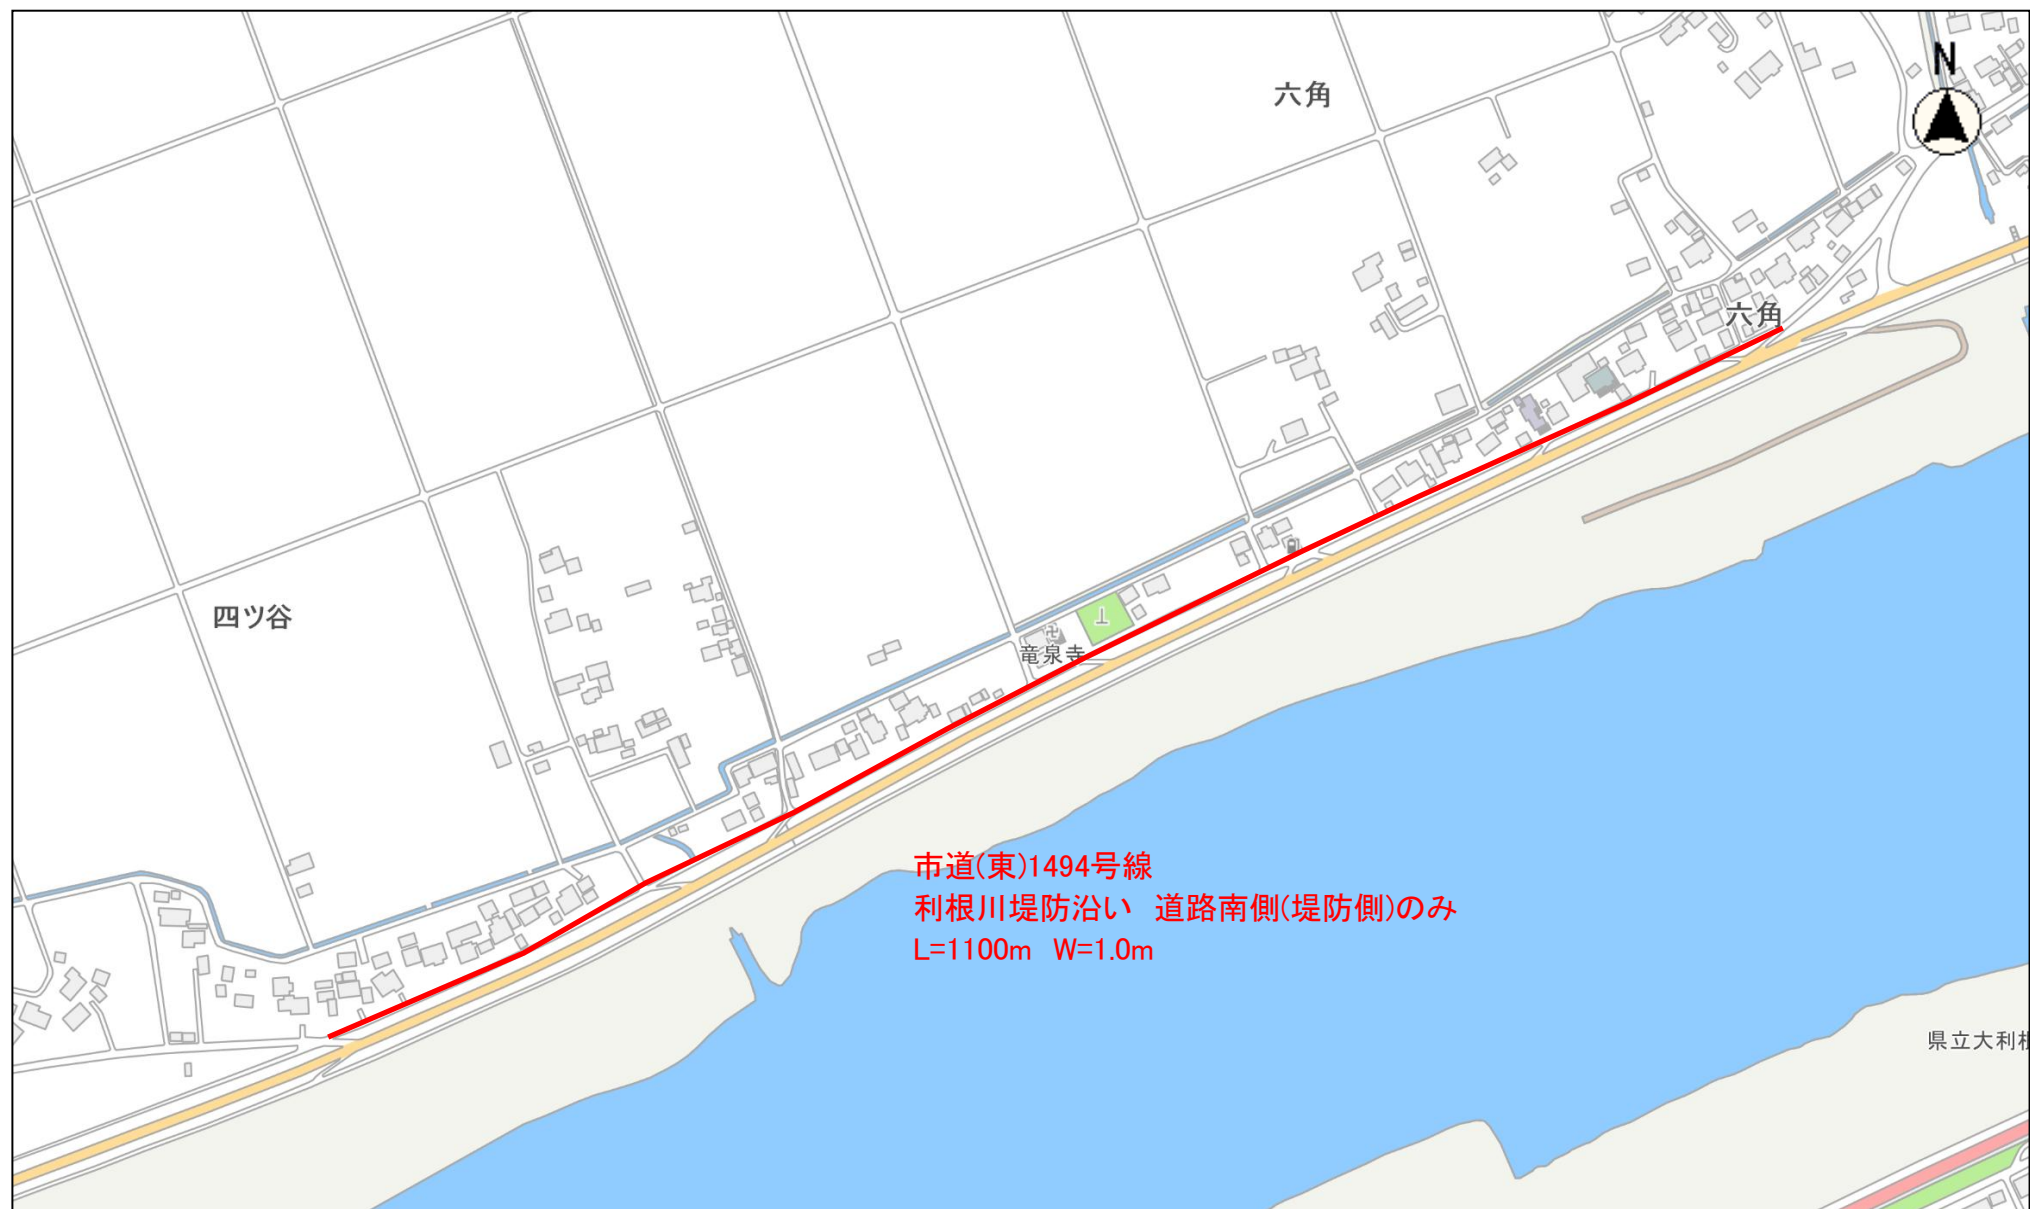

位置図 10

