
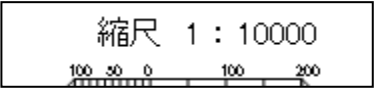


位置図

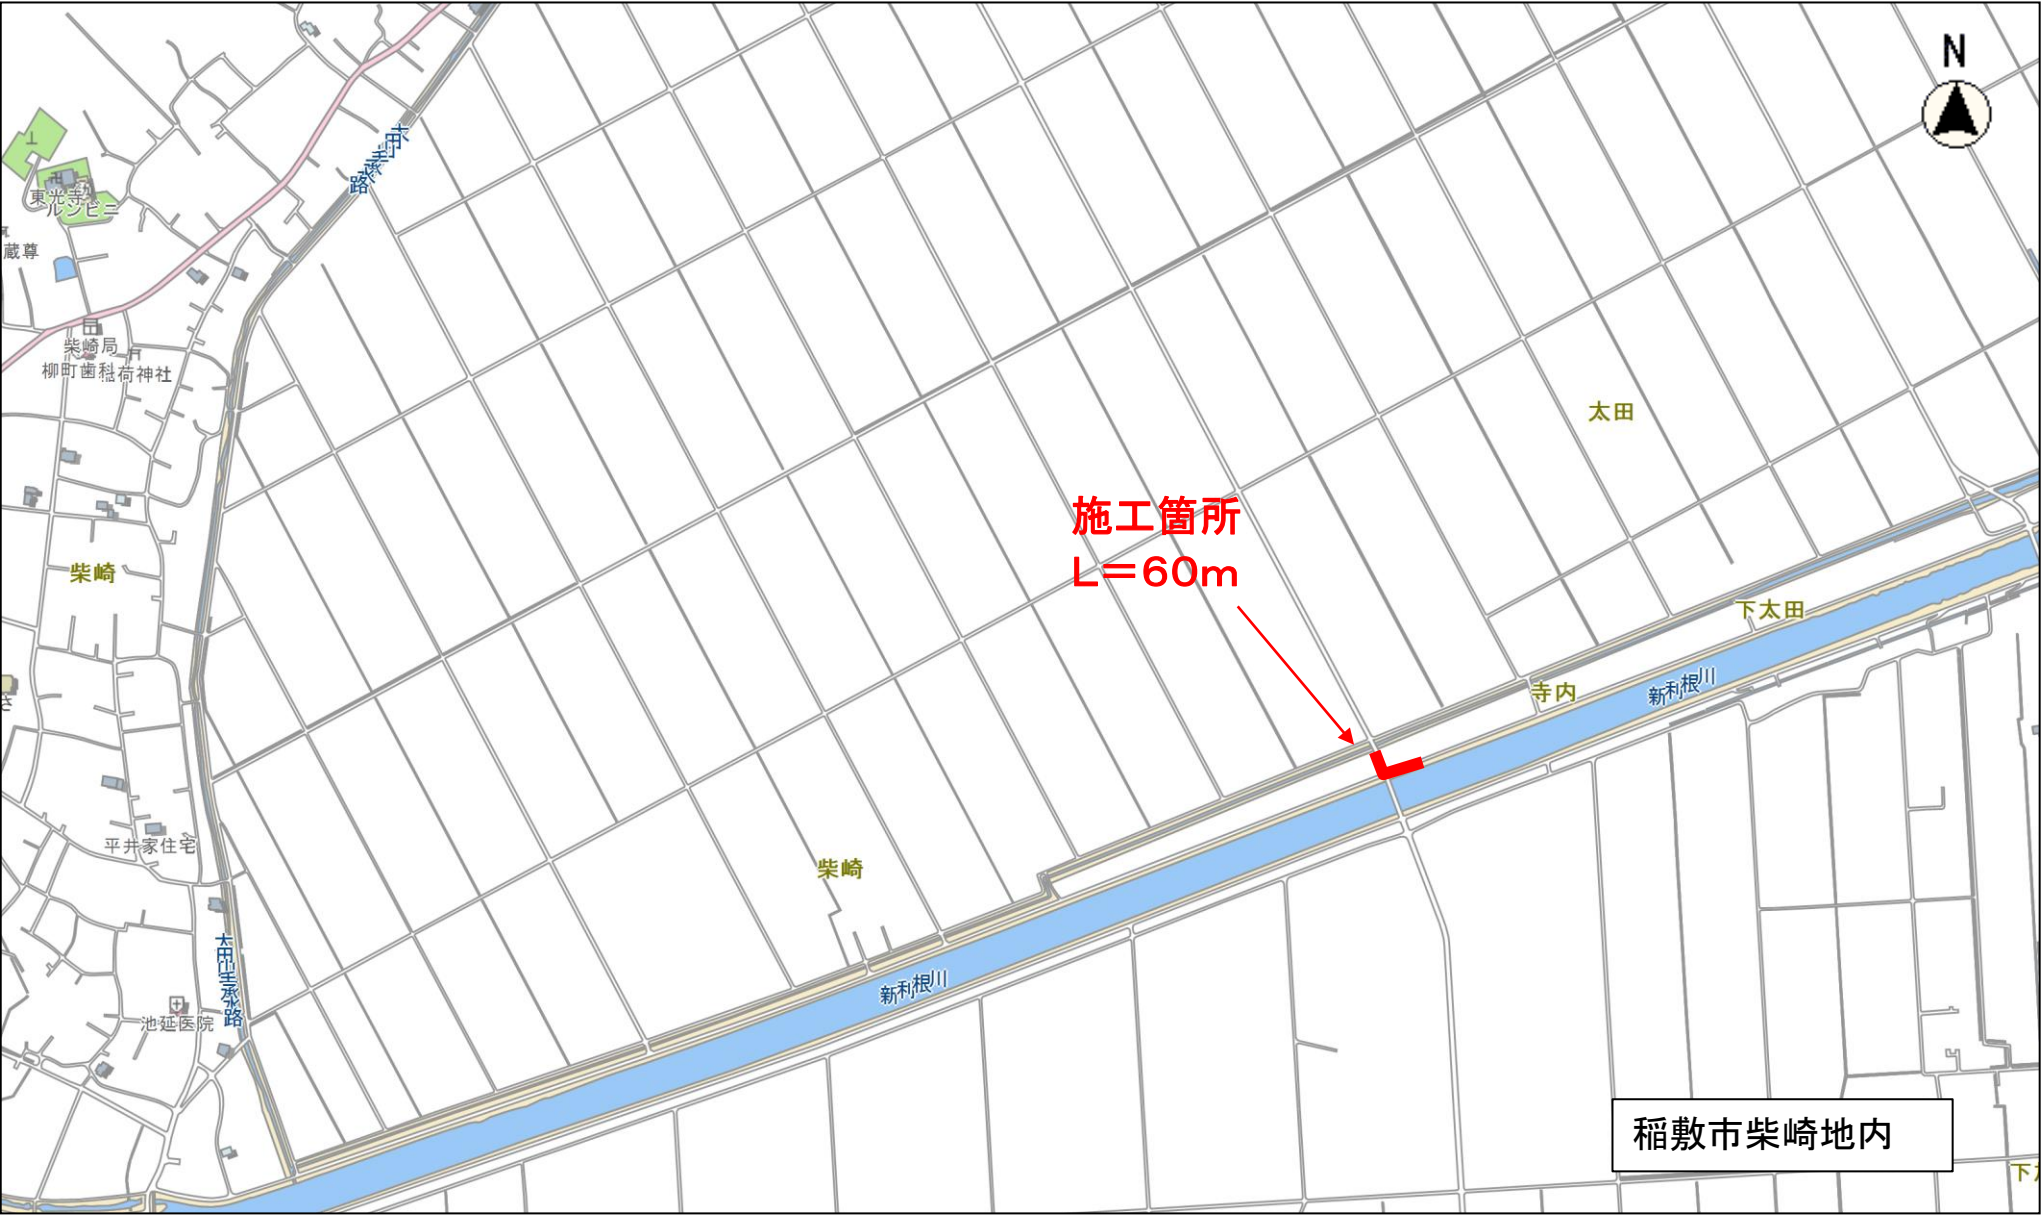

8市単維持 市道(新)1149号線法面補修工事