

令和8年7月23日

稲敷市長 笥 信太郎
(土木管理部建設課扱い)

工 事 の お 知 ら せ


日頃より市政につきましてご理解ご協力をいただき御礼申し上げます。

このたび、別紙の区域において道路拡幅整備工事を行います。工事施工中は交通規制（終日全面通行止め期間あり）を行うため、通行に大変ご迷惑をおかけいたしますが、皆様方のご協力をお願いいたします。


記

- ◇工 事 名 8市単 市道（江）1311号線整備工事
- ◇工事場所 稲敷市江戸崎（大宿）地内（別紙記載のとおり）
- ◇施工期間 令和8年8月下旬 から 令和8年12月中旬 まで
- ◇担 当 課 稲敷市役所 土木管理部 建設課
工事担当：菊地
電話：029-892-2000（内線）2337
- ◇施工業者 (株)佐藤組 現場代理人 佐藤 正樹
稲敷市曲渕201
電話：0299-79-0061

位置図

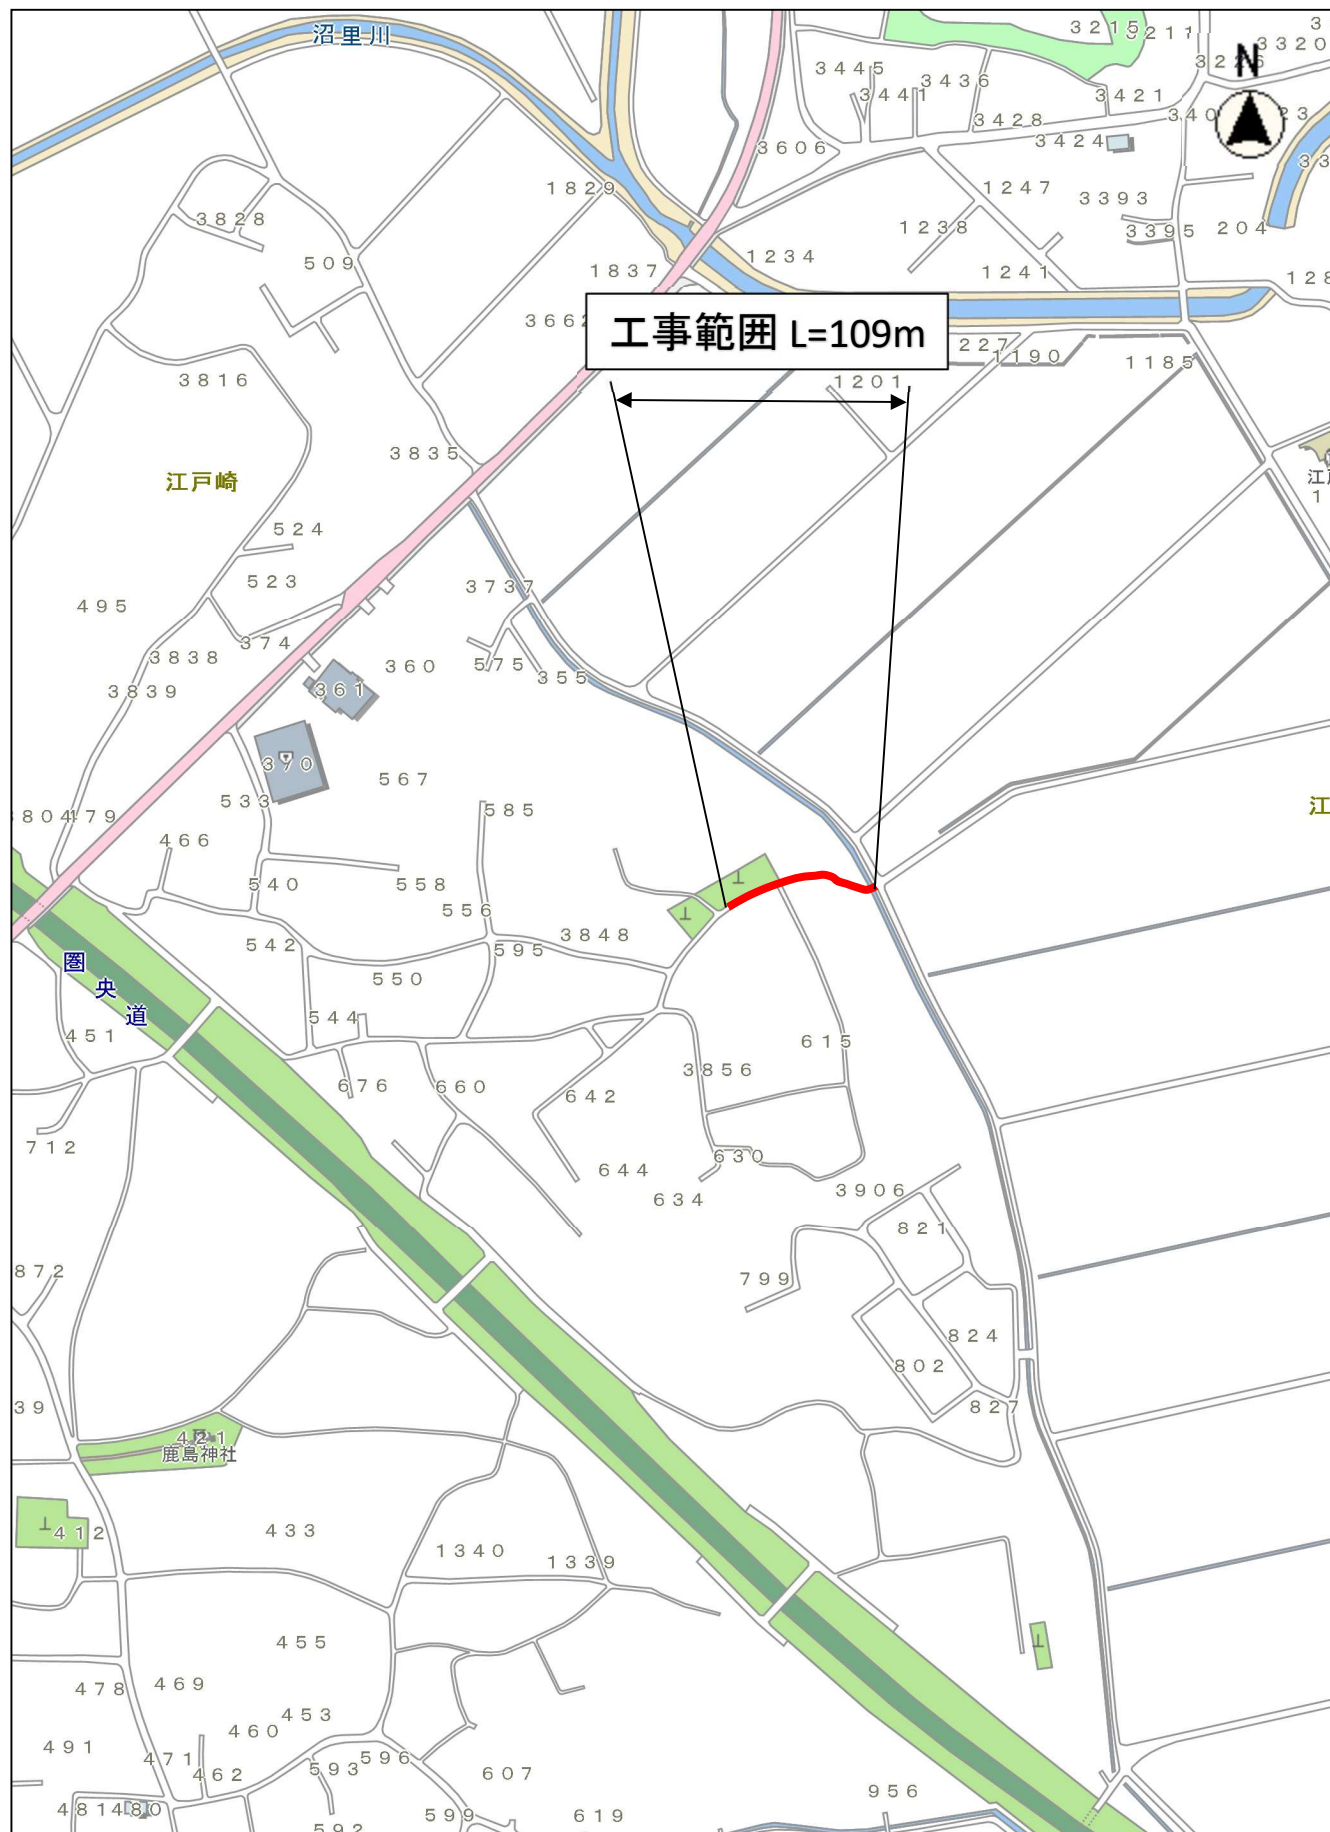

縮尺 1 : 5000

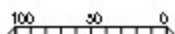

稲敷市江戸崎(大宿)地内