

令和8年度 稲敷市文化祭 各公民館まつり模擬店用品借上 仕様書

この仕様書は、稲敷市文化祭の下記4会場の模擬店会場のテント等の借上、設置撤去業務の仕様を定めたものである。

- 1 業務名 令和8年度 稲敷市文化祭 各公民館まつり模擬店用品借上
- 2 契約期間 契約締結の翌日から令和8年11月13日（金）まで
- 3 業務期間 令和8年10月30日（金）から令和8年11月3日（火）まで
- 4 履行場所 江戸崎中央公民館まつり会場（以下：江戸崎会場）
稲敷市江戸崎中央公民館（稲敷市江戸崎甲2148番地2）
新利根公民館まつり会場（以下：新利根会場）
稲敷市新利根公民館（稲敷市伊佐津3239番地1）
桜川公民館まつり会場（以下：桜川会場）
稲敷市桜川公民館（稲敷市須賀津208番地）
あずま生涯学習センターまつり会場（以下：東会場）
稲敷市あずま生涯学習センター（稲敷市佐原組新田1596番地）
- 5 業務の目的 稲敷市文化祭の模擬店会場のテント等の借上と会場への設置と撤去を行うものである。

6 業務内容

（1）模擬店は、以下の日程で実施する。

江戸崎会場	11月	1日（日）	9：00～15：00
新利根会場	10月31日（土）	9：00～15：00	
桜川会場	11月	1日（日）	9：00～15：00
東会場	11月	1日（日）	9：00～15：00

（2）テント等は、模擬店実施日の前日に設置し、模擬店実施日または模擬店翌日に撤去することを基本とする。

なお、桜川会場の洋式簡易水洗トイレについては10月31日（土）に設置し、11月3日（火）に撤去する。

設置と撤去の作業日は、以下のとおりとする。

作業日程等に変更がある場合は、必要に応じてその都度双方協議し決定するものとする。

①10月30日（金）（8：30～17：00）

設置作業（8：30～17：00）

新利根会場 テント5張、テント用重り30個、机28台、パイプ椅子74脚の設置

② 10月31日（土）（7：00～17：00）

設置作業（7：00～15：30）

江戸崎会場（7：00～8：30）

テント5張、テント用重り30個、机32台、パイプ椅子72脚の設置

桜川会場（10：00～12：00）

テント5張、テント用重り30個の設置

洋式簡易水洗トイレ2基の設置

東会場（13：30～15：00）

テント5張、テント用重り60個、机20台、パイプ椅子30脚の設置

撤去作業（15：30～17：00）

新利根会場 テント5張、テント用重り30個、机28台、パイプ椅子74脚の撤去

③ 11月2日（月）（8：30～17：00）

撤去作業（8：30～17：00）

江戸崎会場 テント5張、テント用重り30個、机32台、パイプ椅子72脚の撤去

東会場 テント5張、テント用重り60個、机20台、パイプ椅子30脚の撤去

桜川会場 テント5張、テント用重り30個の撤去

④ 11月3日（火）（15：30～16：30）

撤去作業（15：30～16：30）

桜川会場 洋式簡易水洗トイレ2基の汲取り、撤去

（3）設置場所については、別添配置図のとおりとし、詳細は各公民館職員と打ち合わせをすること。

7 支払方法 業務完了後一括払い

8 業務上の注意事項

- （1）作業にあたっては、安全に配慮し災害及び事故の防止に努めること。
- （2）作業に伴い必要となる消耗品等については、仕様書記載の有無にかかわらず用意すること。
- （3）作業日程等に変更がある場合は、必要に応じてその都度双方協議し決定すること。
- （4）作業に伴い発生した廃材・ごみ等は、受託者により全て搬出し、関係法令に従い適切に処理すること。
- （5）作業中に事故が発生した場合は、直ちに担当者へ通報するとともに、事故発生報告書（任意様式）を速やかに提出すること。

9 留意事項

自然災害等により、委託者は当イベントを中止することがある。中止の場合の委託金額の支払額については、既実施分等を考慮し、委託者及び受託者協議のうえ、決定することとする。

なお、この仕様書に定めのない細目事項については、必要に応じてその都度双方協議して措置するものとする。

令和８年度 稲敷市文化祭 各公民館まつり模擬店用品借上 内訳書					
品名及び規格	数 量	単位	単 価	金 額	備 考
①10月30日（金） 設置	1.0	式			
②10月31日（土） 設置及び撤去	1.0	式			
③11月2日（月） 撤去	1.0	式			
④11月3日（火） 撤去	1.0	式			
小 計					
消 費 税					
合 計					


令和８年度 稲敷市文化祭 各公民館まつり模擬店用品借上 明細書①					
品名及び規格	数 量	単位	単 価	金 額	備 考
①10月30日（金） 設置					
設置作業費	4.0	人工			
【新利根会場】					
テント 2間×3間	5.0	張			
テント用重り	30.0	個			
机 450mm×1800mm 屋外用	28.0	台			
パイプ椅子 屋外用	74.0	脚			
運搬費	1.0	式			
合計					

令和８年度 稲敷市文化祭 各公民館まつり模擬店用品借上 明細書②					
品名及び規格	数 量	単位	単 価	金 額	備 考
②10月31日（土） 設置及び撤去					
設置及び撤去作業費	8.0	人工			
設置					
【江戸崎会場】					
テント 2間×3間	5.0	張			
テント用重り	30.0	個			
机 450mm×1800mm 屋外用	32.0	台			
パイプ椅子 屋外用	72.0	脚			
運搬費	1.0	式			
【桜川会場】					
テント 2間×3間	5.0	張			
テント用重り	30.0	個			
運搬費	1.0	式			
洋式簡易水洗トイレ (10/31～11/3) 【設置、汲取、撤去費込】	2.0	基			
【東会場】					
テント 2間×3間	5.0	張			
テント用重り	60.0	個			
机 450mm×1800mm 屋外用	20.0	台			
パイプ椅子 屋外用	30.0	脚			
運搬費	1.0	式			
撤去					
【新利根会場】					
撤去運搬費	1.0	式			
合計					

令和８年度 稲敷市文化祭 各公民館まつり模擬店用品借上 明細書③					
品名及び規格	数 量	単位	単 価	金 額	備 考
③11月2日（月） 撤去					
撤去作業費	8.0	人工			
【江戸崎会場】					
撤去運搬費	1.0	式			
【桜川会場】					
撤去運搬費	1.0	式			
【東会場】					
撤去運搬費	1.0	式			
合計					


令和８年度 稲敷市文化祭 各公民館まつり模擬店用品借上 明細書④					
品名及び規格	数 量	単位	単 価	金 額	備 考
④11月3日（火） 撤去					
【桜川会場】					
洋式簡易水洗トイレ撤去 運搬費	1.0	式			
合計					

江戸崎中央公民館まつり模擬店会場 配置図

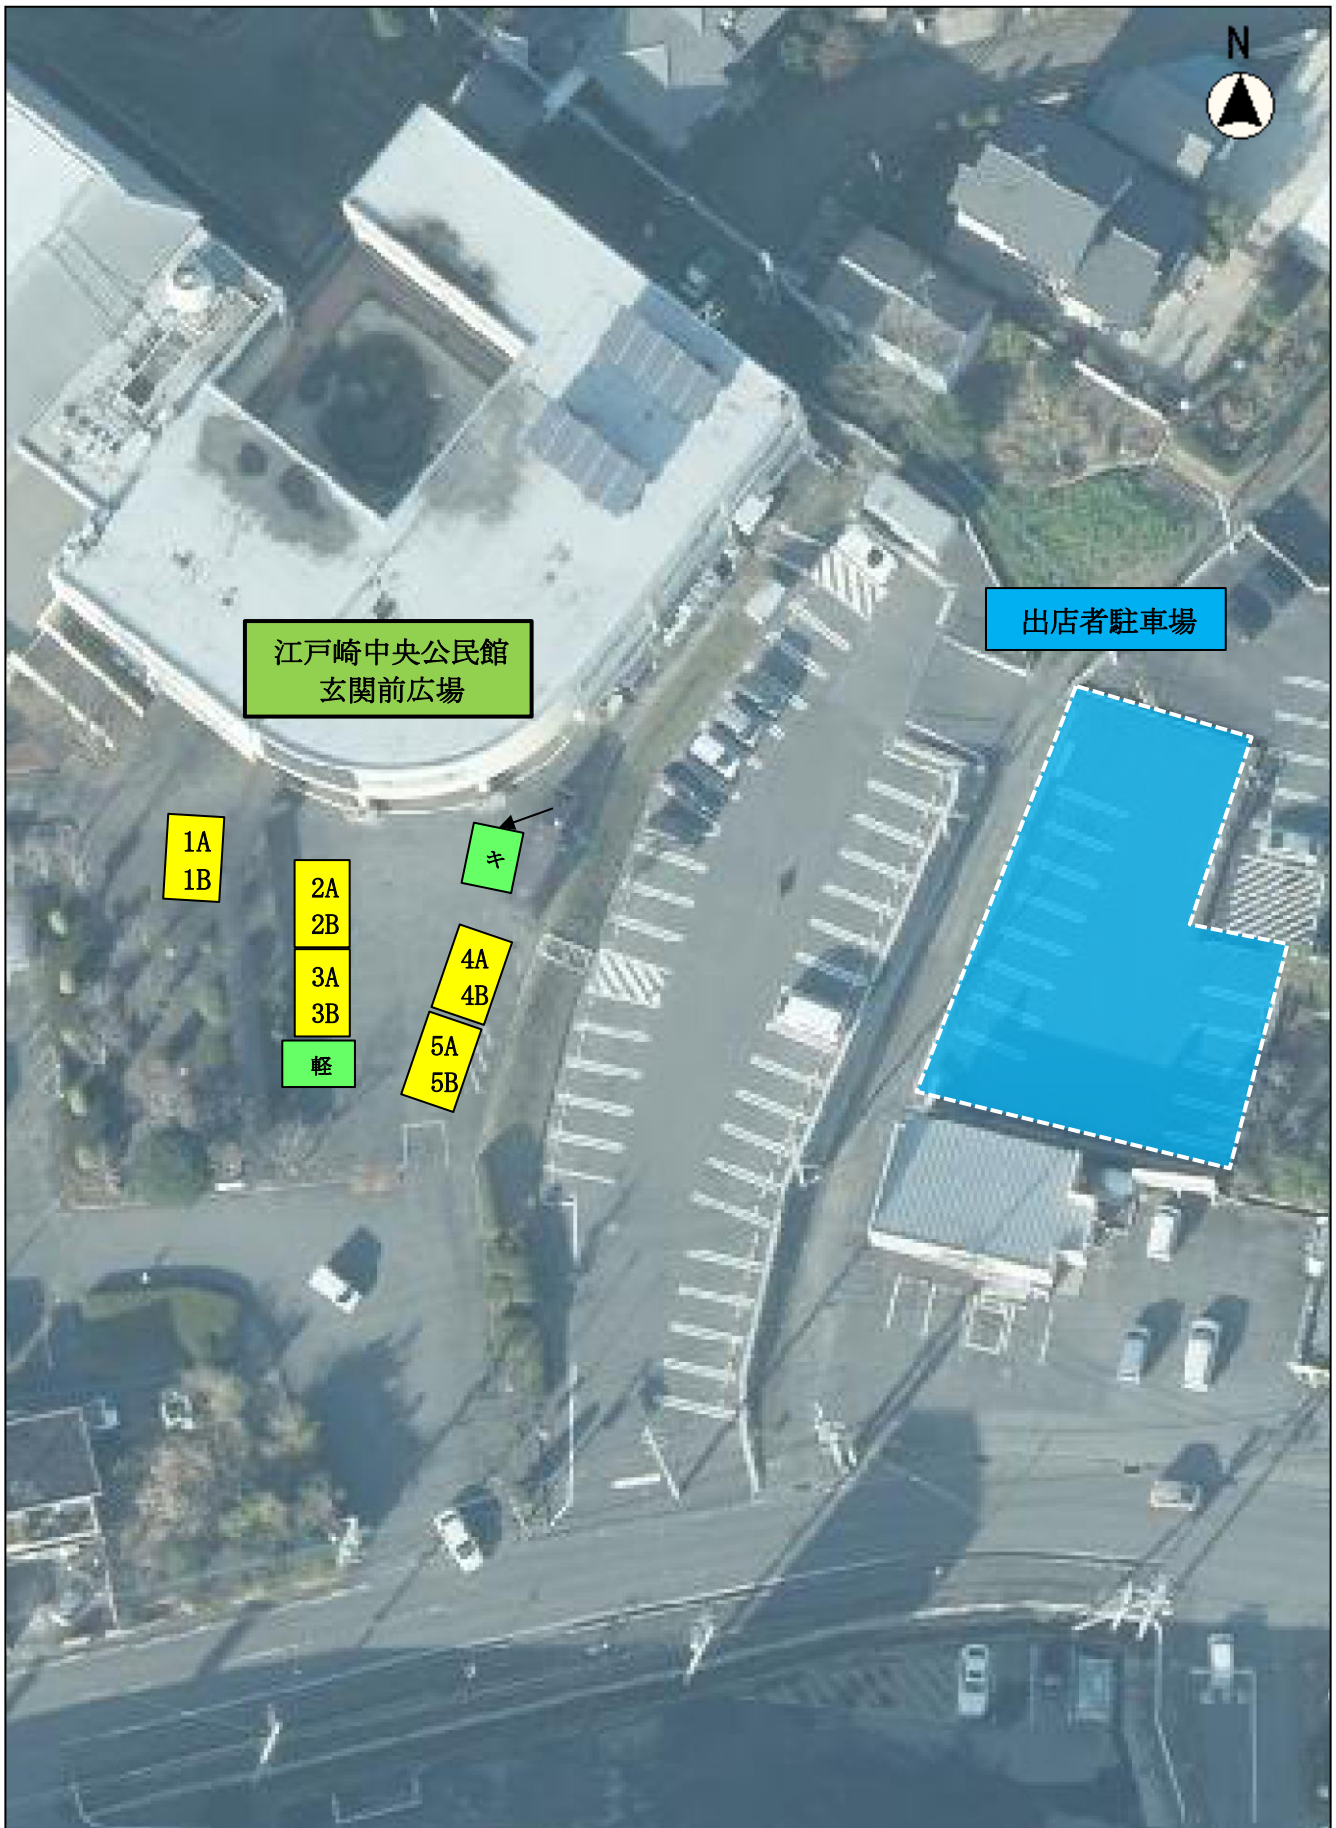

1 → テント配置場所 **キ** → キッチンカー配置場所 **軽** → 軽トラック配置場所

新利根公民館まつり模擬店会場 配置図

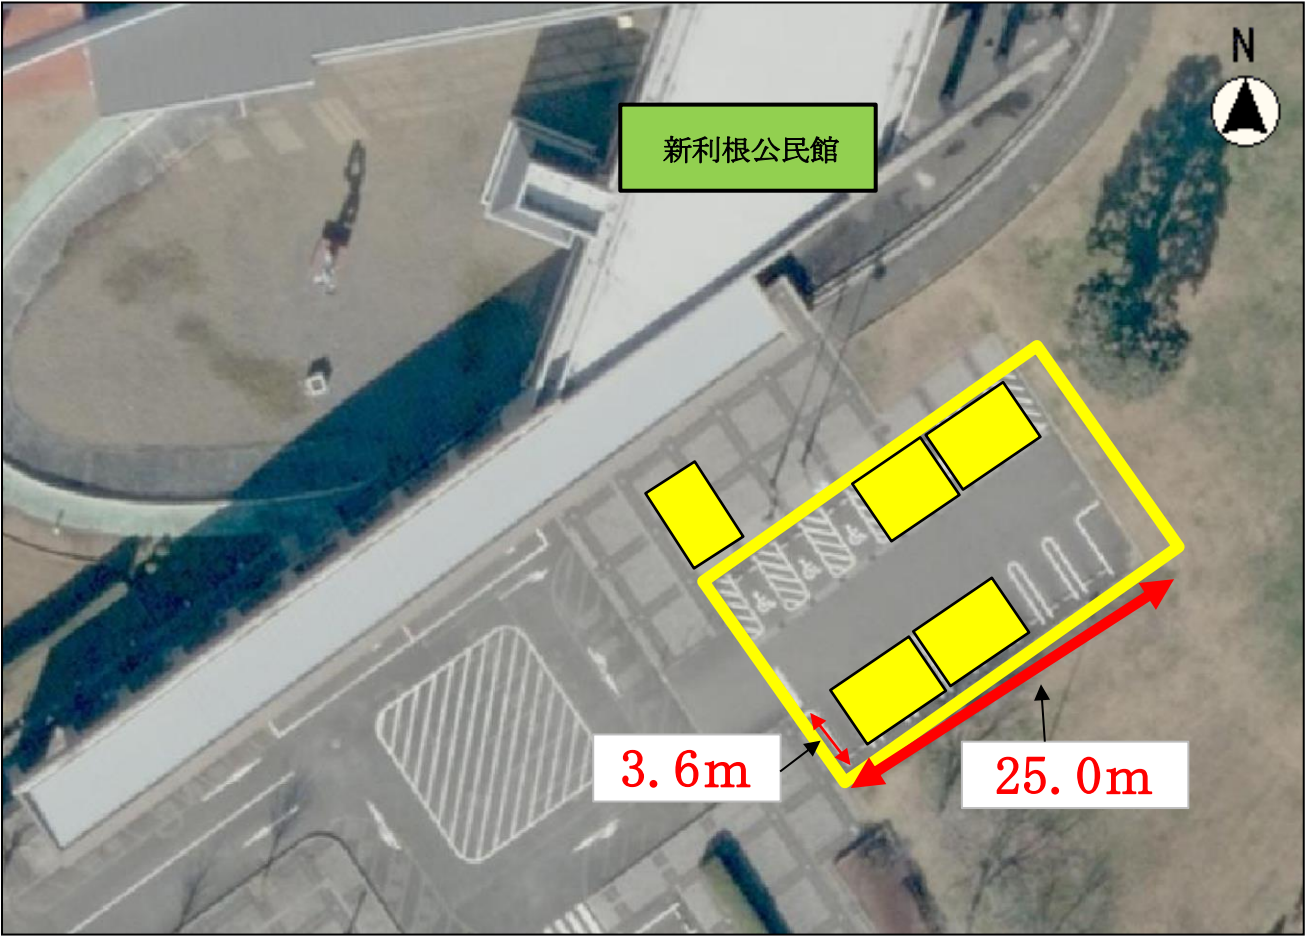

 → テント配置場所

桜川公民館まつり模擬店会場 平面図




テント配置場所

トイレ2基配置場所

縮尺 1 : 1000
10 5 0 10 20

あずま生涯学習センターまつり 模擬店会場

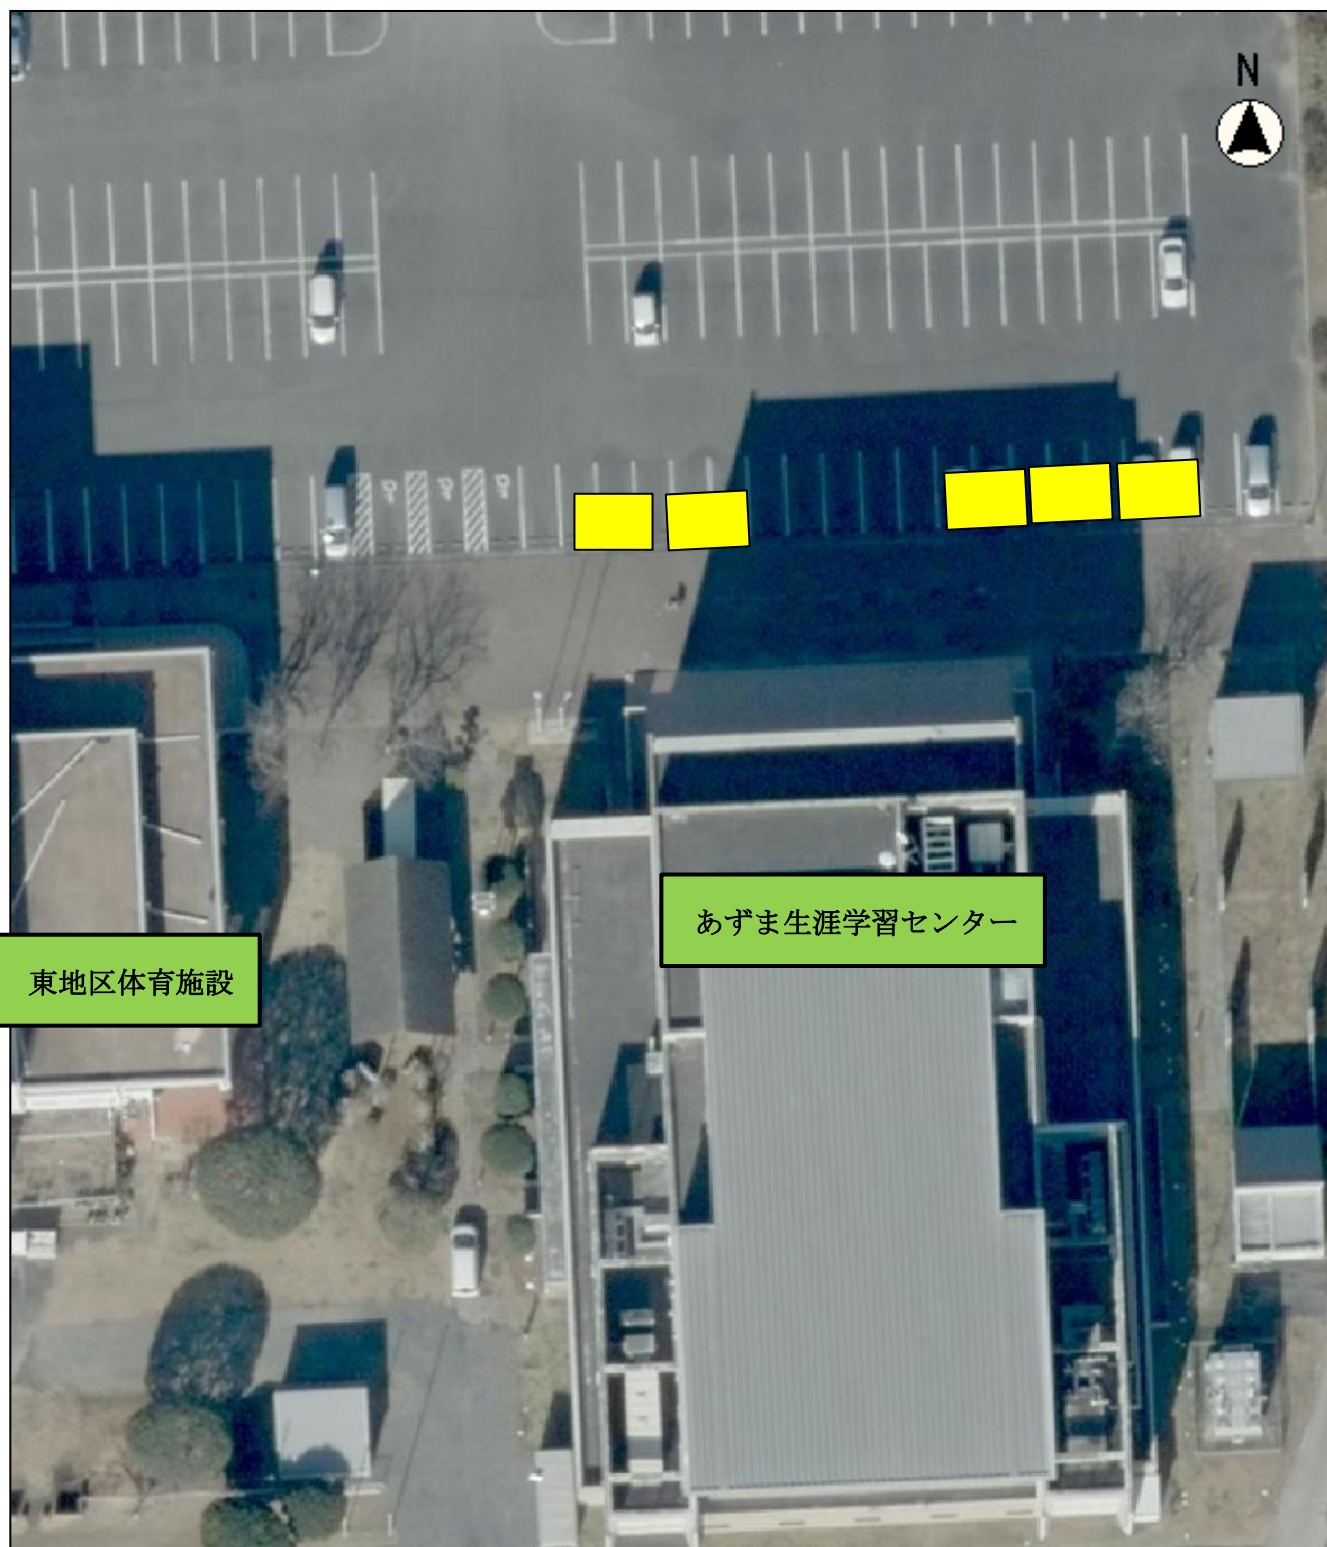

東地区体育施設

あずま生涯学習センター

テント配置場所

縮尺 1 : 500

10 5 0