



位置図（詳細）

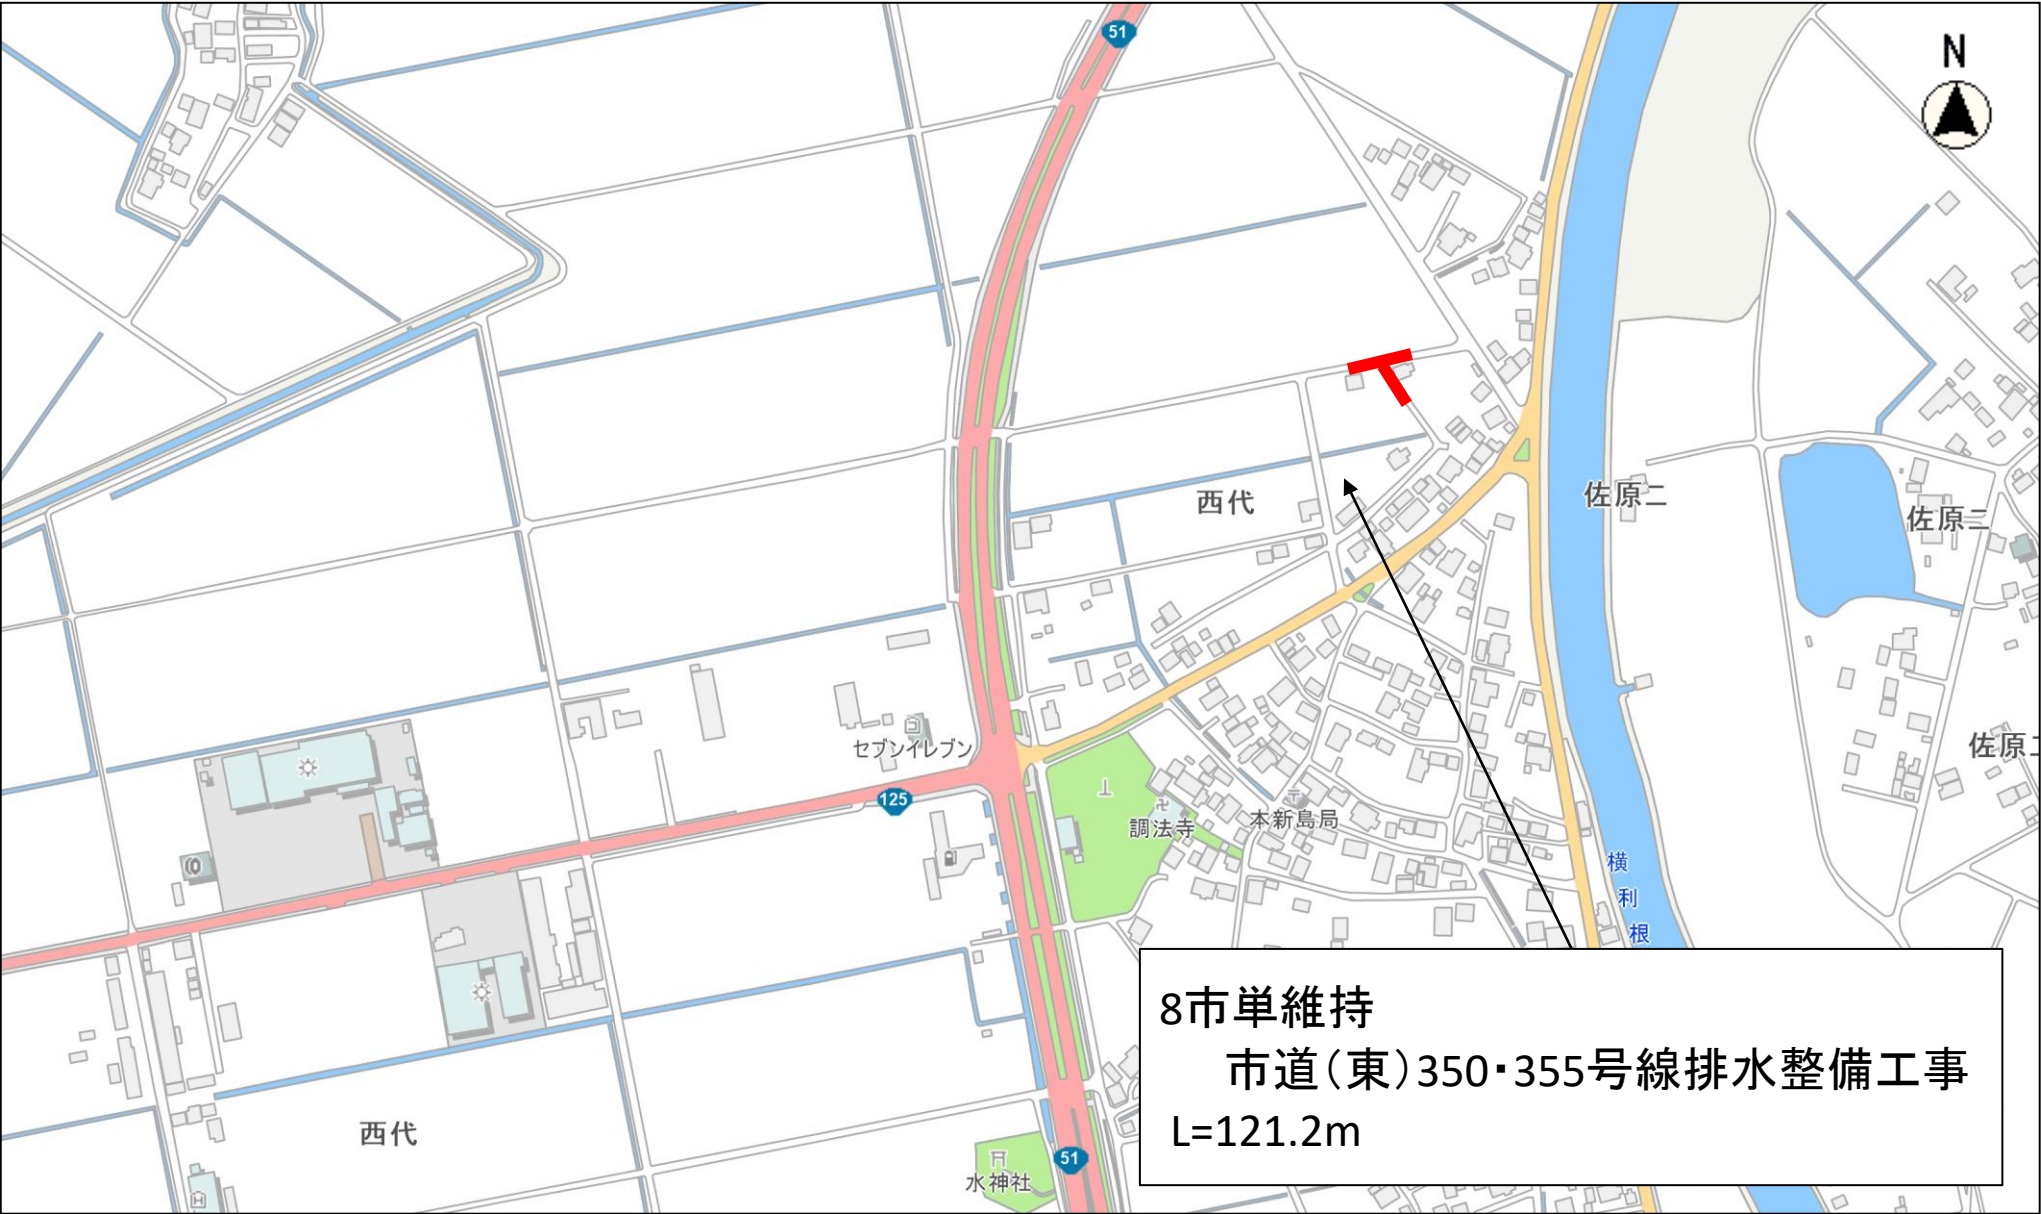

位置図（広域）

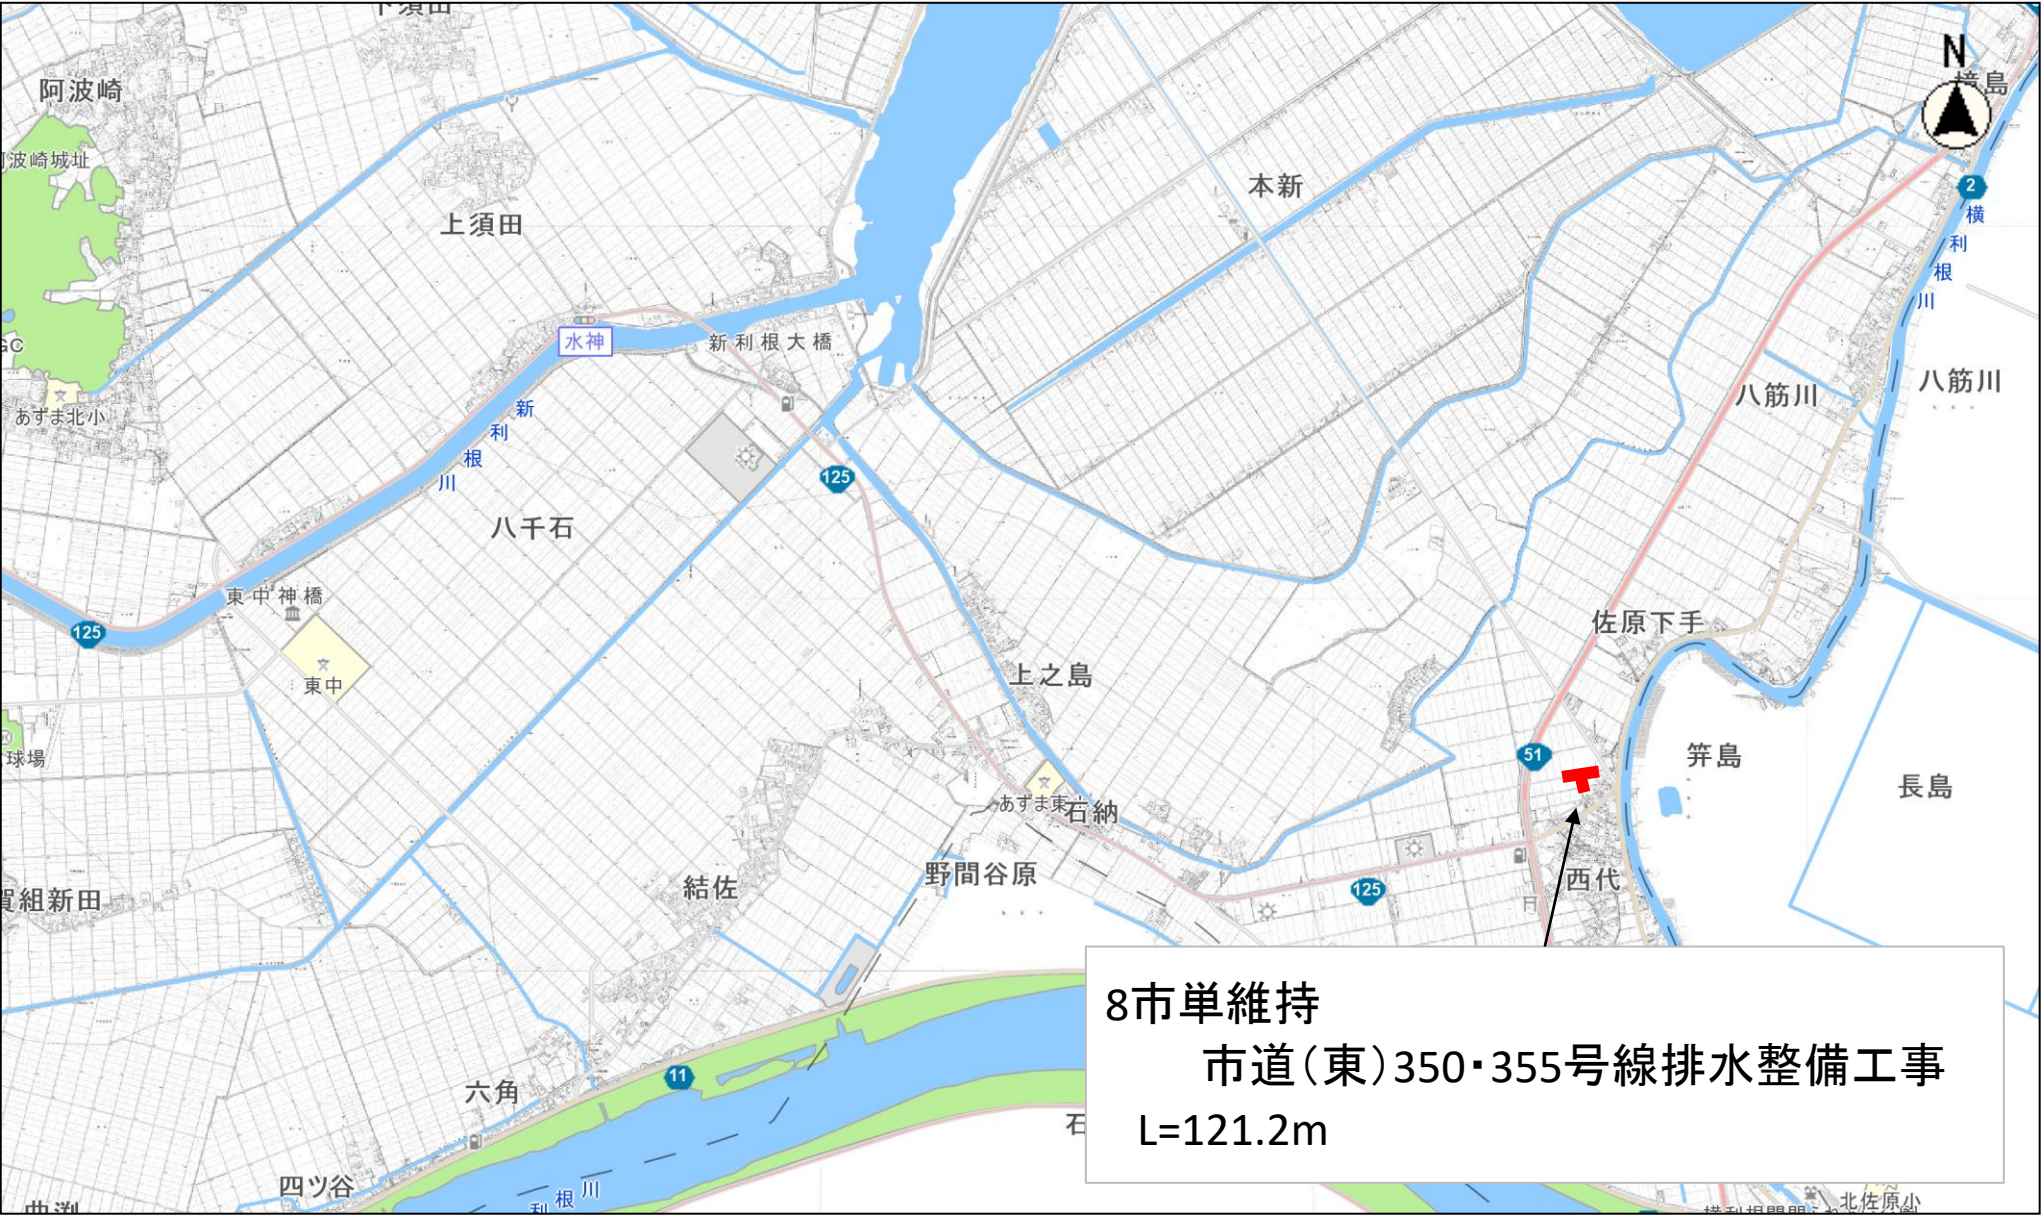

8市単維持  
市道(東)350・355号線排水整備工事  
L=121.2m

