
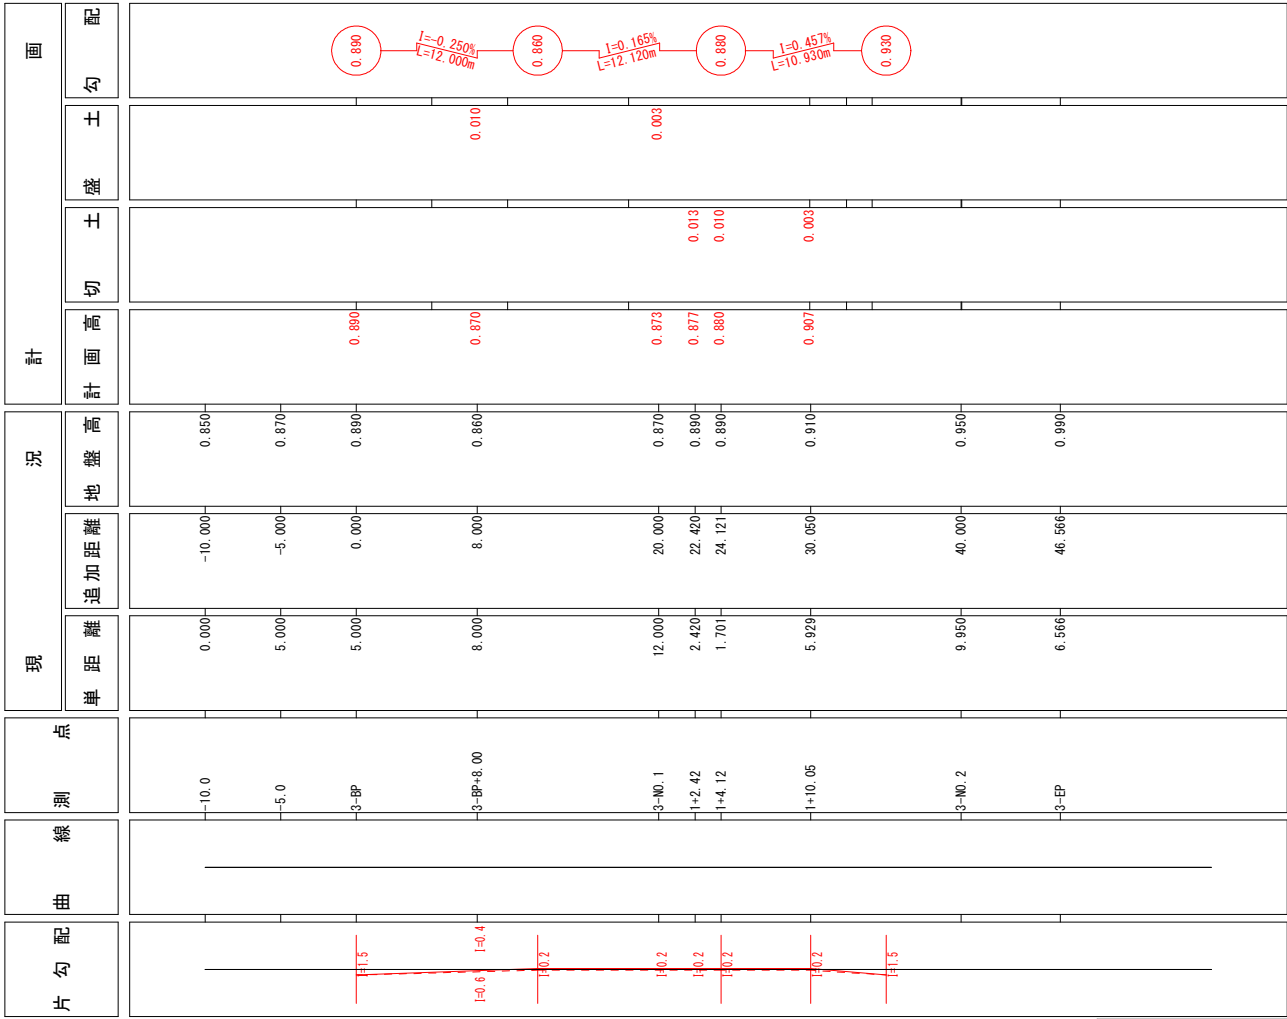


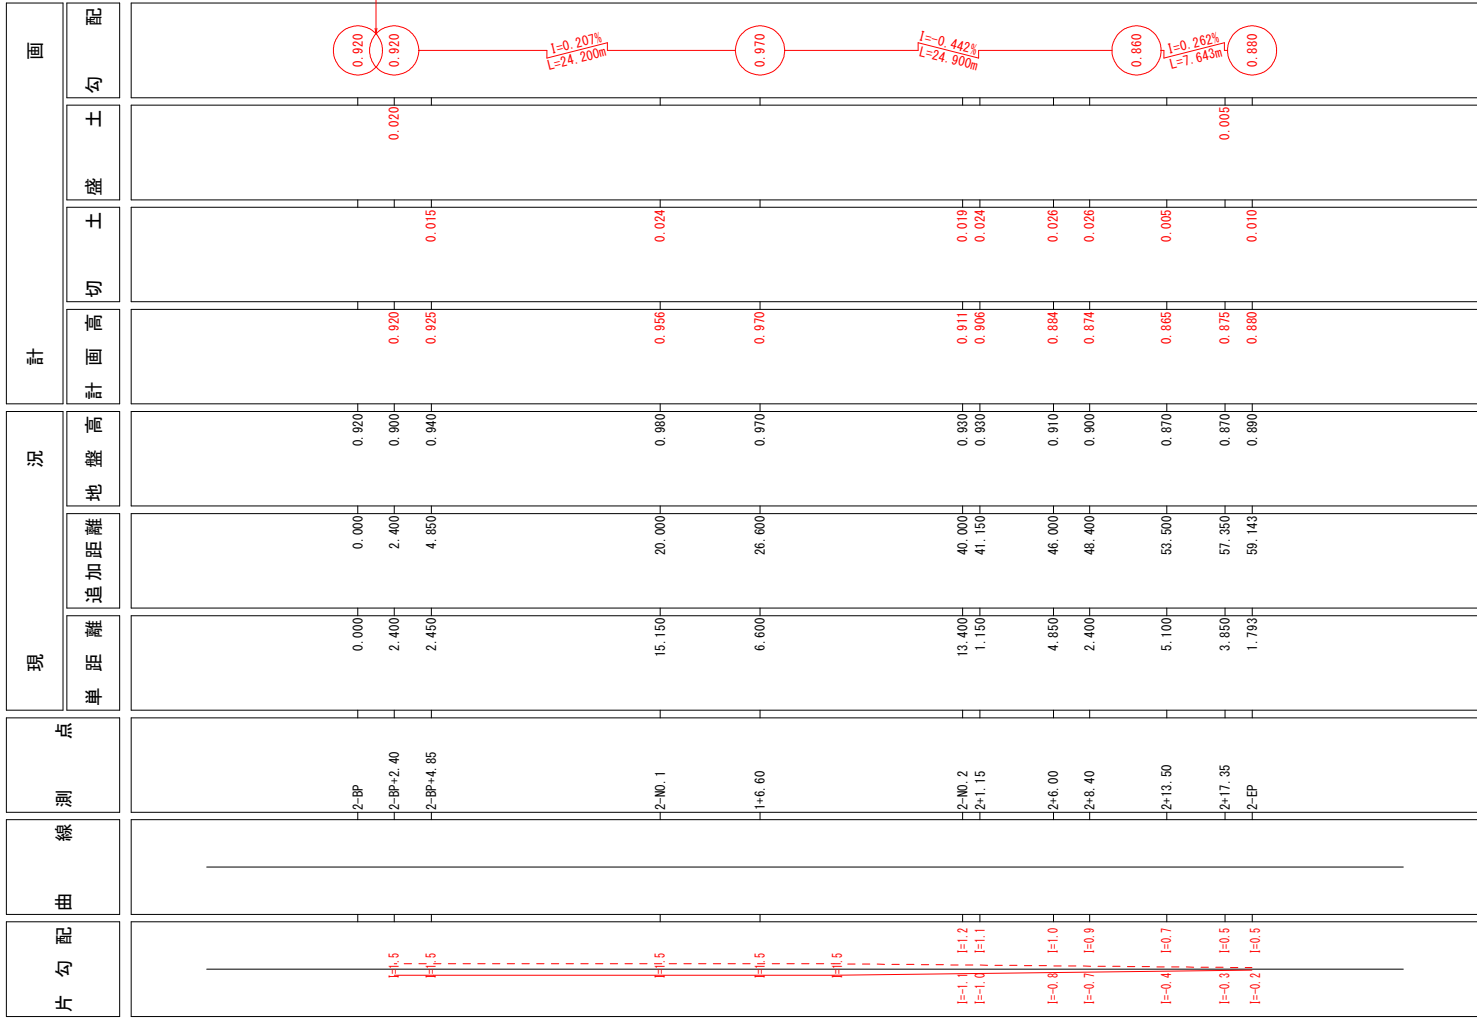

|      |                                  |
|------|----------------------------------|
| 施工年度 | 令和 7 年度                          |
| 工事名  | 7市単維持 市道(東)160号線外1路線<br>測量設計業務委託 |
| 路線名  | 市道(東)350号線、355号線                 |
| 工事箇所 | 稲敷市西代                            |
| 図面種別 | 縦断図                              |
| 縮尺   | 図示                               |
| 図面番号 | 全 10 葉の内 2 号 ( / )               |
| 内容表示 | ～                                |