



標準断面図

S=1:30

(市道(東)350号線)
(No.2付近)

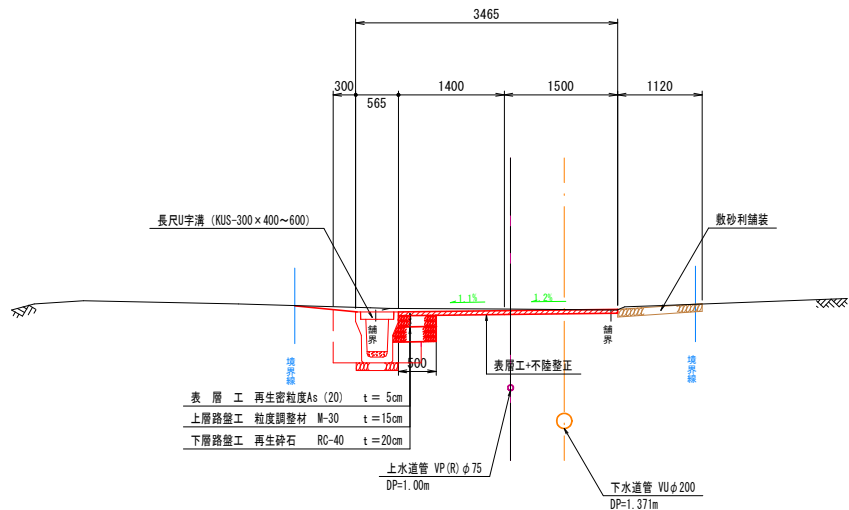


(市道(東)355号線)
(No.1+2.42付近)

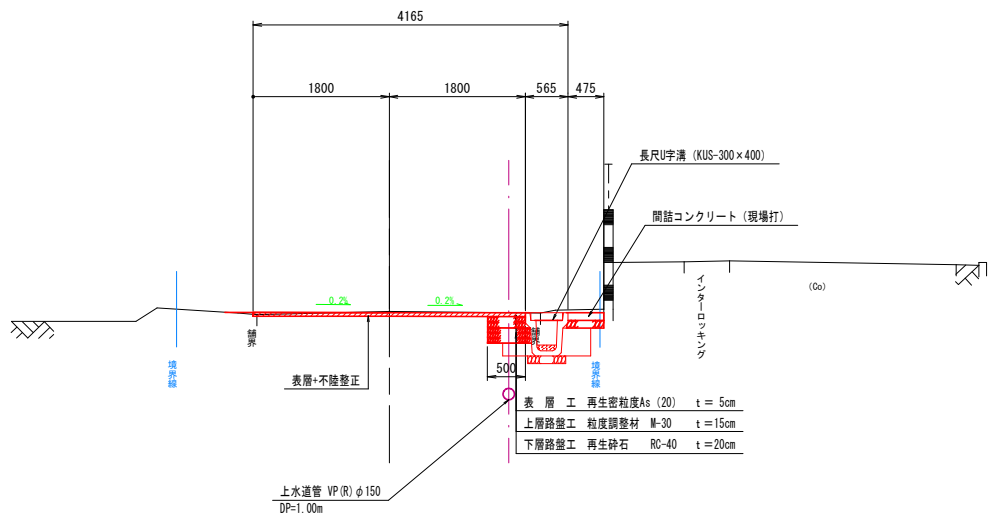


舗装構成図

S=1:10


市道車道部(アスファルト舗装)

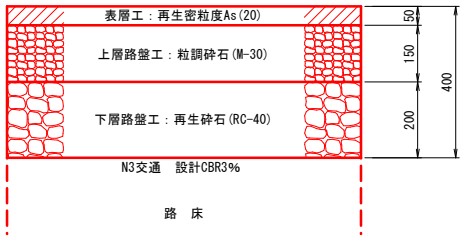


市道車道部(表層+不陸整正)

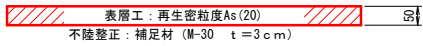

宅地擦付部(アスファルト舗装)

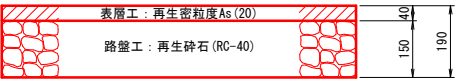

宅地擦付部(敷砂利舗装)

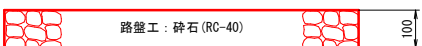

間詰コンクリート



施工年度	令和7年度
工事名	7市単維持 市道(東)160号線外1路線 測量設計業務委託
路線名	市道(東)350号線、355号線
工事箇所	稲敷市西代
図面種別	標準断面図・舗装構成図
縮尺	図示
図面番号	全10葉の内3号 (1/1)
内容表示	～