


数量			
掘削	C	0.2	
盛土	B	—	
床掘	E	0.7	
埋戻	R	0.2	
切土法長	CL左	—	
	CL右	—	
盛土法長	BL左	—	
	BL右	—	

2-NO. 2+17.35

GH=0.870
FH=0.875

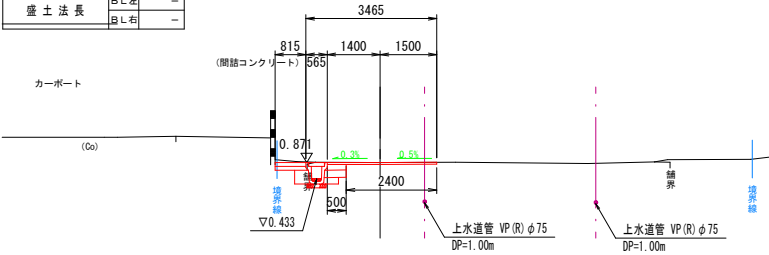


DL=-4.000

数量			
掘削	C	0.4	
盛土	B	—	
床掘	E	0.8	
埋戻	R	0.3	
切土法長	CL左	—	
	CL右	—	
盛土法長	BL左	—	
	BL右	—	

2-NO. 2+13.50

GH=0.870
FH=0.865

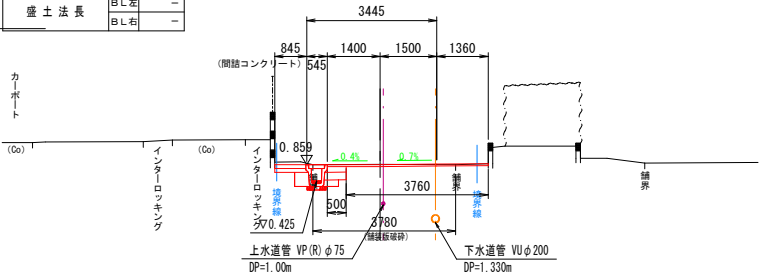


DL=-4.000

数量			
掘削	C	0.4	
盛土	B	—	
床掘	E	0.8	
埋戻	R	0.3	
切土法長	CL左	—	
	CL右	—	
盛土法長	BL左	—	
	BL右	—	

2-NO. 2+8.40


GH=0.900
FH=0.874

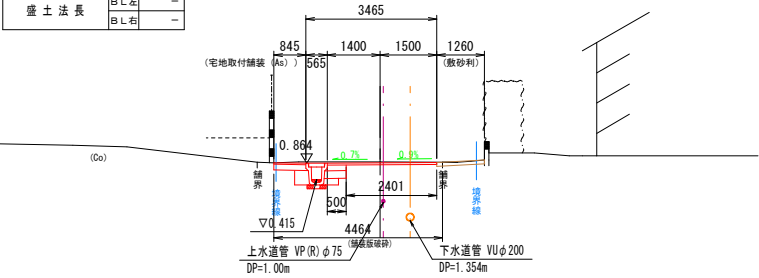

DL=-4.000

2-EP

GH=0.880
FH=0.880

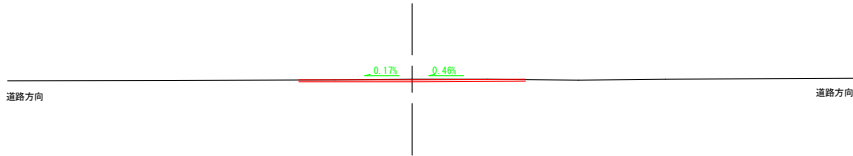

DL=-4.000

施工年度	令和7年度
工事名	7市単維持 市道(東)160号線外1路線 測量設計業務委託
路線名	市道(東)350号線
工事箇所	稲敷市西代
図面種別	横断図
縮尺	S=1:100
図面番号	全10葉の内5号(2/2)
内容表示	～